


PROJETO ESTRUTURAL

ESCALA INDICADA


LOCAÇÃO DAS BROCAS

ESCALA 1:50

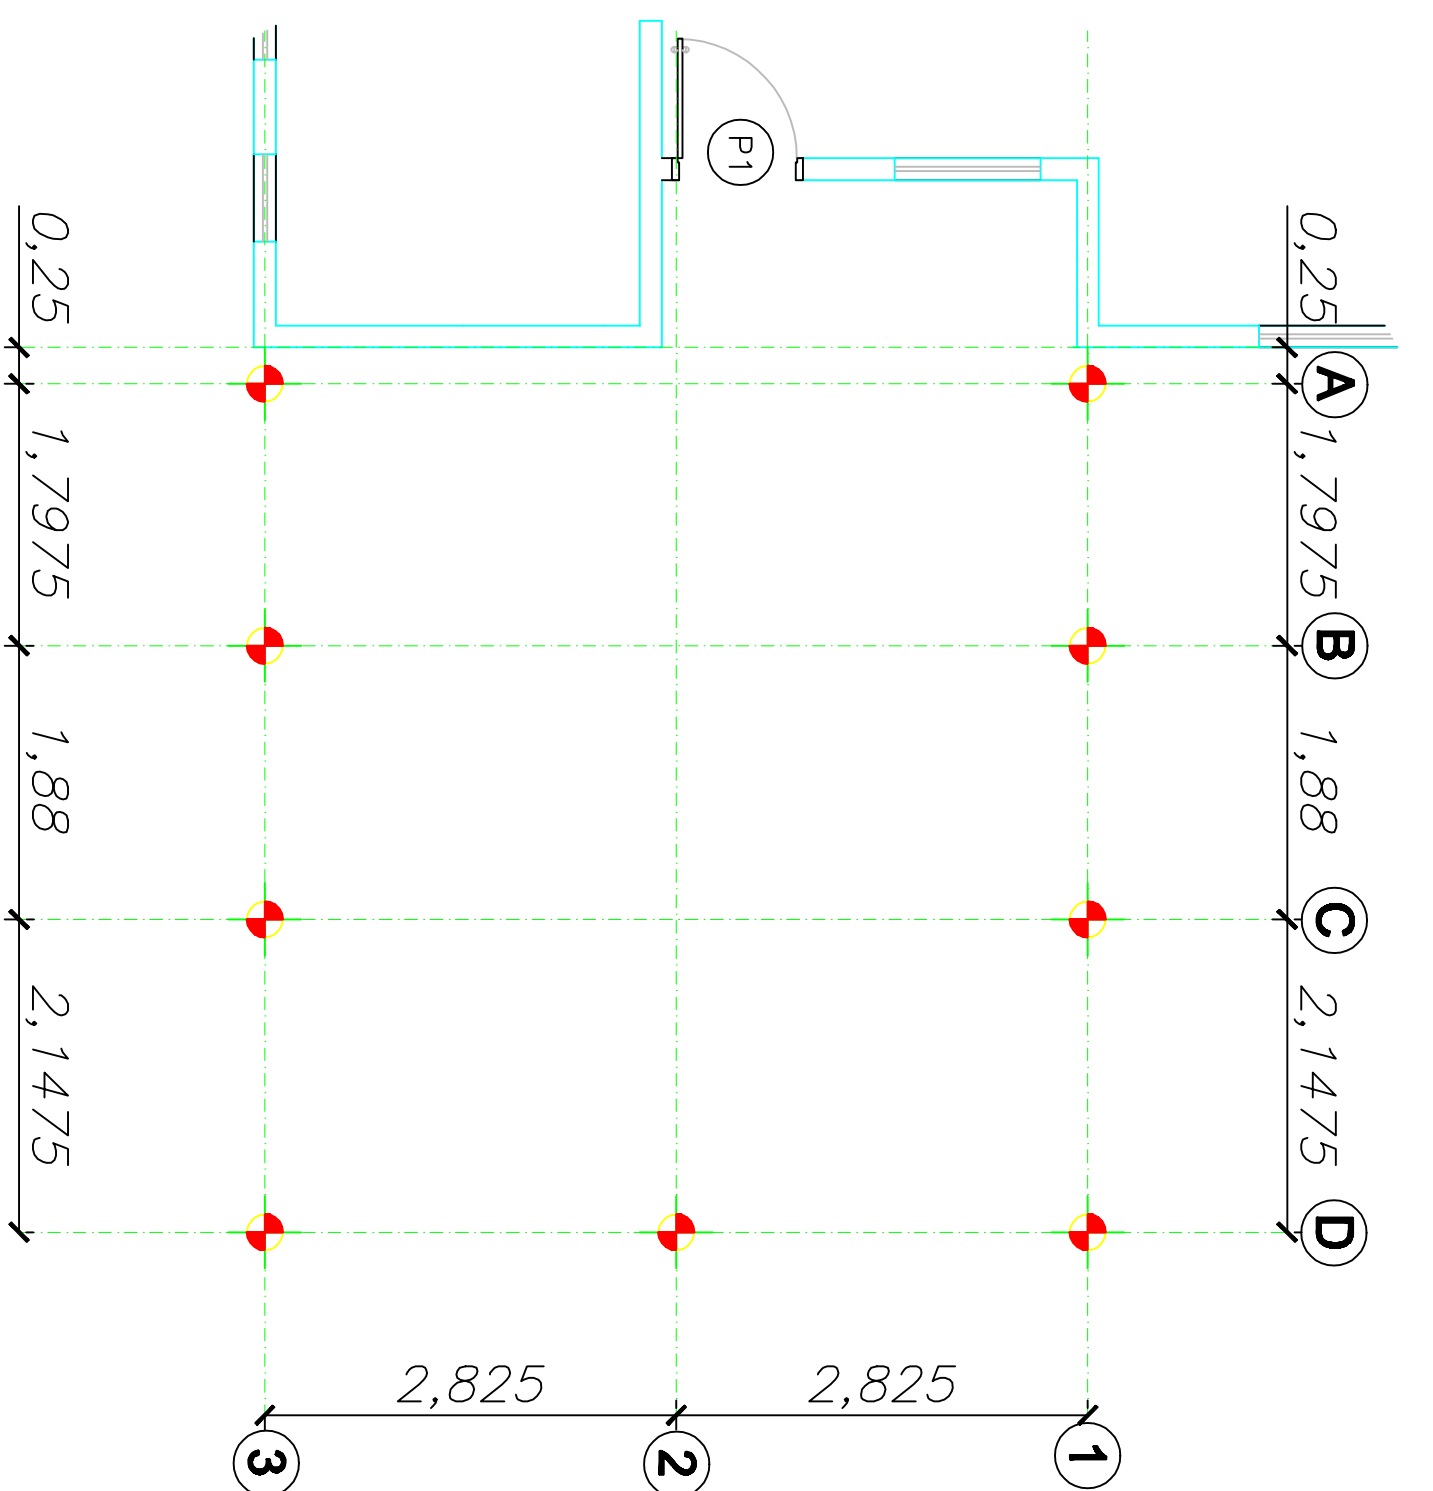


FORMA DE FUNDAÇÃO

ESCALA 1:50

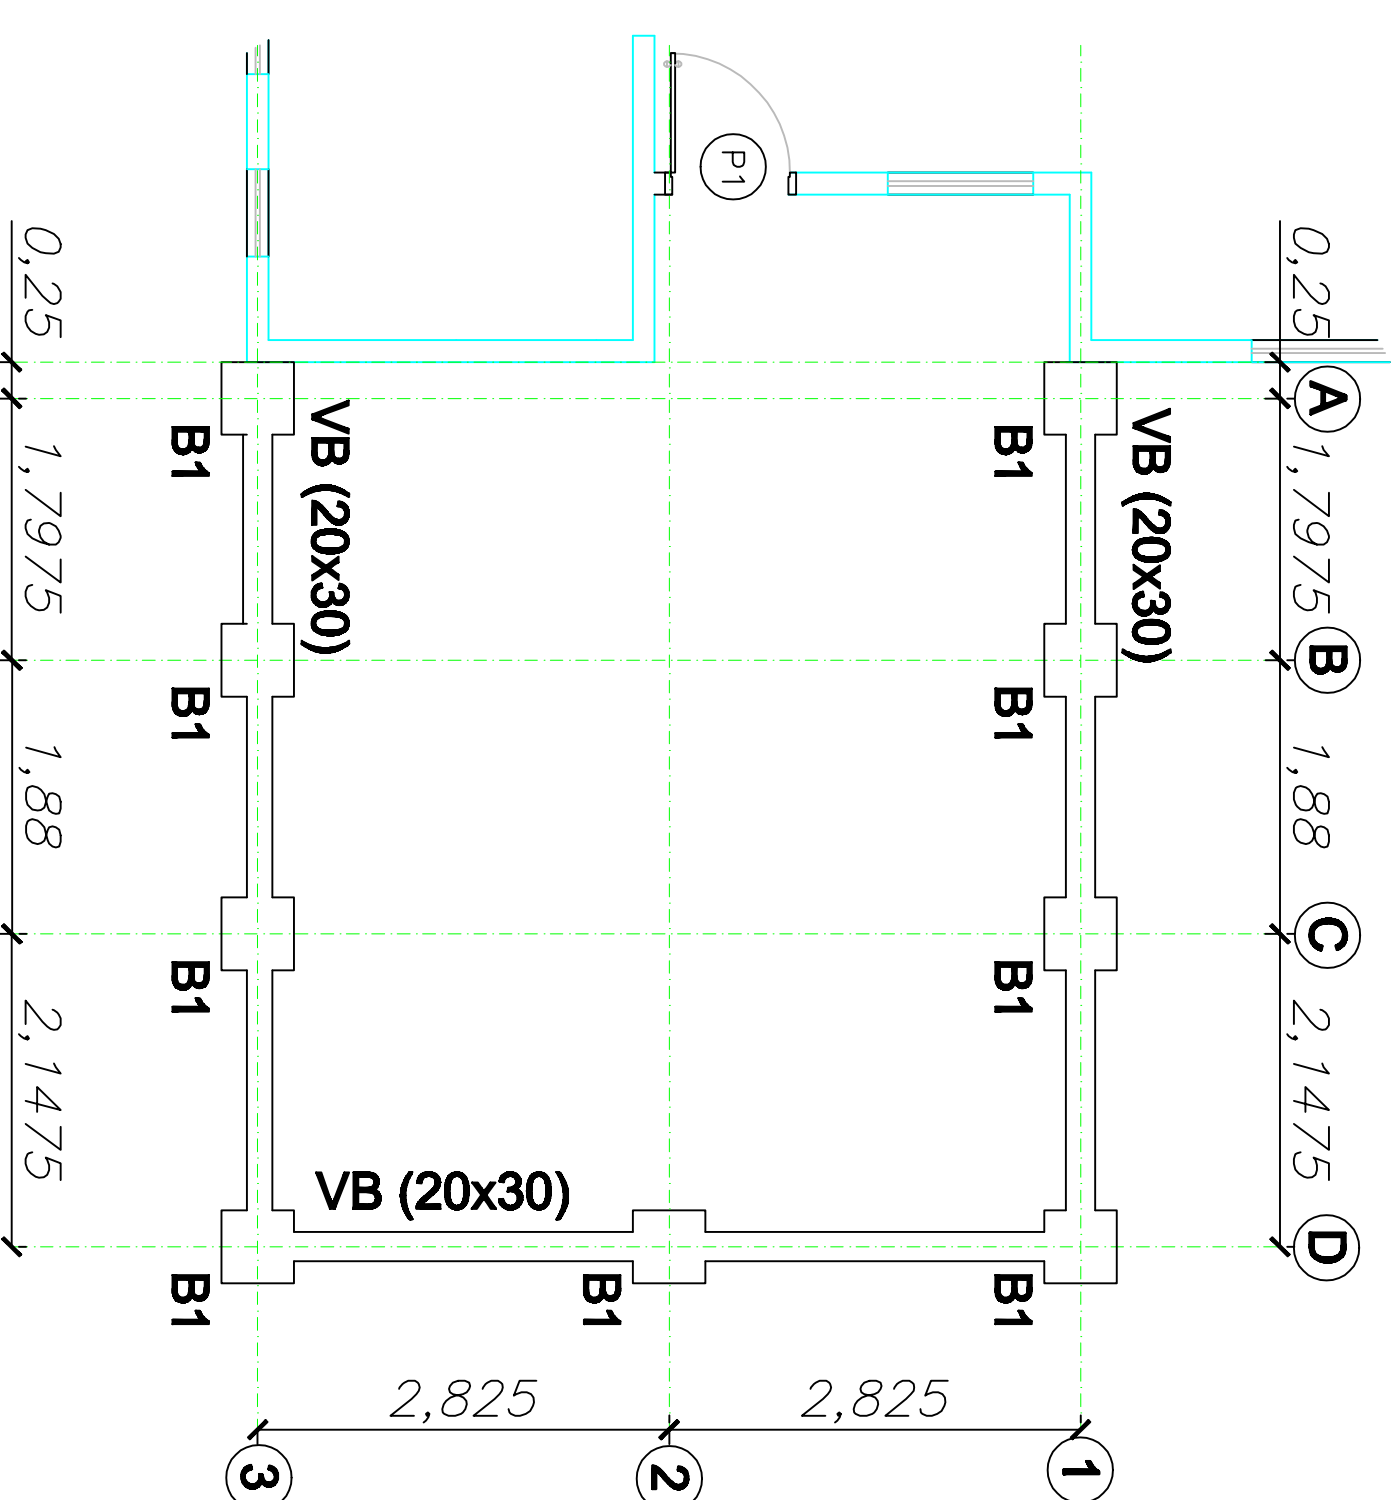

LOCAÇÃO DOS PILARES E VIGAS RESPALDO (VR)

ESCALA 1:50

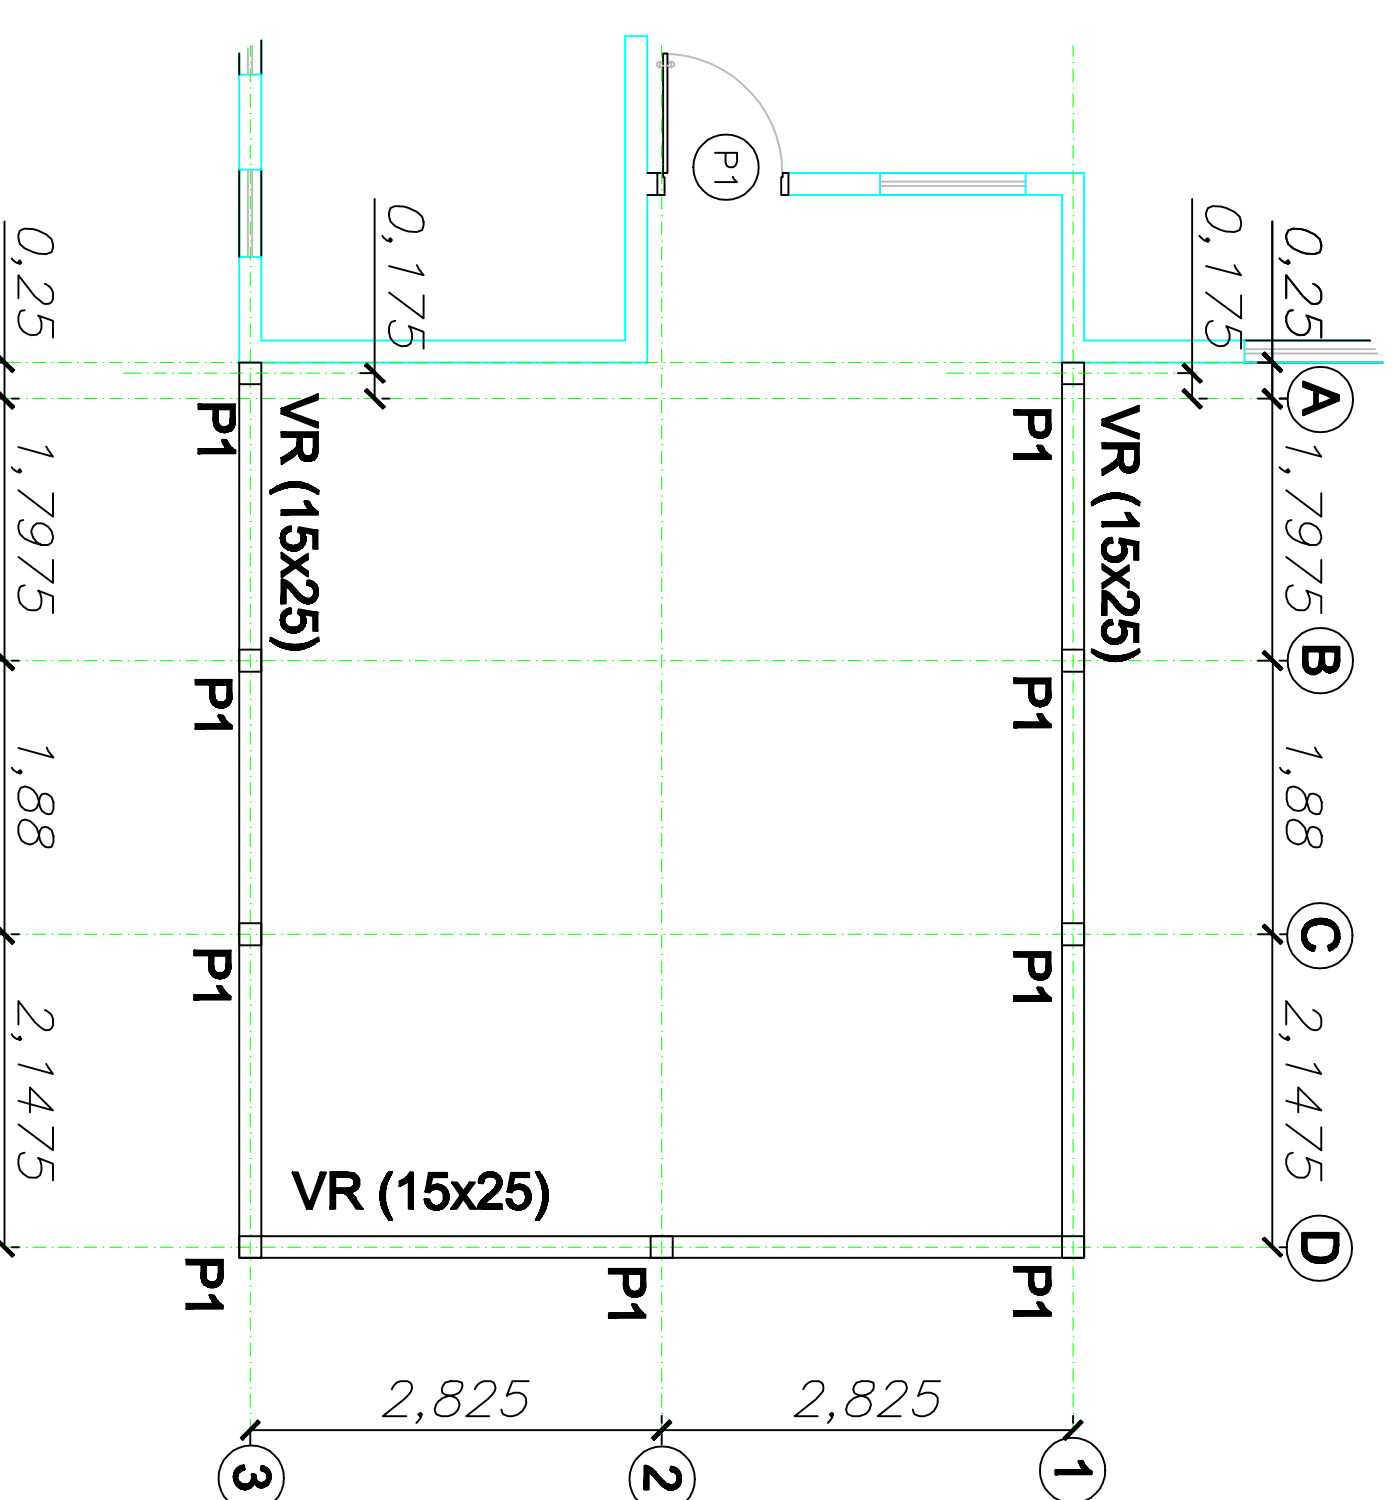





□ PILAR P1 (15x15)

RESUMO DE AÇO

QUANT.	DIAM.	Quant.	C. Util.	C. Total	Peso	Peso/1000
65,90	N1	10,00	1,50	15,00	187,51	187,51
65,90	N2	6,30	1,50	9,45	118,00	118,00
65,90	N3	10,00	1,70	17,00	93,80	93,80
65,90	N4	6,30	1,70	10,71	131,65	131,65
65,90	N5	10,00	2,00	20,00	108,00	108,00
65,90	N6	6,30	2,00	12,60	157,20	157,20
65,90	N7	10,00	2,00	20,00	90,00	90,00
65,90	N8	6,30	2,00	12,60	157,20	157,20
65,90	N9	10,00	2,00	20,00	93,80	93,80
65,90	N10	6,30	2,00	12,60	157,20	157,20
					22,32	22,32
					83,20	83,20
					2,06	2,06
					128	128
					157,25	157,25
					CA-90 A	CA-90 A




VAL. DE CONCRETO:

QUANT.	DIAM.	Quant.	C. Util.	C. Total	Peso	Peso/1000
65,90	N1	10,00	1,50	15,00	187,51	187,51
65,90	N2	6,30	1,50	9,45	118,00	118,00
65,90	N3	10,00	1,70	17,00	93,80	93,80
65,90	N4	6,30	1,70	10,71	131,65	131,65
65,90	N5	10,00	2,00	20,00	108,00	108,00
65,90	N6	6,30	2,00	12,60	157,20	157,20
65,90	N7	10,00	2,00	20,00	90,00	90,00
65,90	N8	6,30	2,00	12,60	157,20	157,20
65,90	N9	10,00	2,00	20,00	93,80	93,80
65,90	N10	6,30	2,00	12,60	157,20	157,20
					22,32	22,32
					83,20	83,20
					2,06	2,06
					128	128
					157,25	157,25
					CA-90 A	CA-90 A

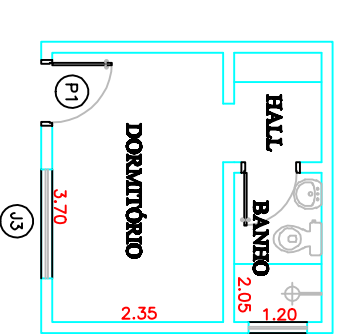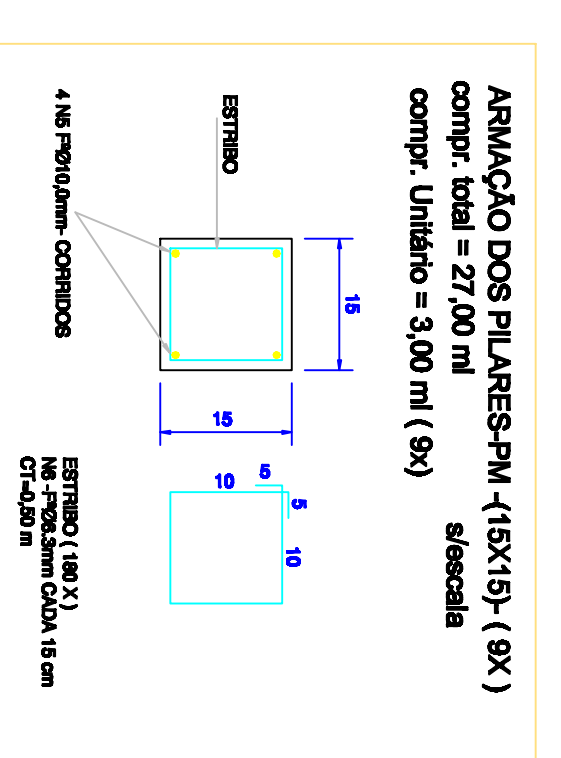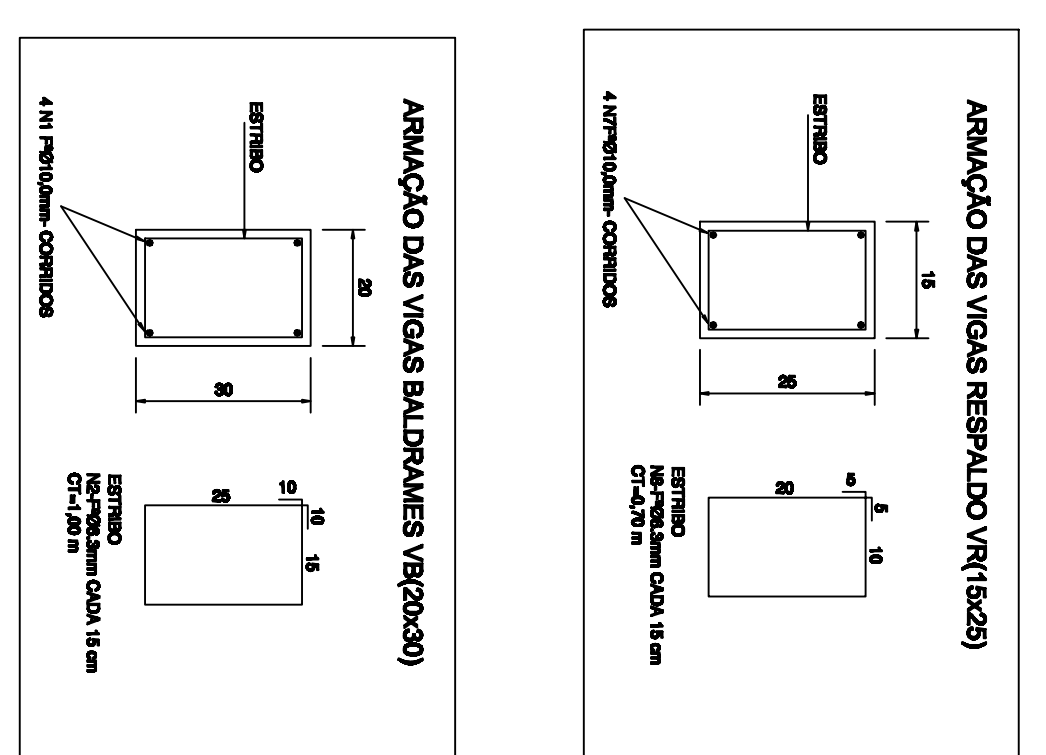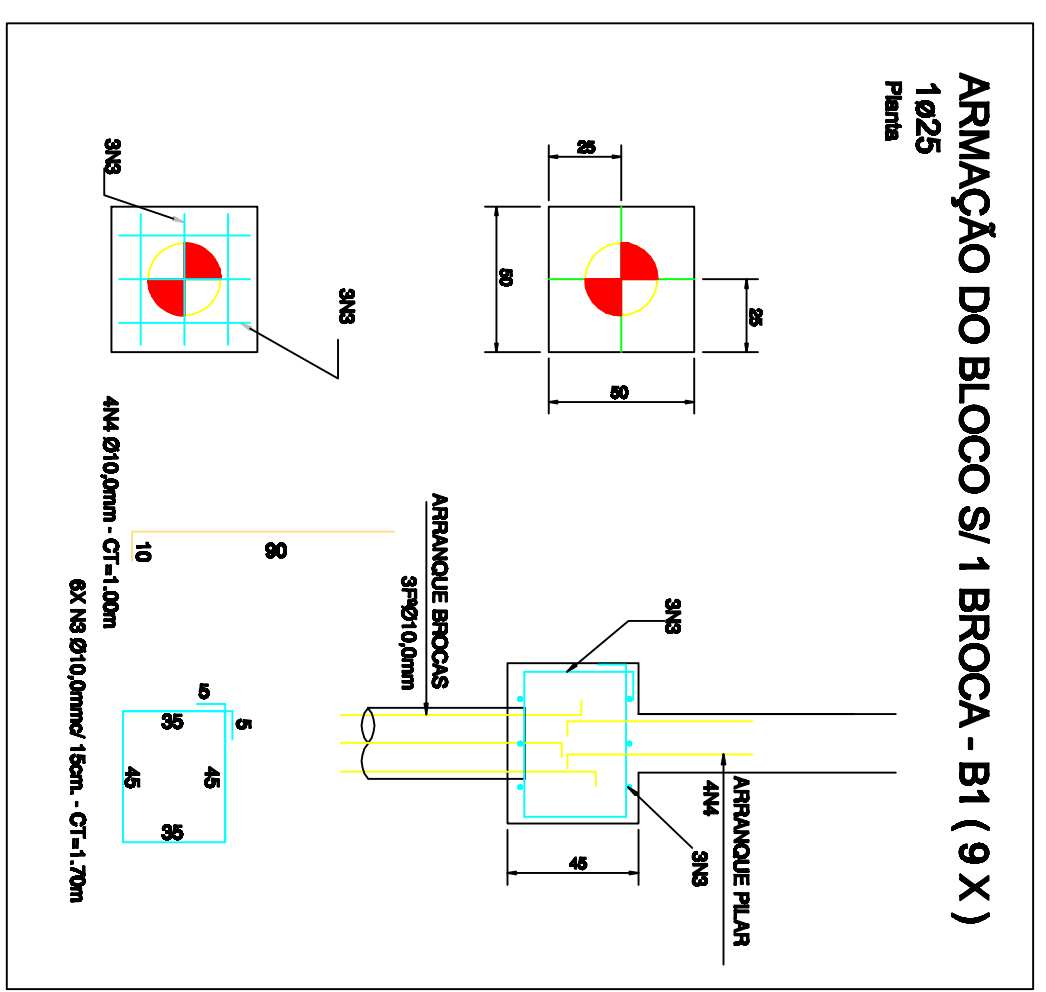


PLANTA BAIXA

ESCALA 1:30

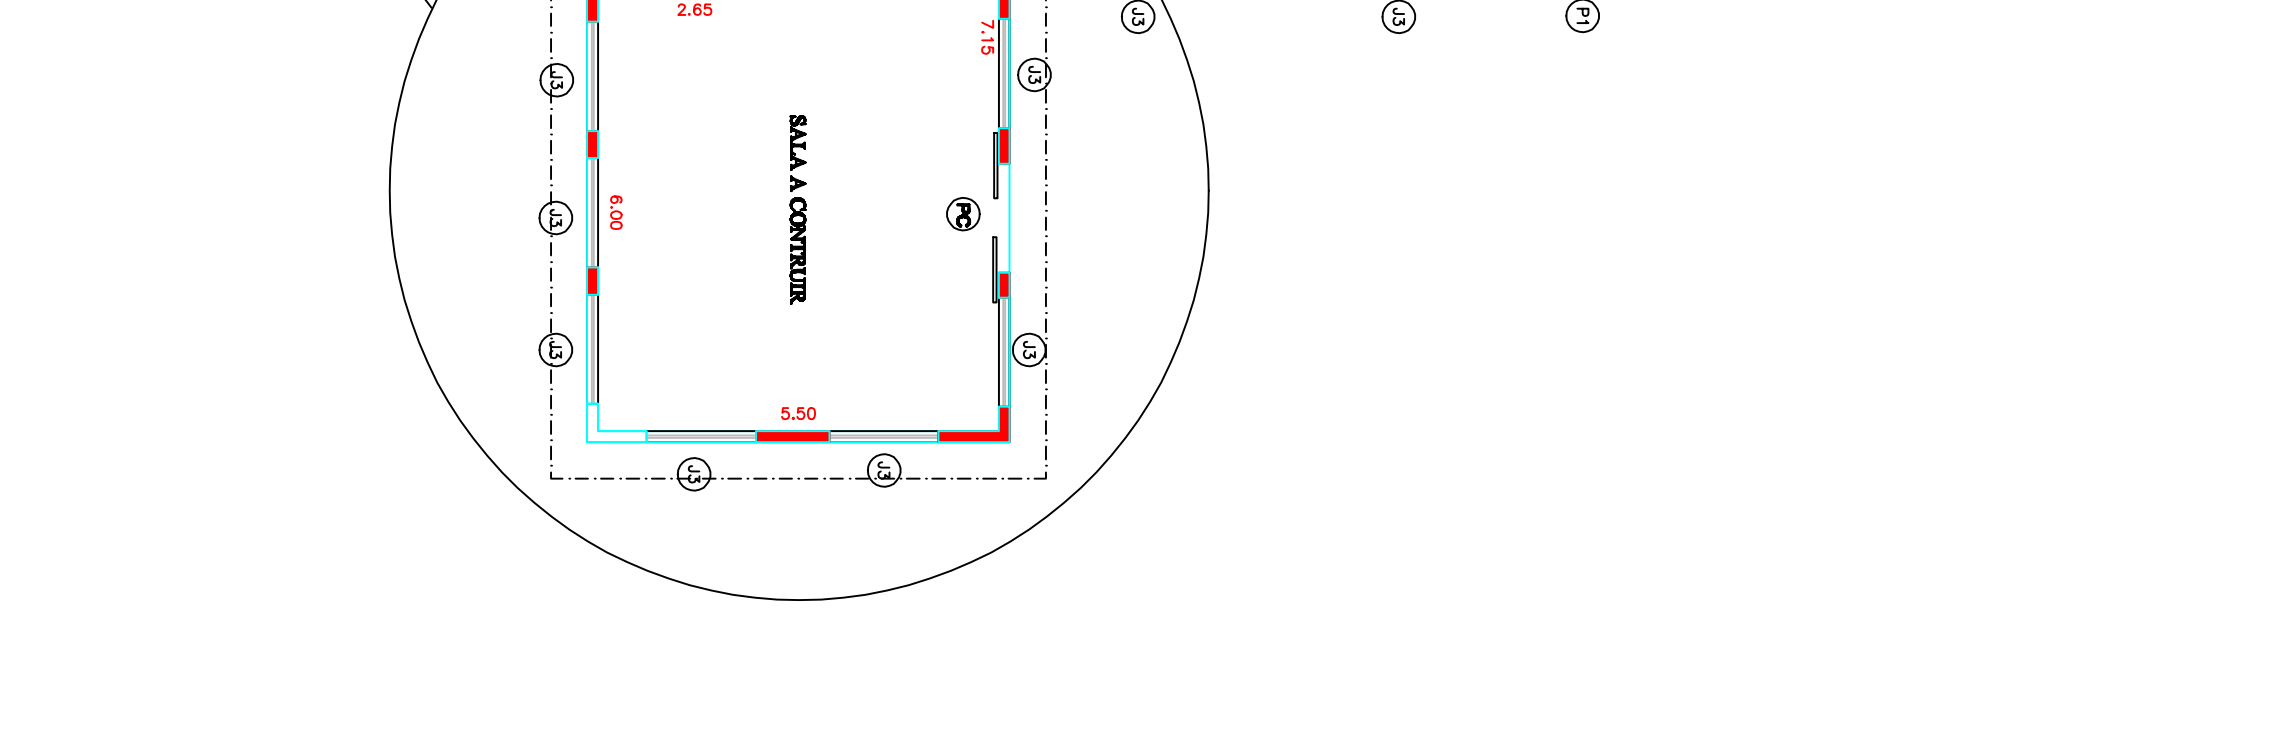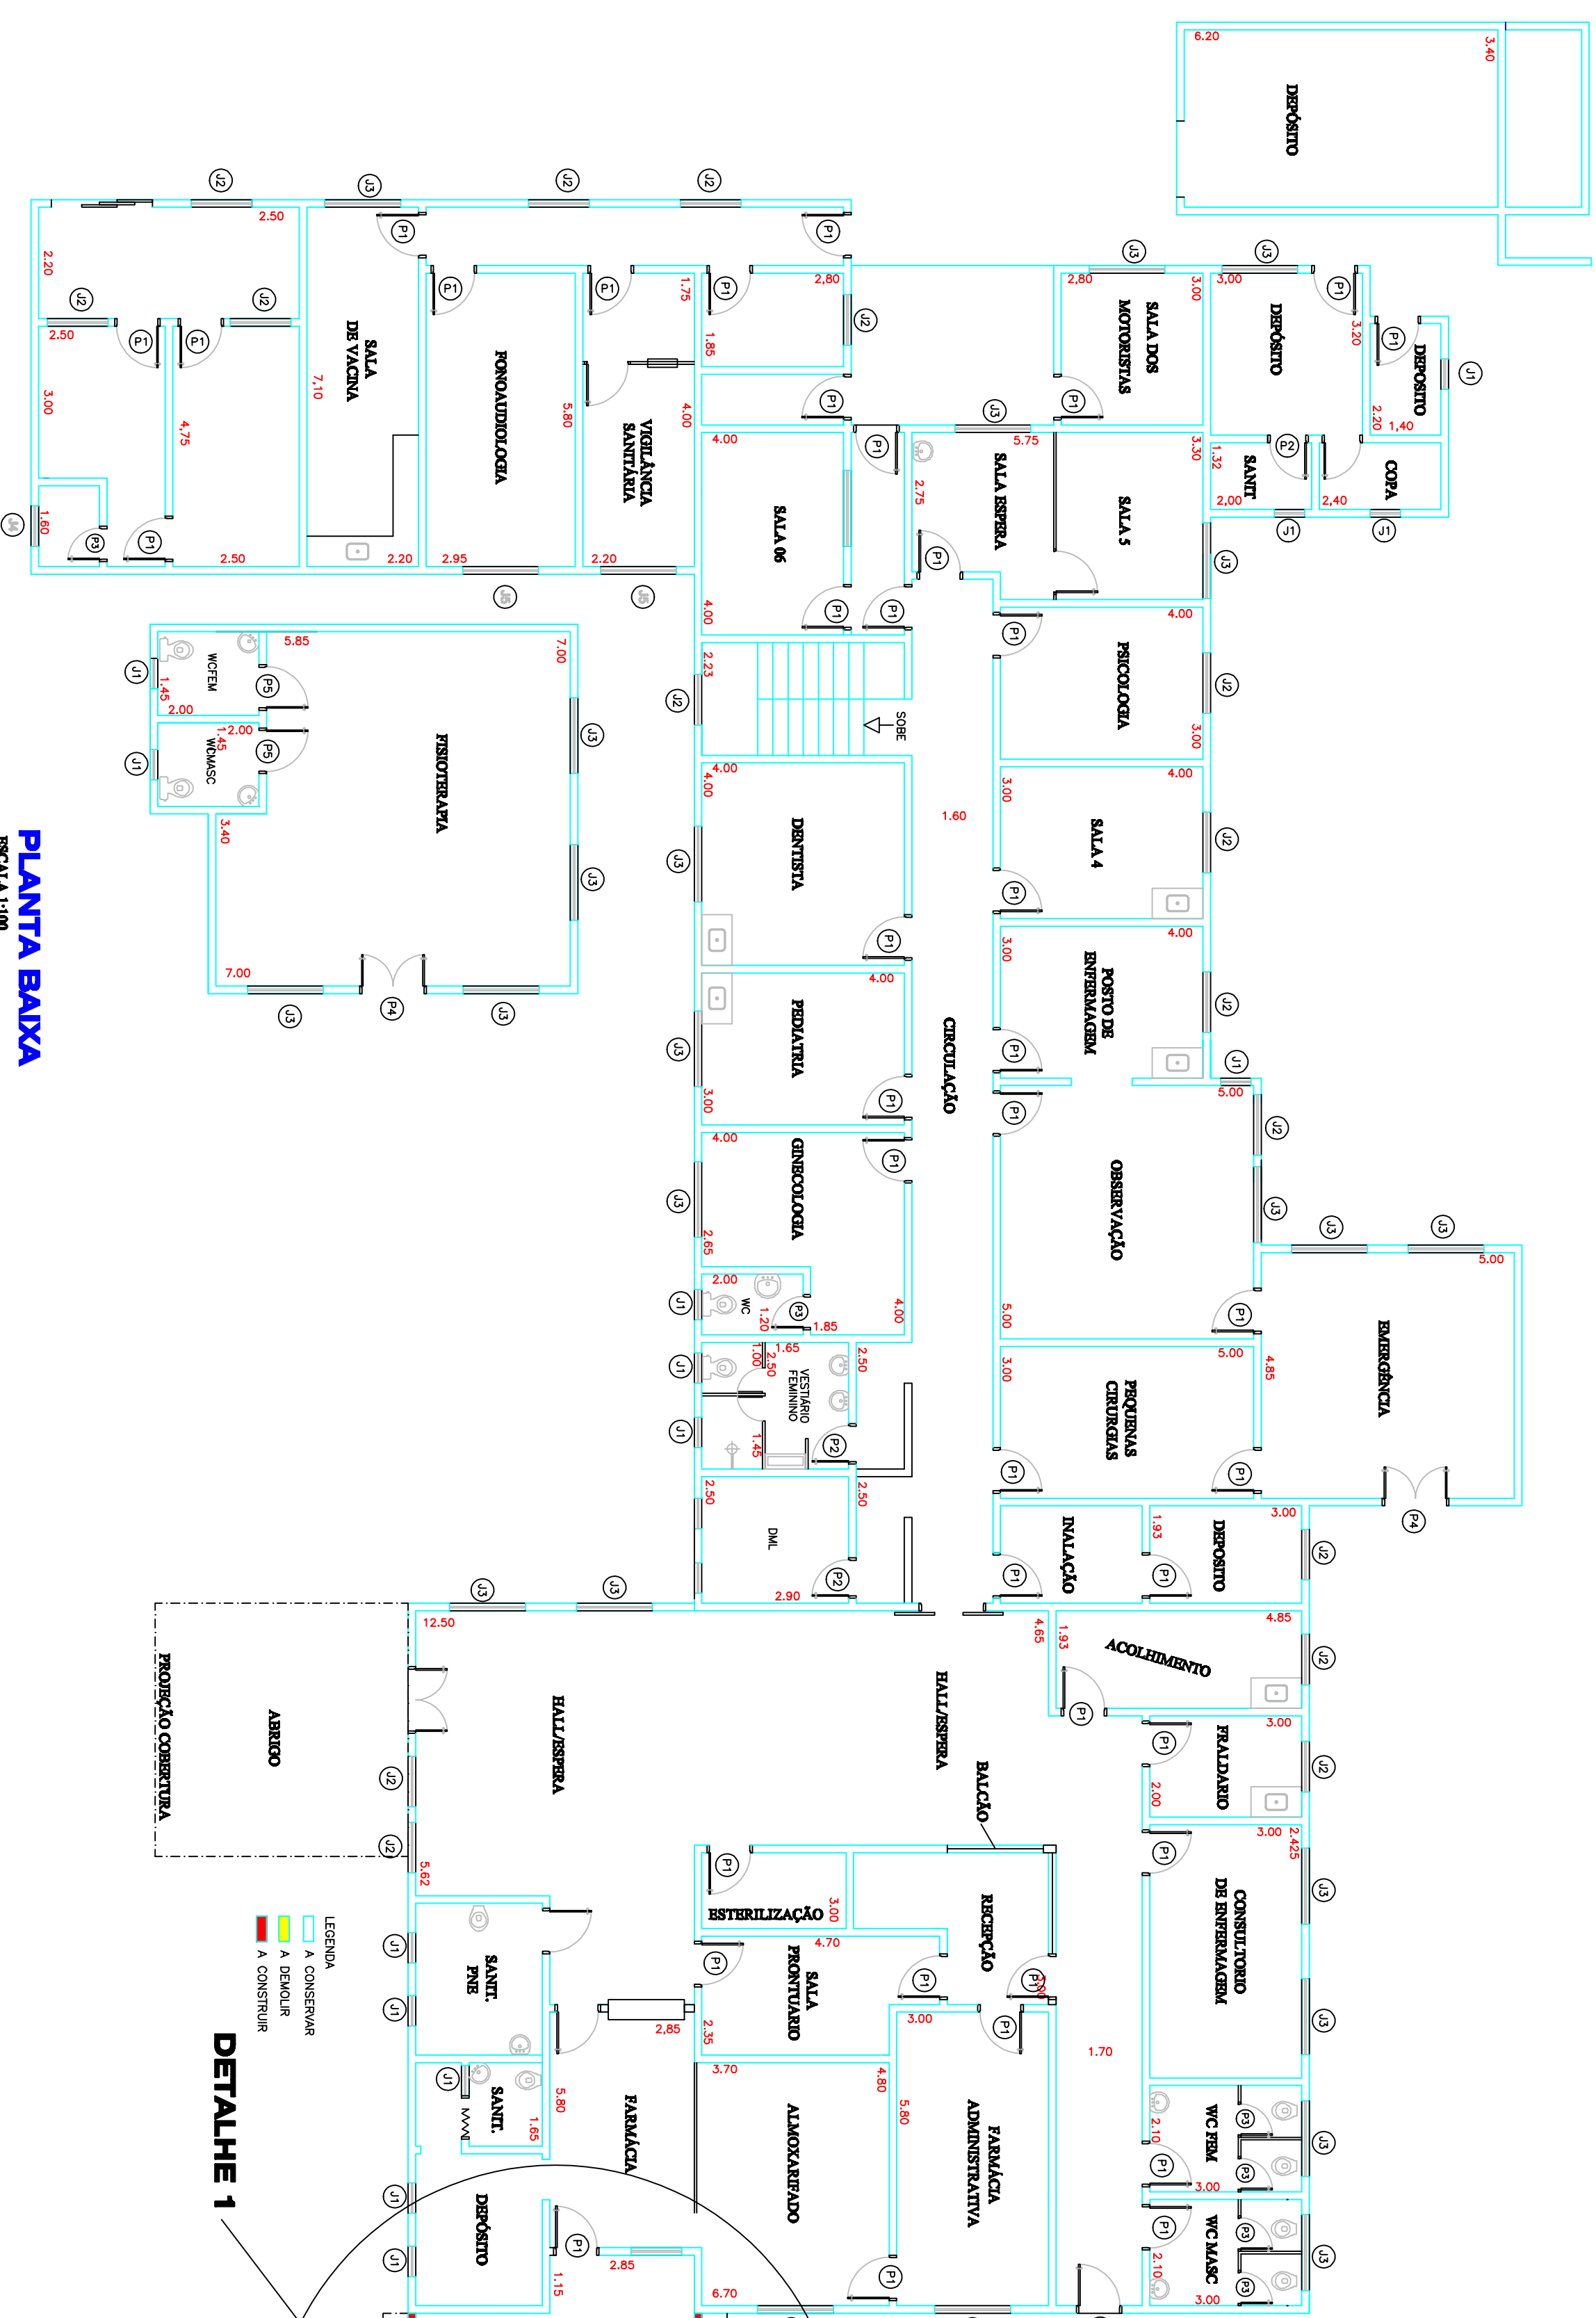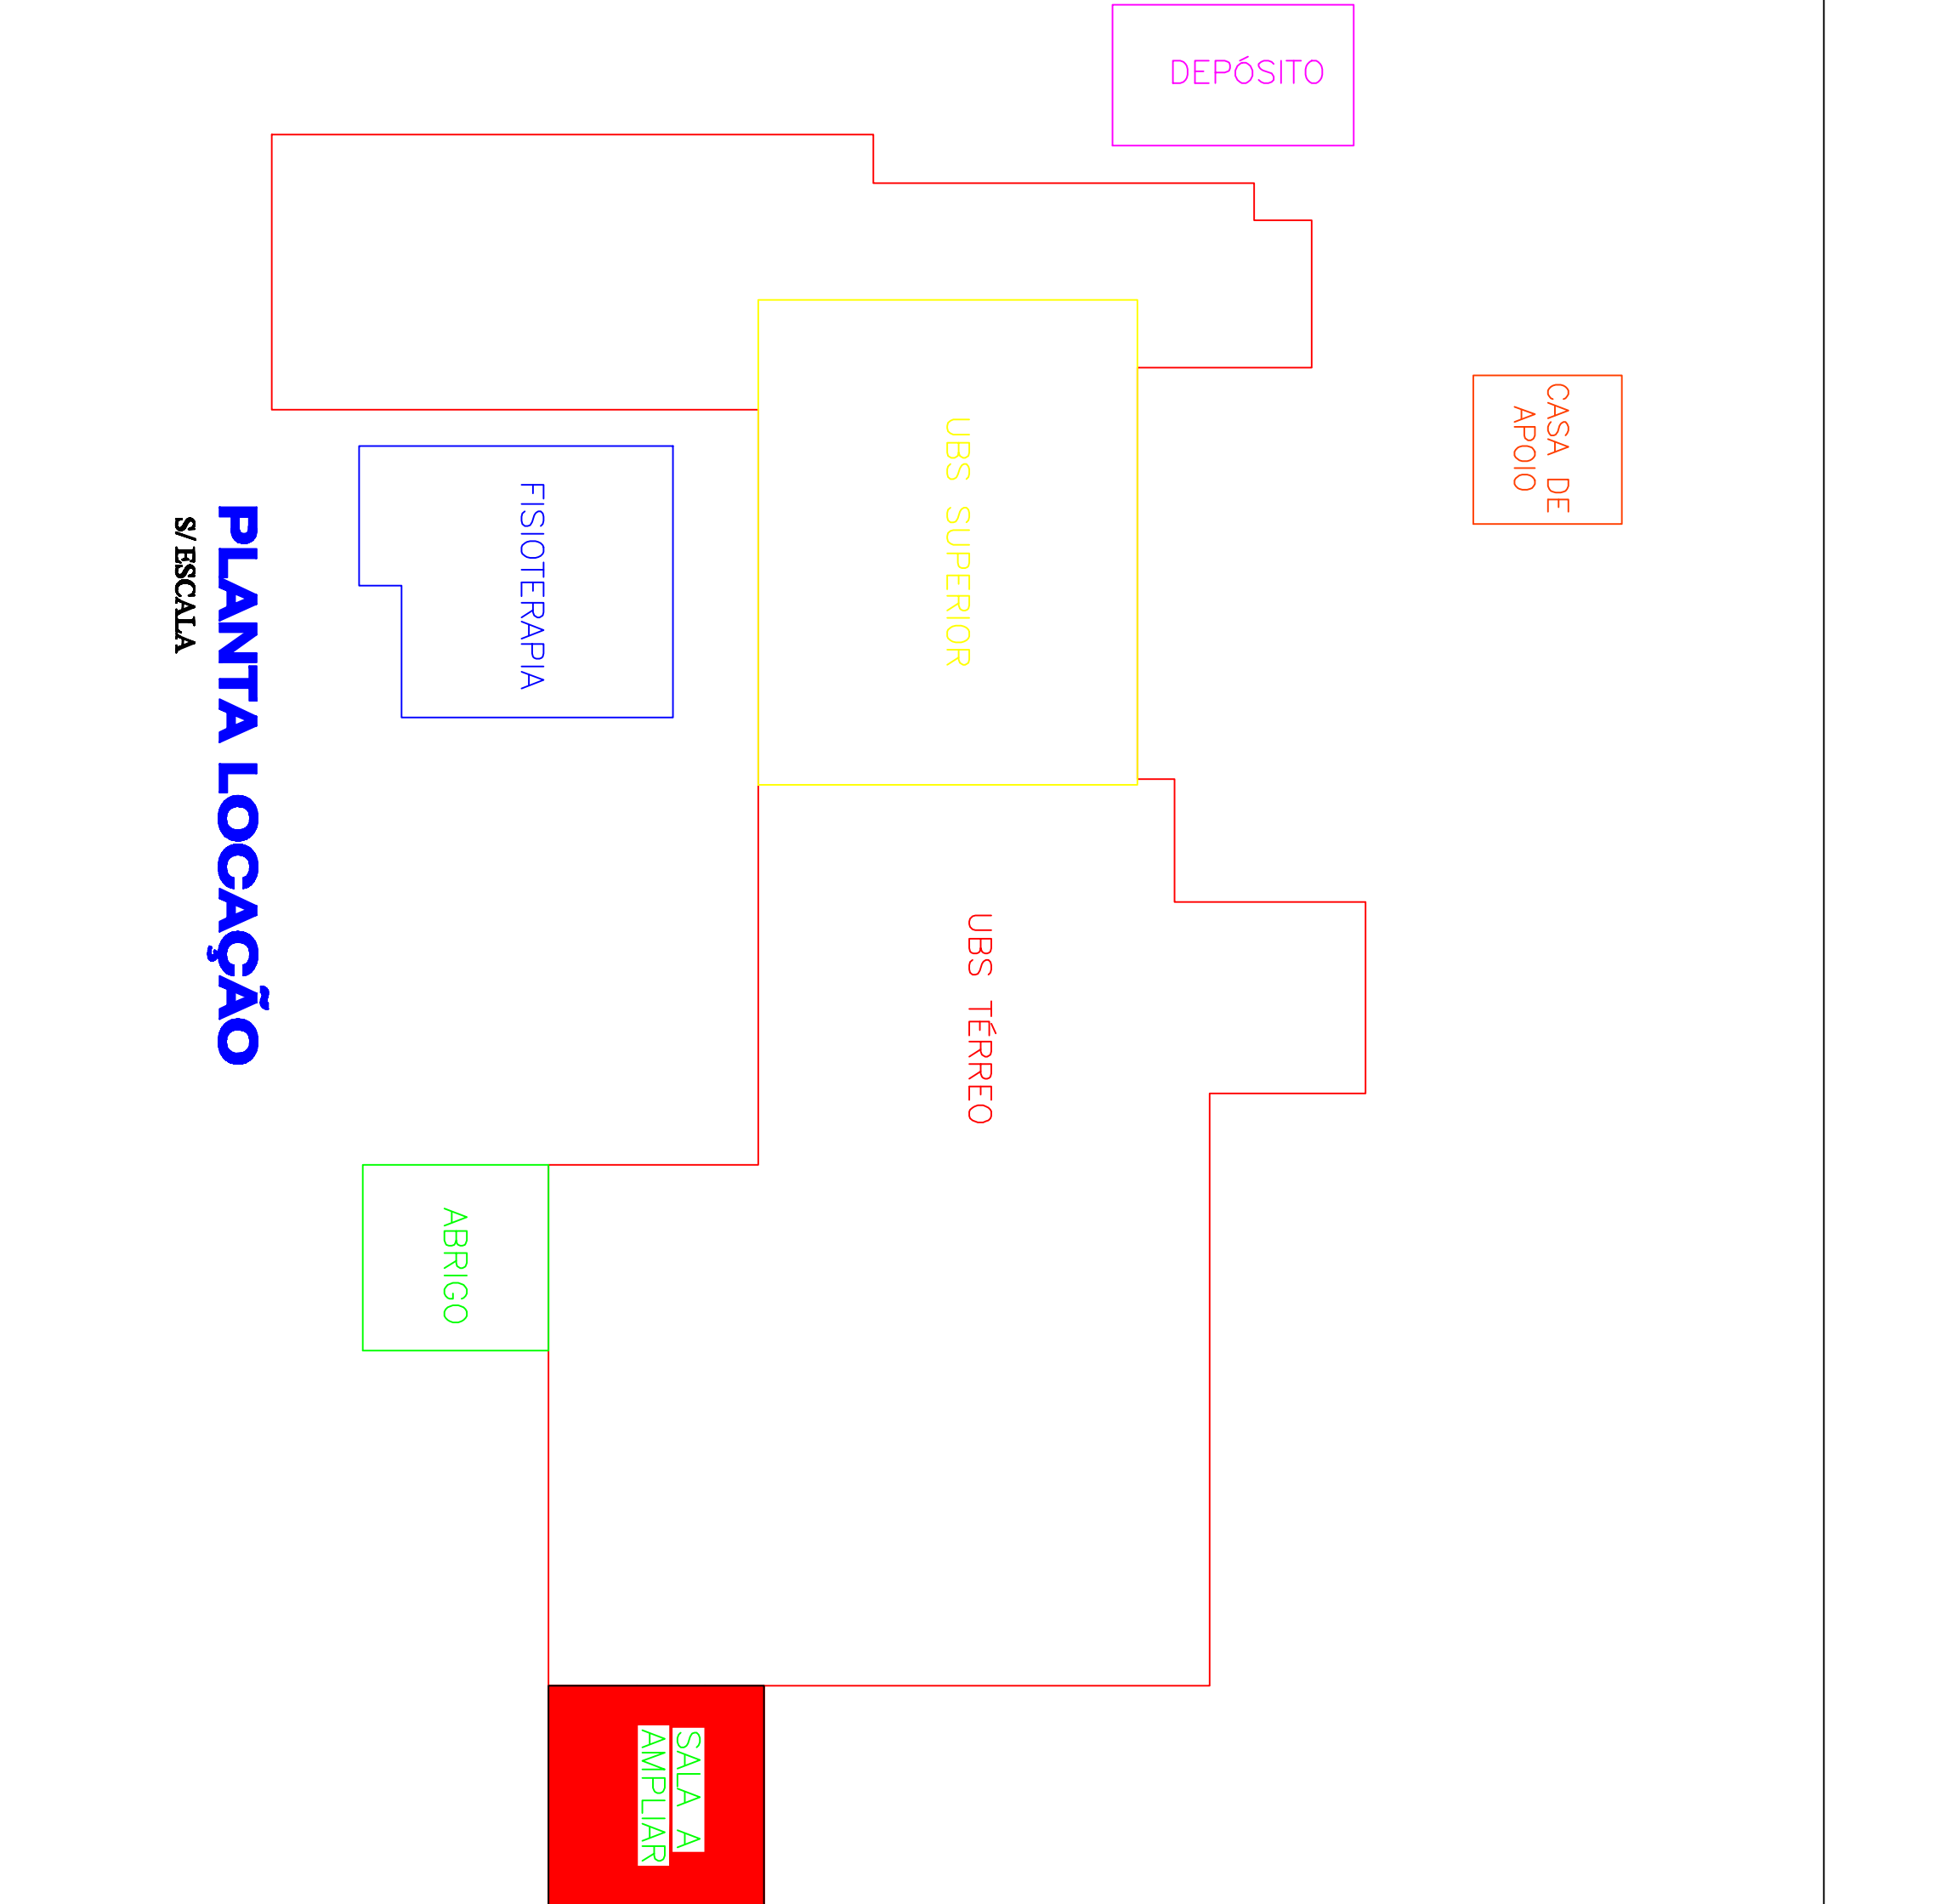


CORTE A-A

ESCALA 1:30

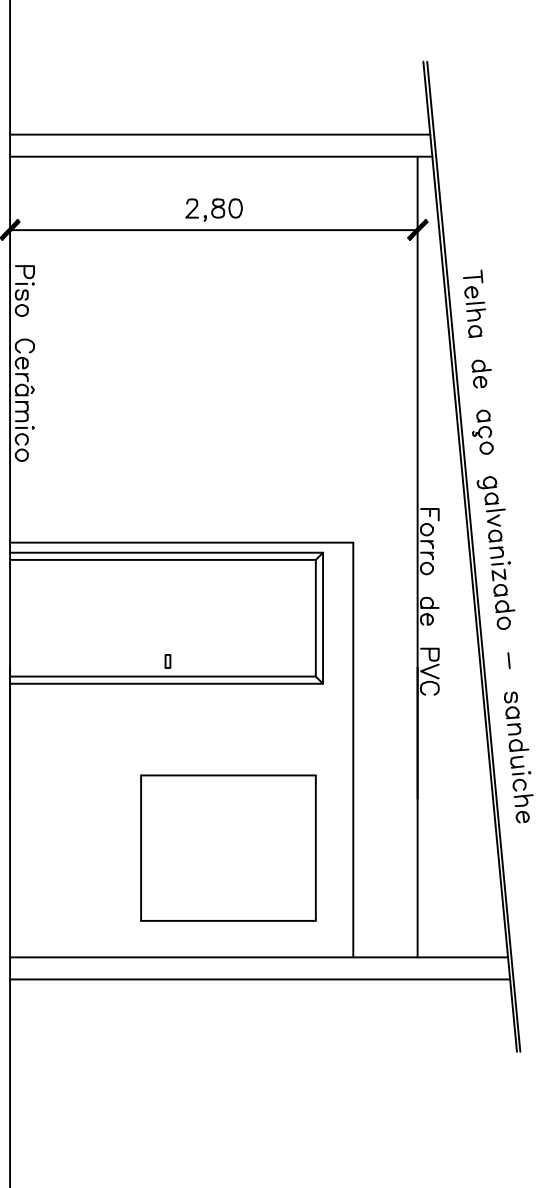

DETALHE 1

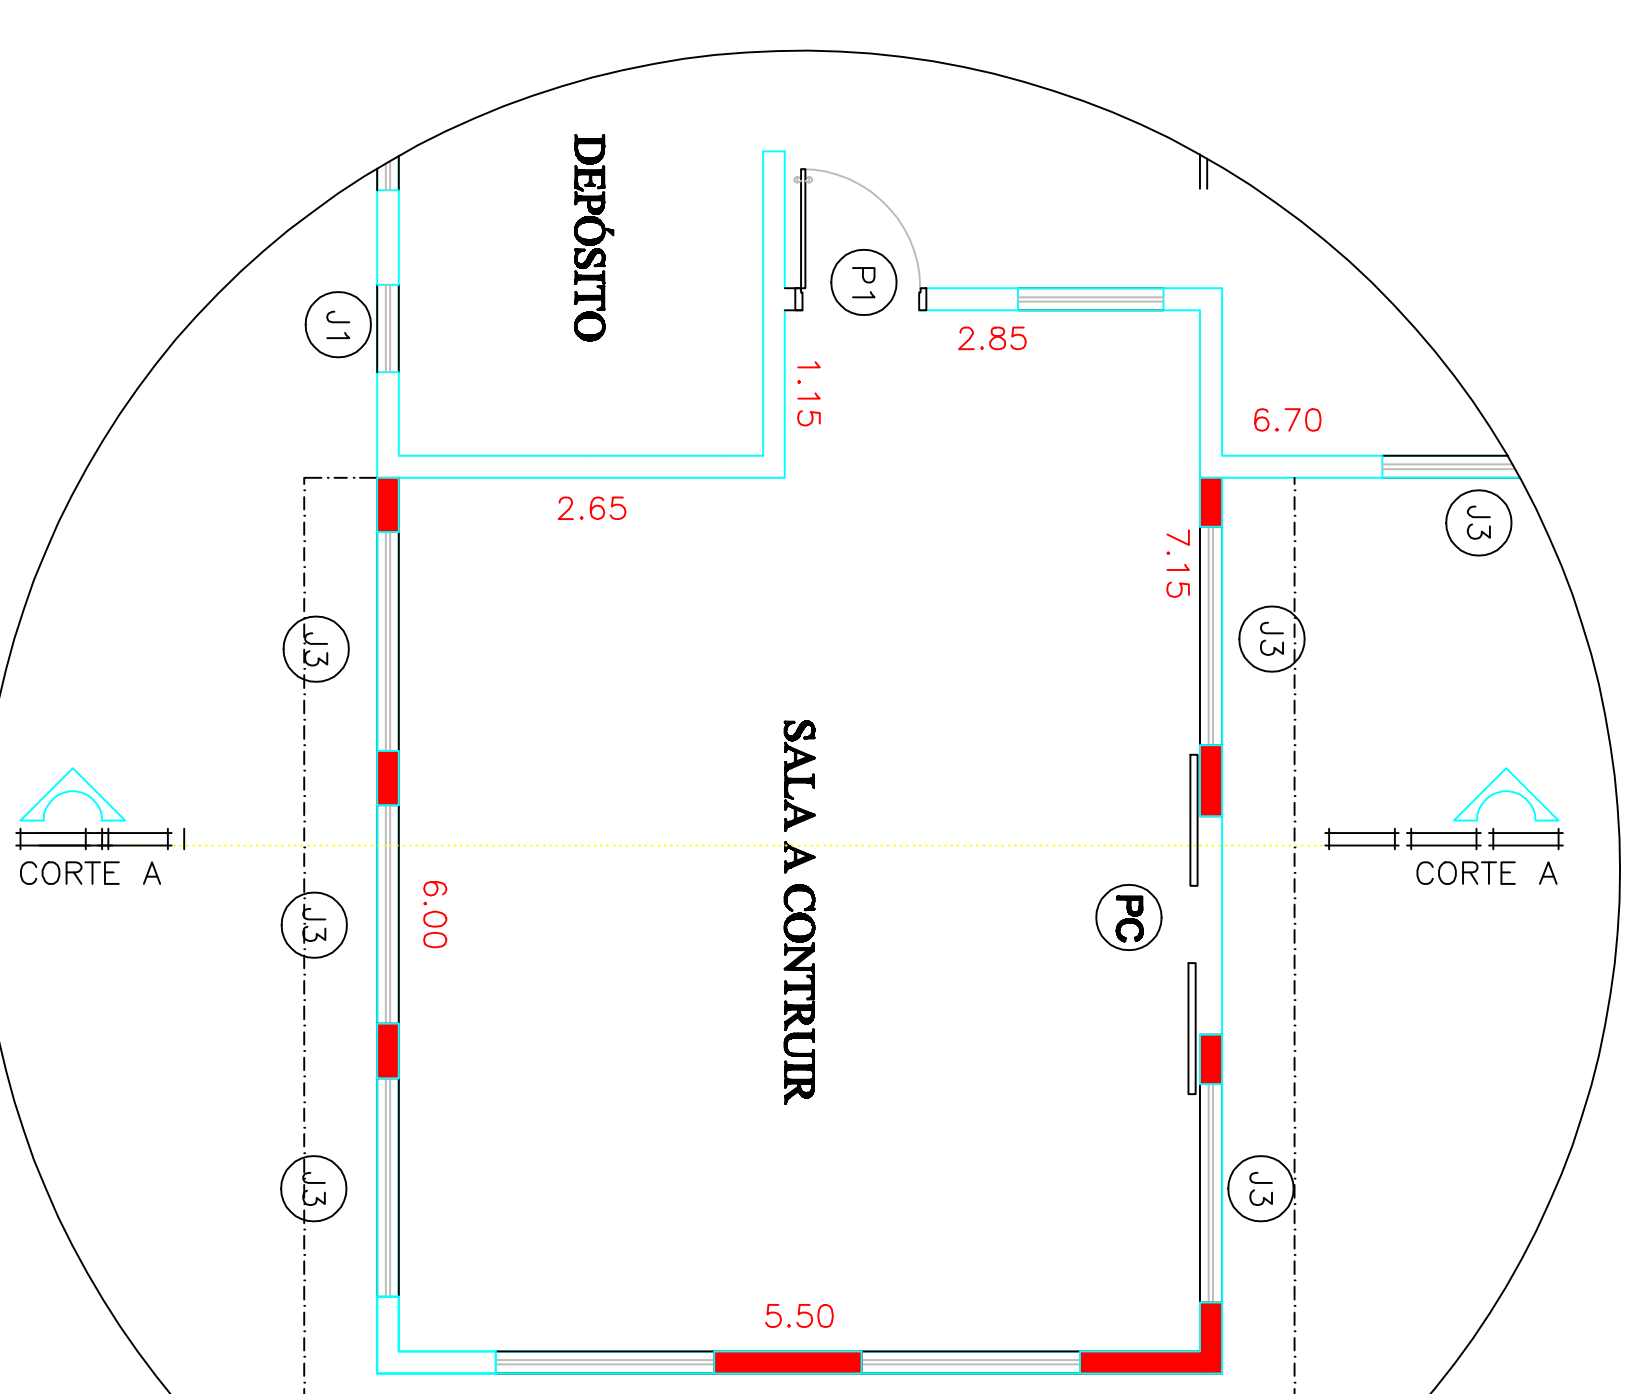


- ESQUADRIAS ITEM DIMENSÕES
- J3 150x120
 - PC 150x210

- LEGENDA
- A CONSERVAR
 - A DEMOLIR
 - A CONSTRUIR

PROJETO COMPLETO

F.U.

PROJETO DE AMPLIAÇÃO DE SALA NA UNIDADE BÁSICA DE SAÚDE - UBS
PREFETURA MUNICIPAL DE VARGEM - SP
 ENG. RON VIGORINI PROJETO DA ESTR. 00 - CONDOMÍNIO VARGEM-02.
 ESCALA: 1: INDICADAS

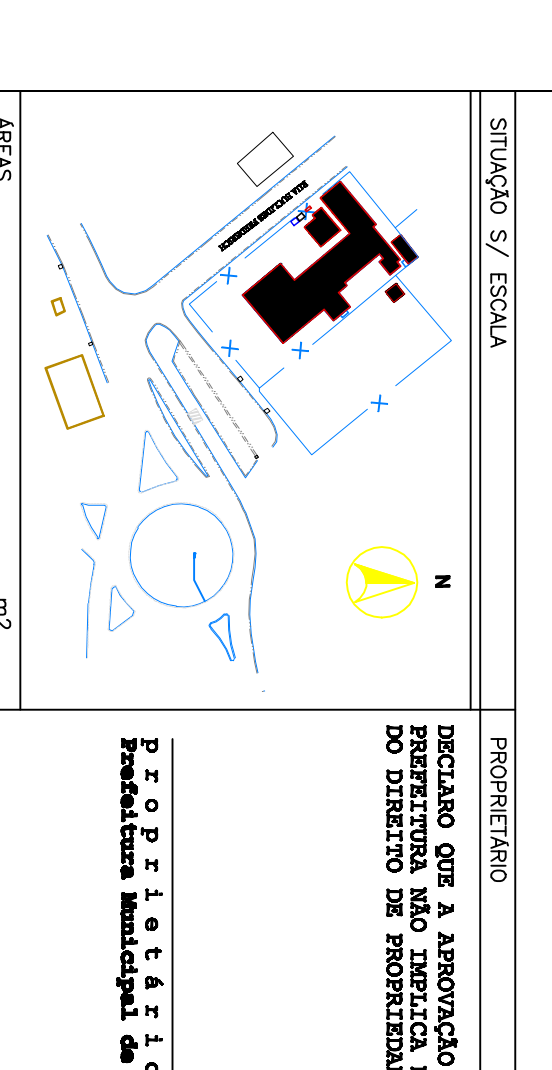

ÁREA	PROPOSTA	PROJETADA	PROJEÇÃO
TERRENO	3.852,84m²	3.852,84m²	3.852,84m²
UBS SUPERIOR	1.926,42m²	1.926,42m²	1.926,42m²
UBS TERREIRO	1.926,42m²	1.926,42m²	1.926,42m²
ABRIGO	192,64m²	192,64m²	192,64m²
FISIOTERAPIA	577,68m²	577,68m²	577,68m²
DEPÓSITO	141,66m²	141,66m²	141,66m²
CASA DE APOIO	97,78m²	97,78m²	97,78m²
TOTAL CONSTRUÇÃO	3527,98m²	3527,98m²	3527,98m²
TOTAL CONSERVADA	977,68m²	977,68m²	977,68m²
ESPAÇO RESERVADO A SALA	977,68m²	977,68m²	977,68m²

PROF. F. VIGORINI
 RUA CARLOS DE CARVALHO, 100
 JARDIM BOA VISTA, 13045-000
 SÃO PAULO, SP