


CORTE TRANSVERSAL DO RECAPEAMENTO ASFÁLTICO

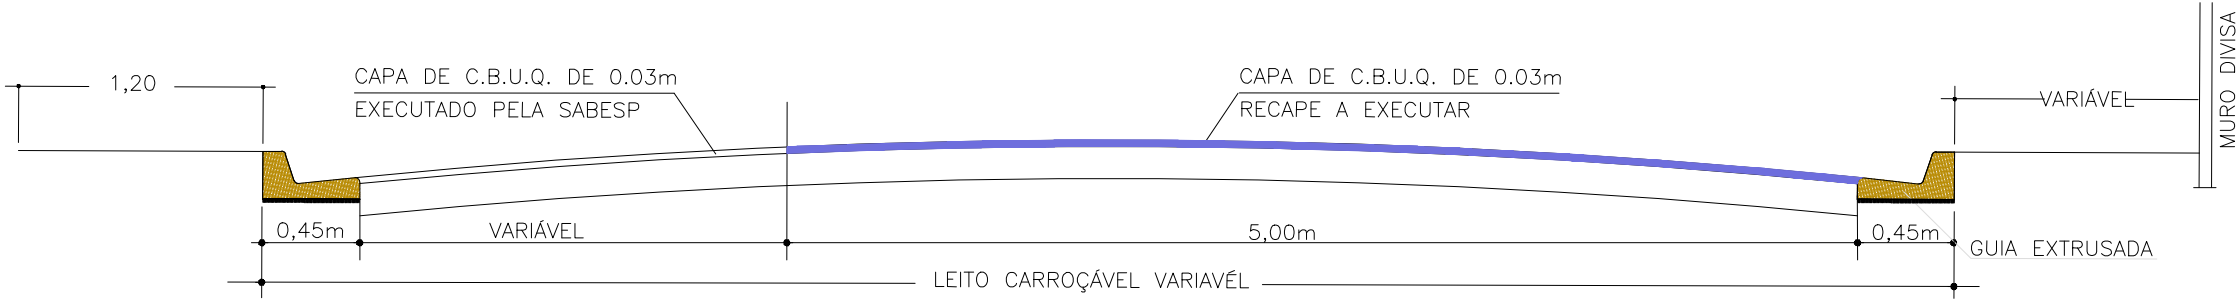

LEGENDA

TRECHOS A SEREM RECAPEADOS
Área = 5.066,00 m2.

PROJETO COMPLETO 01/02

PROPRIETÁRIA: PREFEITURA DO MUNICÍPIO DE VARGEM
LOCAL:
Trechos da Avenida Luiz Scorsbali
Centro - Vargem/SP.
DBRA: Recapeamento e Calçadas em diversos trechos
PRANCHA: Locação e detalhamento do recapeamento
ESCALA: indicadas

ÁREA TOTAL	RESPONSABILIDADES
RECAPEAMENTO ASFÁLTICO - 4.715,96 M² CALÇADAS - 1.164,00 M²	PREFEITURA DO MUNICÍPIO DE VARGEM
	AUTOR DO PROJETO: Eng.º José Claudio Bertio Junior CREA/SP n.º 060.191.448-8 ART n.º 2802730200889358

OBSERVAÇÕES