




01 DE TRAN E BIBLIOTECA

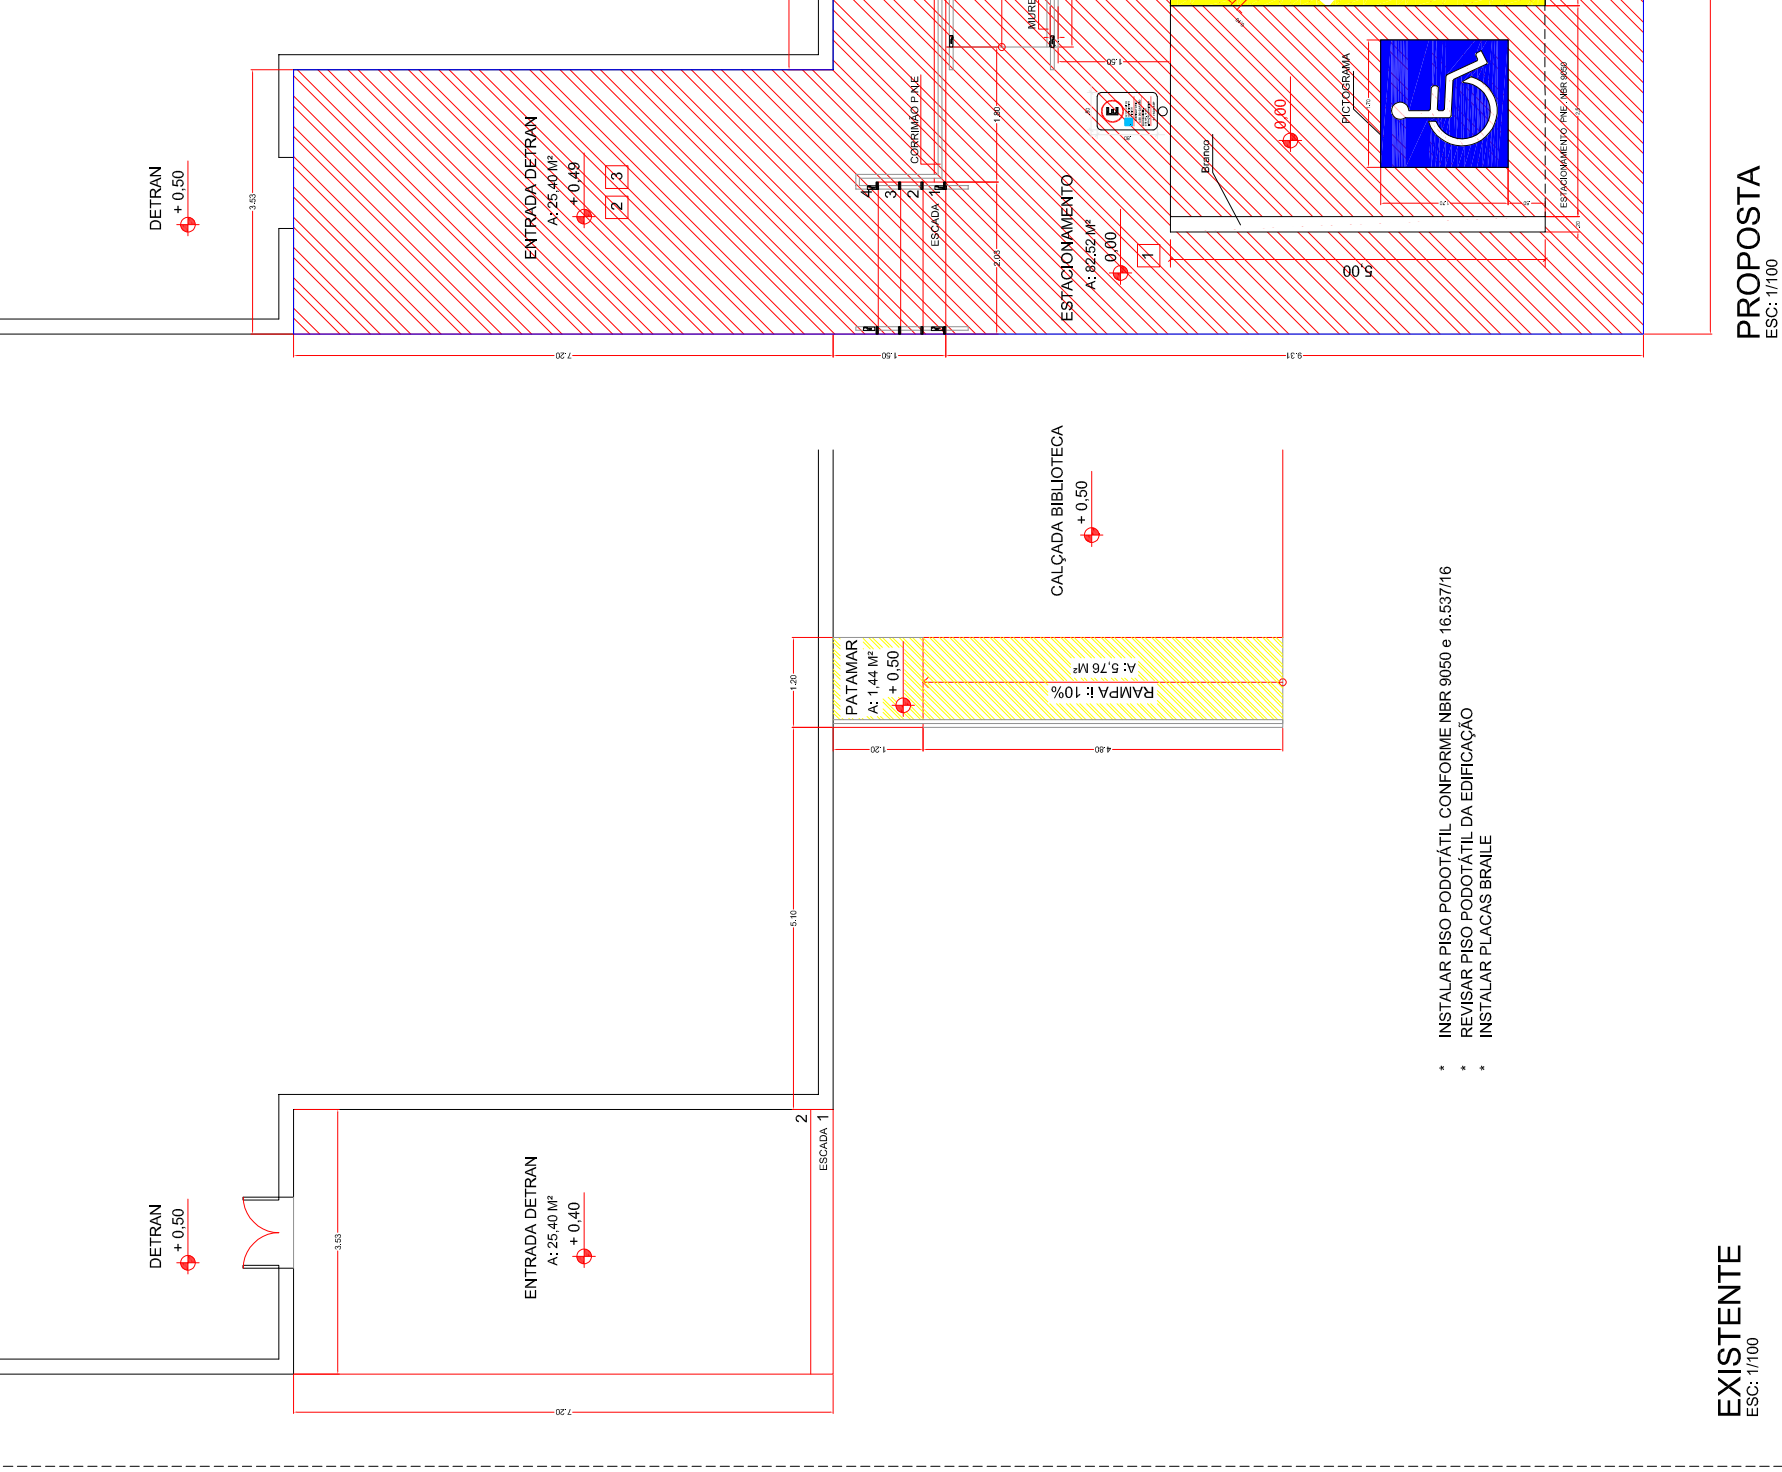


02 ESCOLA PROF. ZULEIKA VERONESI BALLASTRETTI

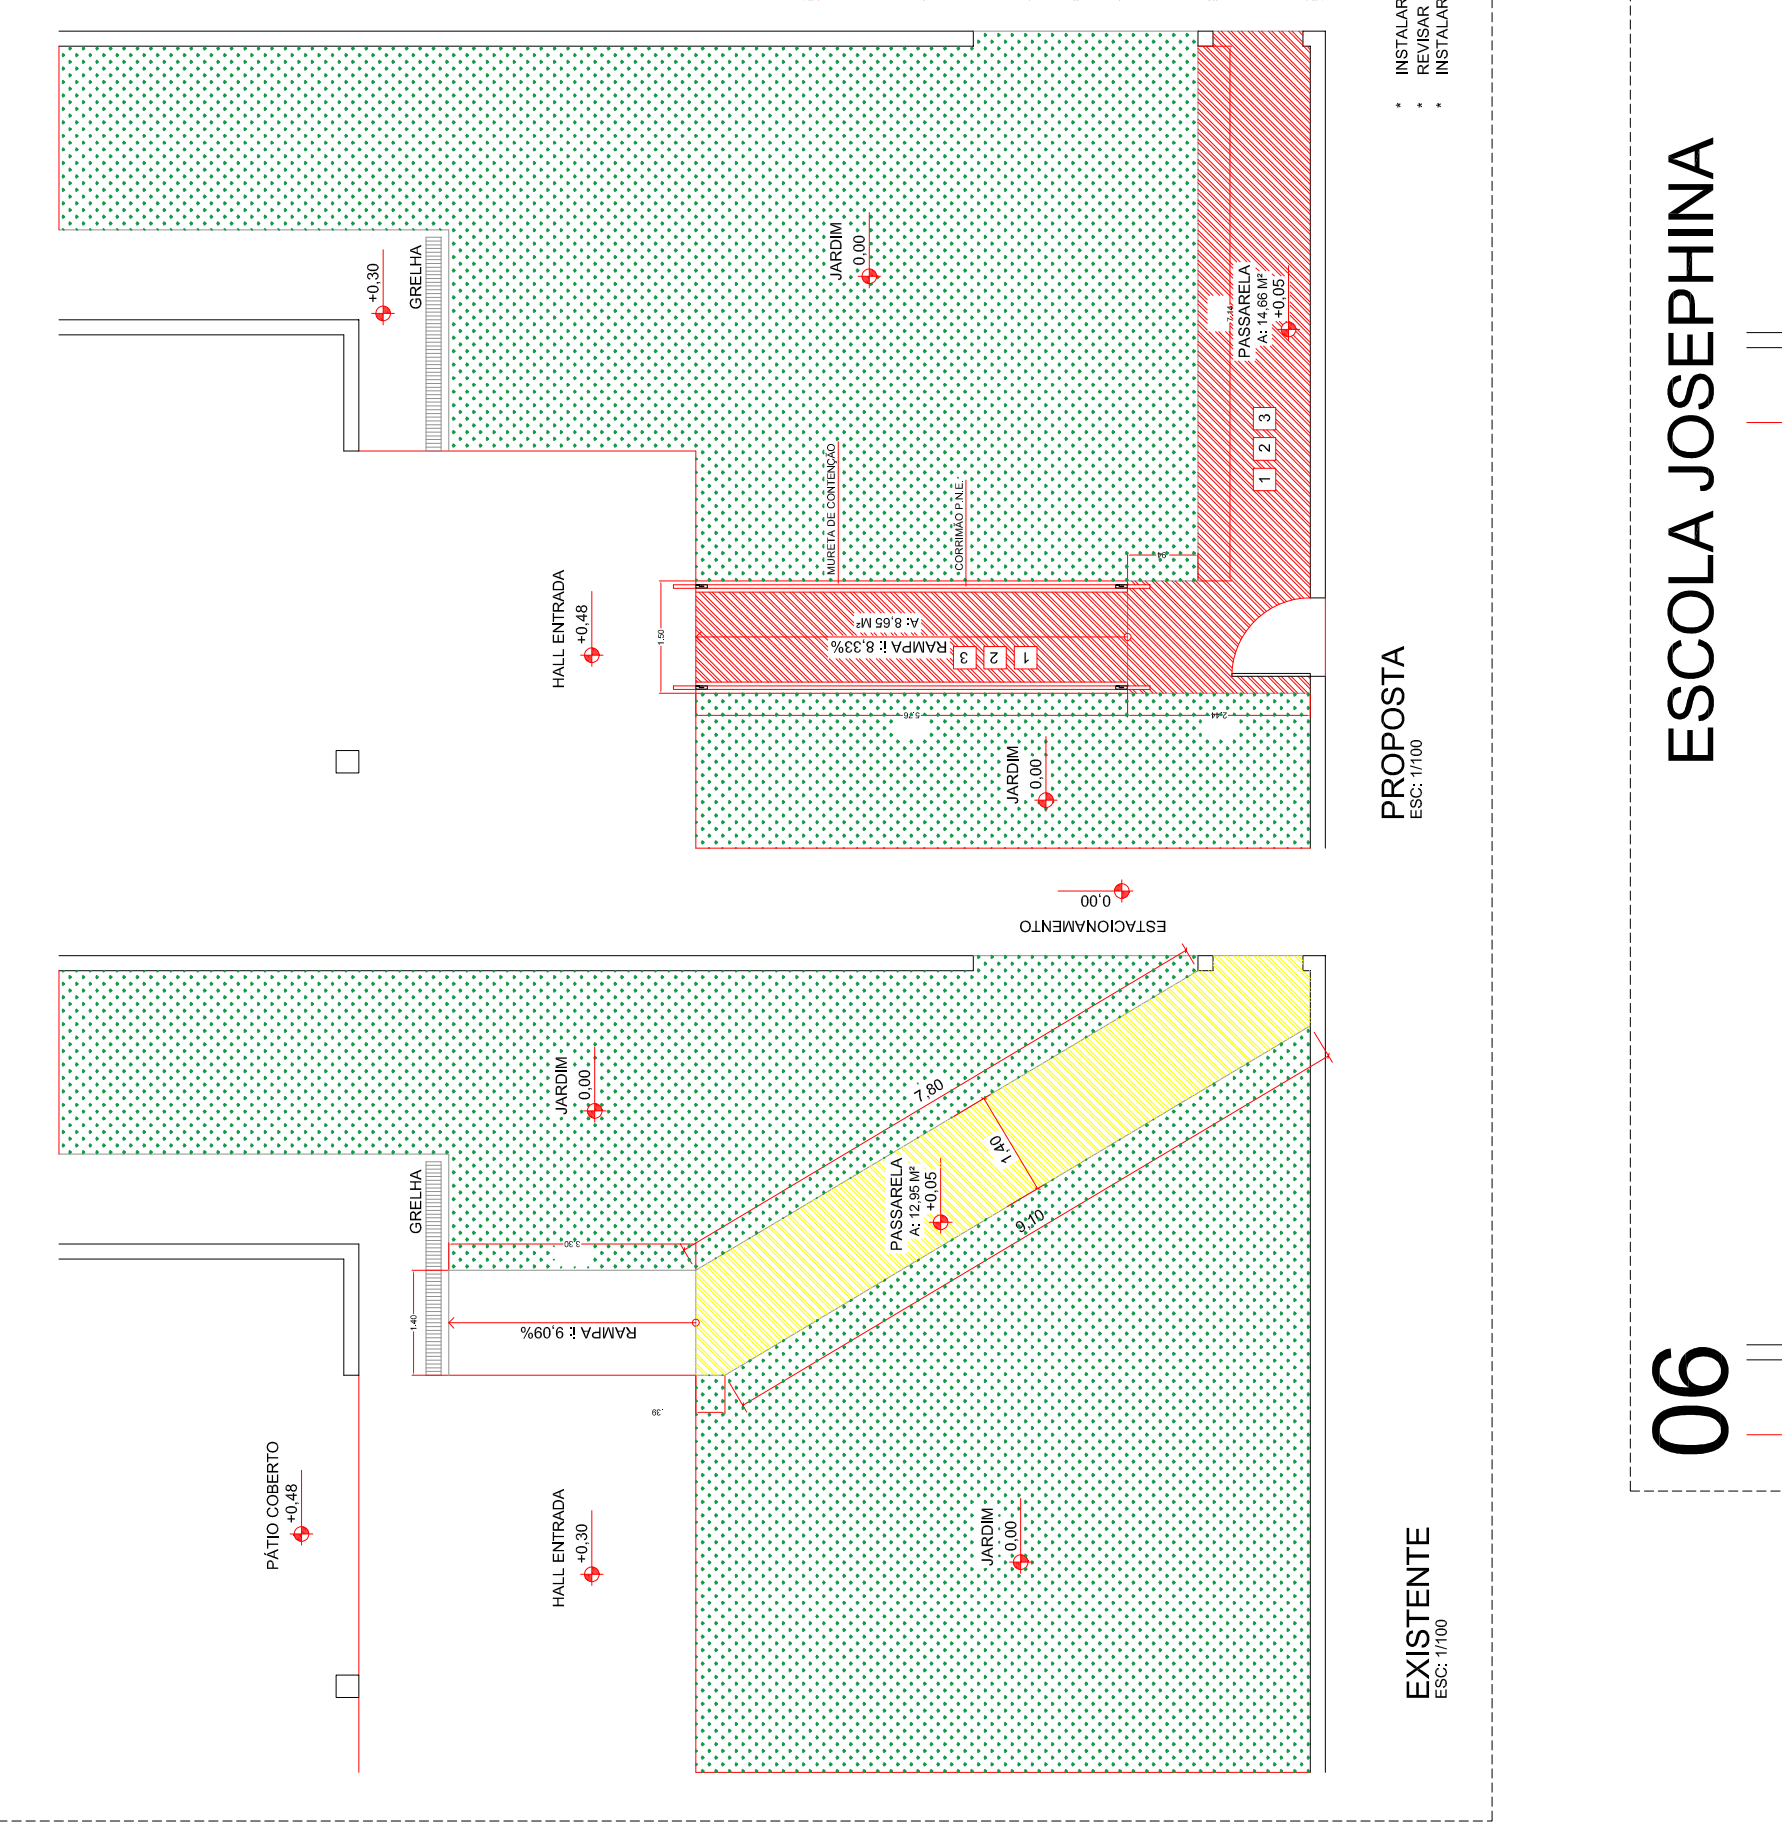


03 POLICIA CIVIL

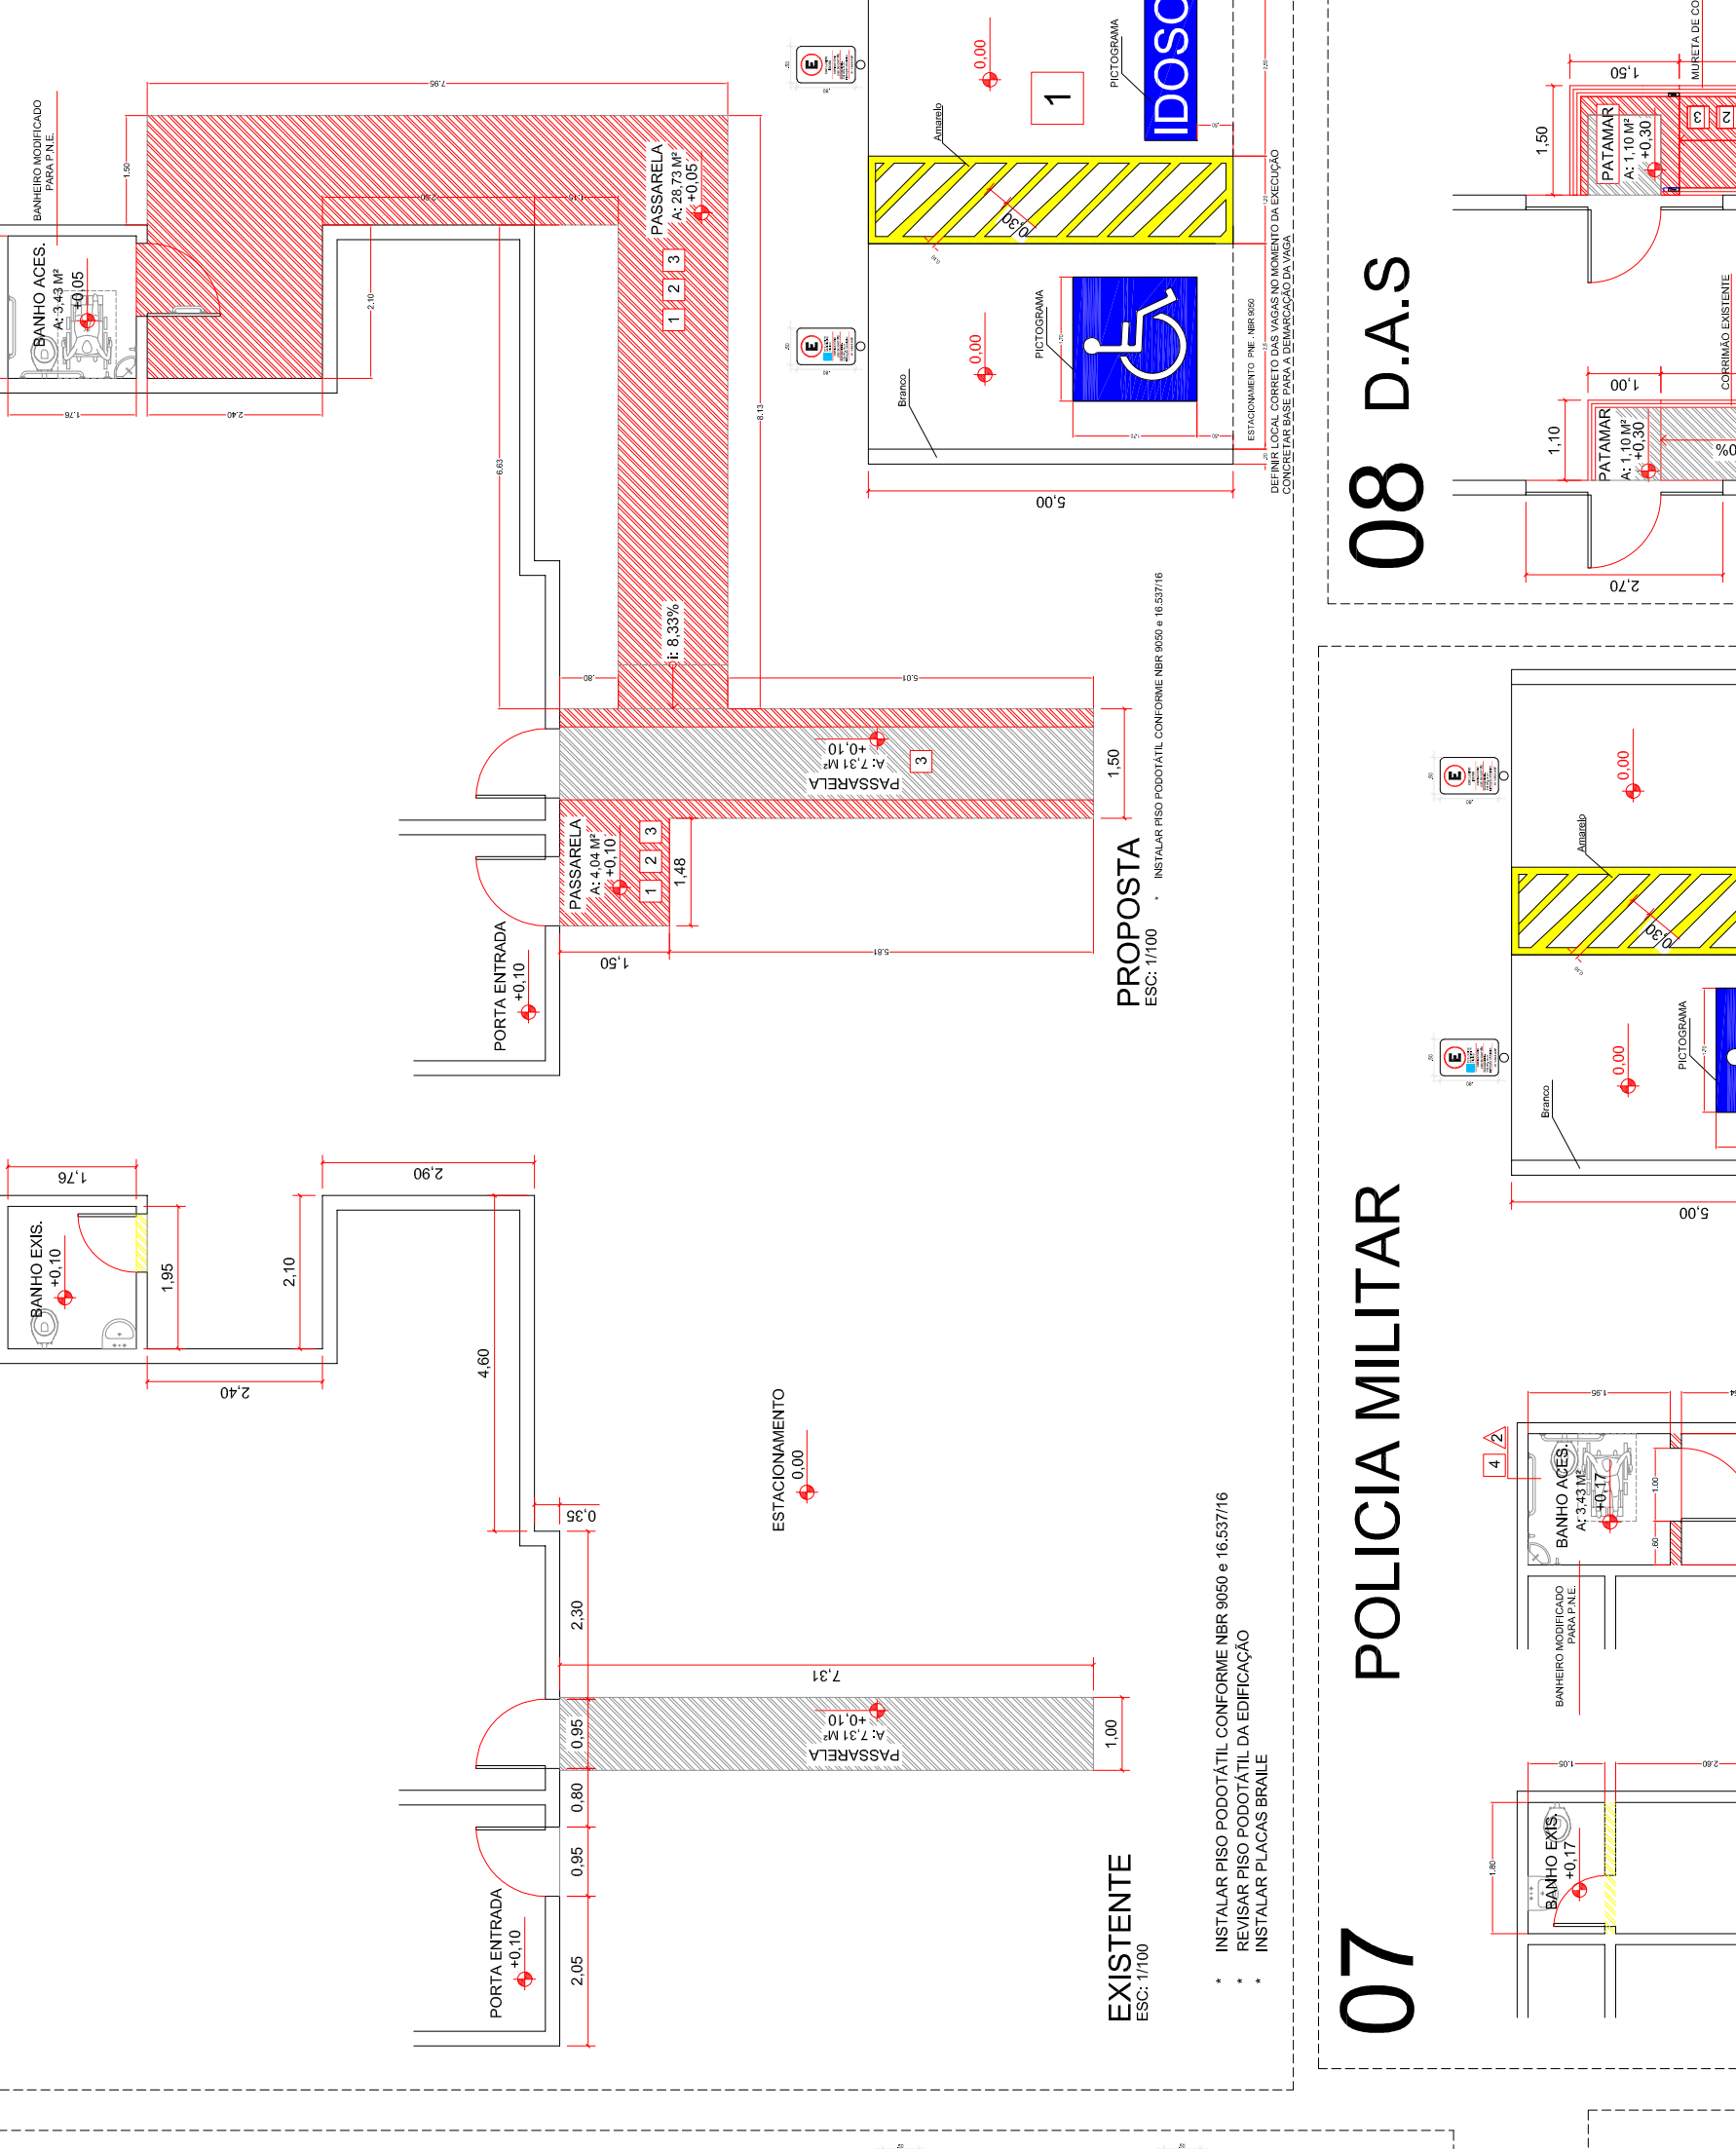


04 PREFEITURA MUNICIPAL DE VARGEM

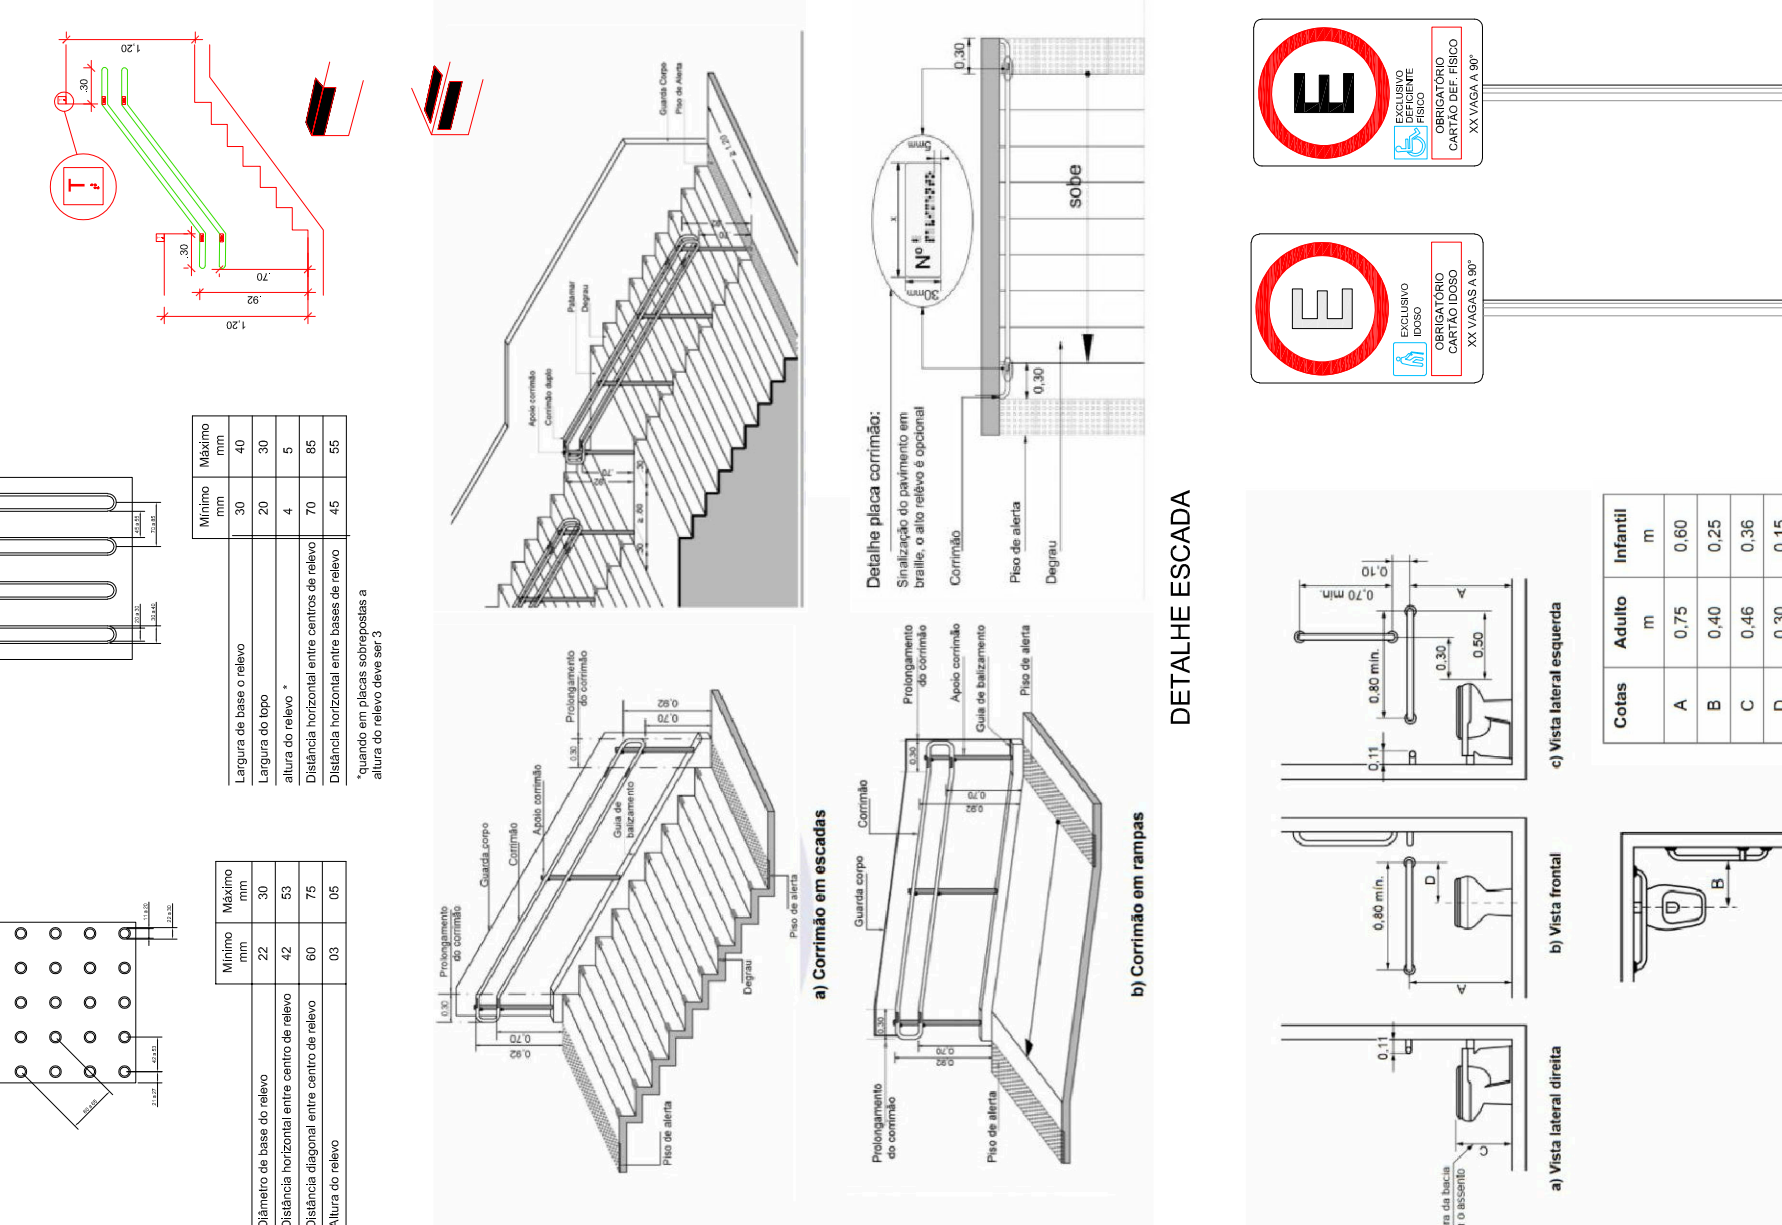


05 ESCOLA PONTE ALTA

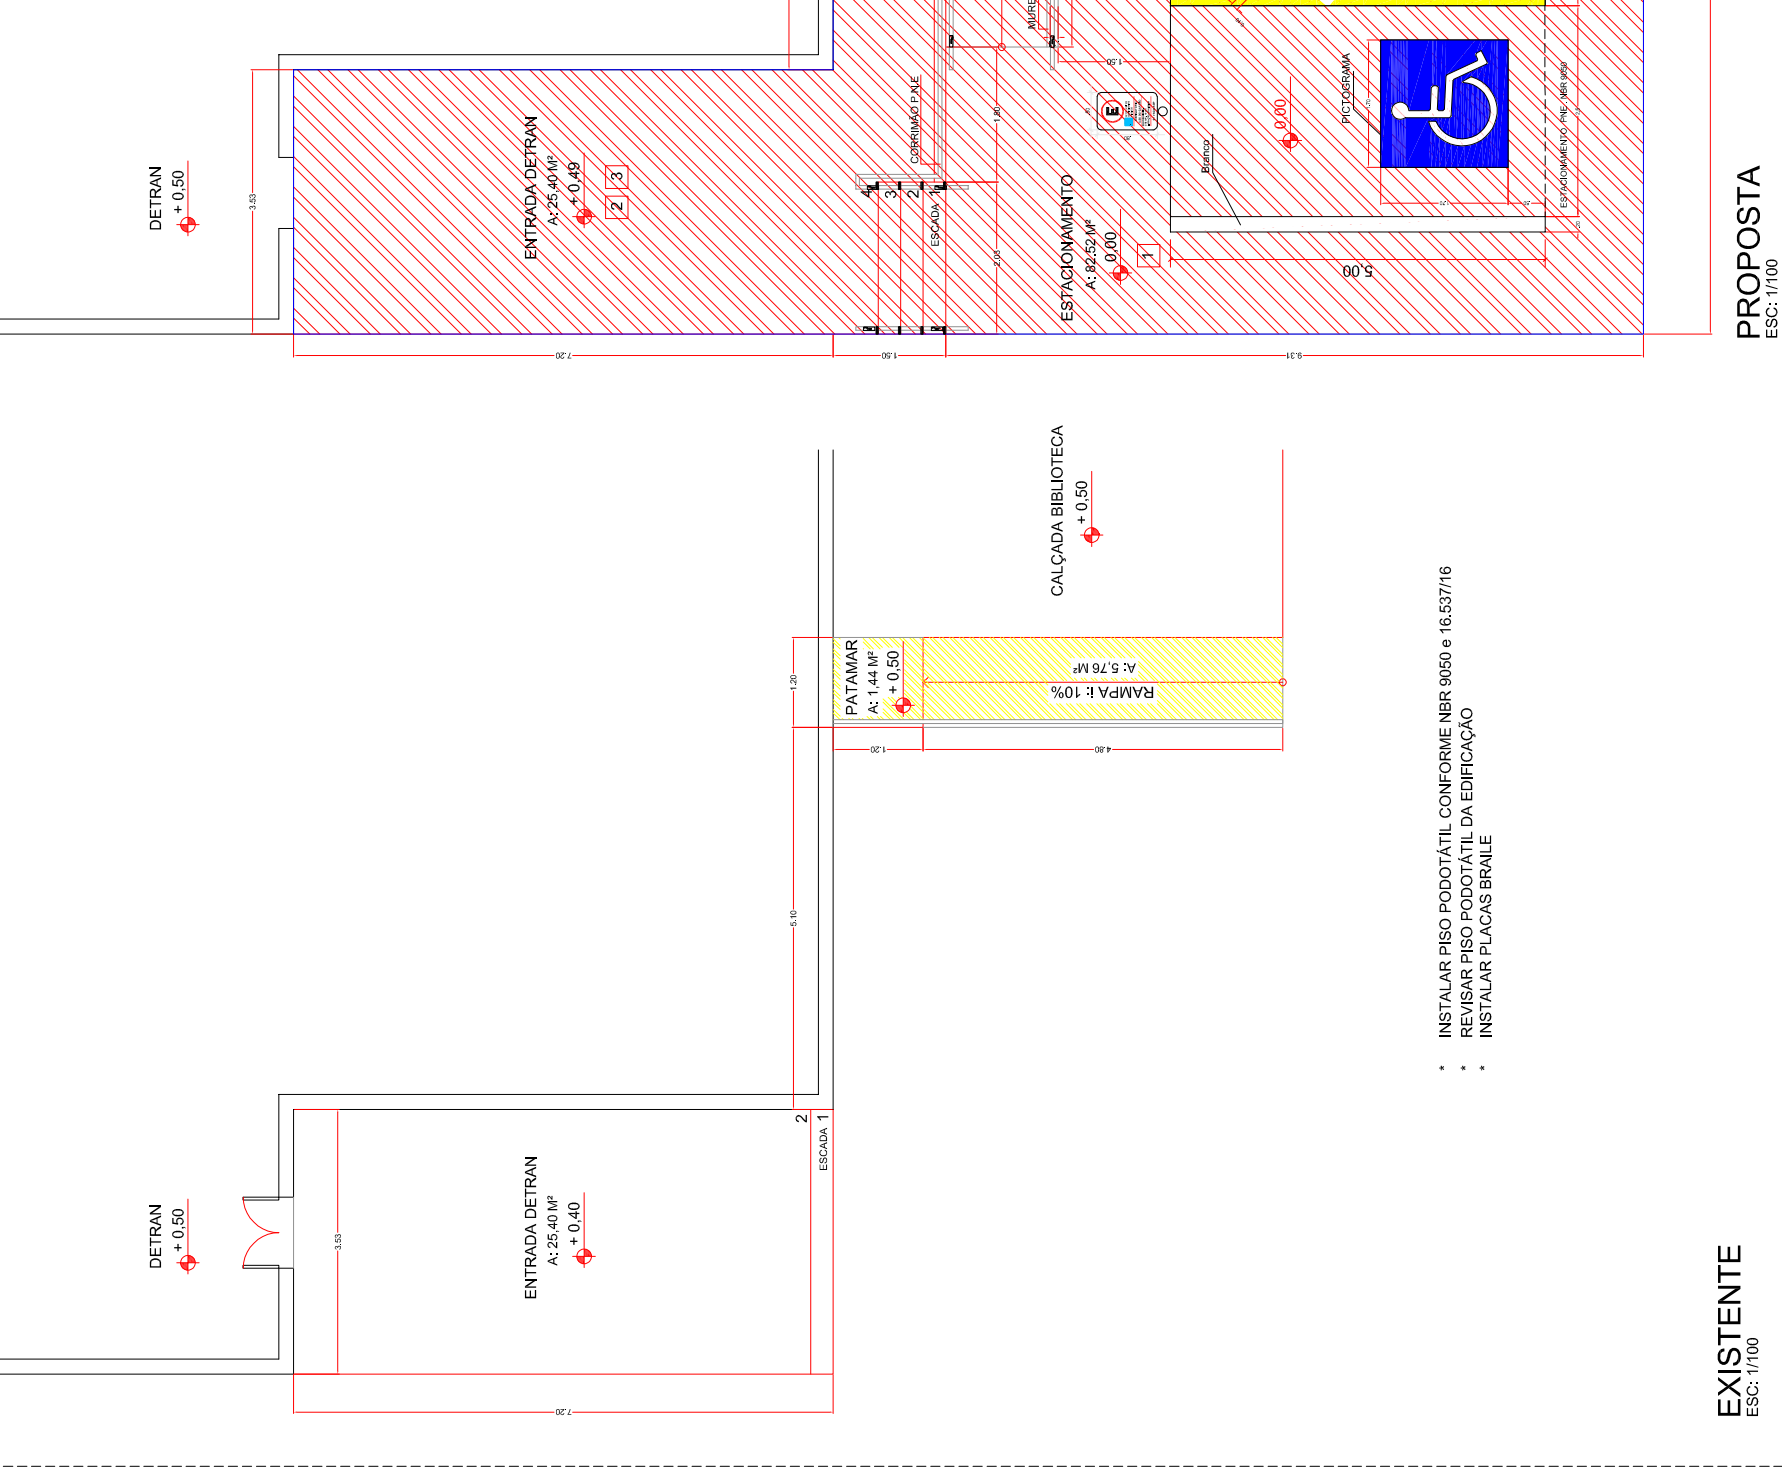


06 ESCOLA JOSEPHINA

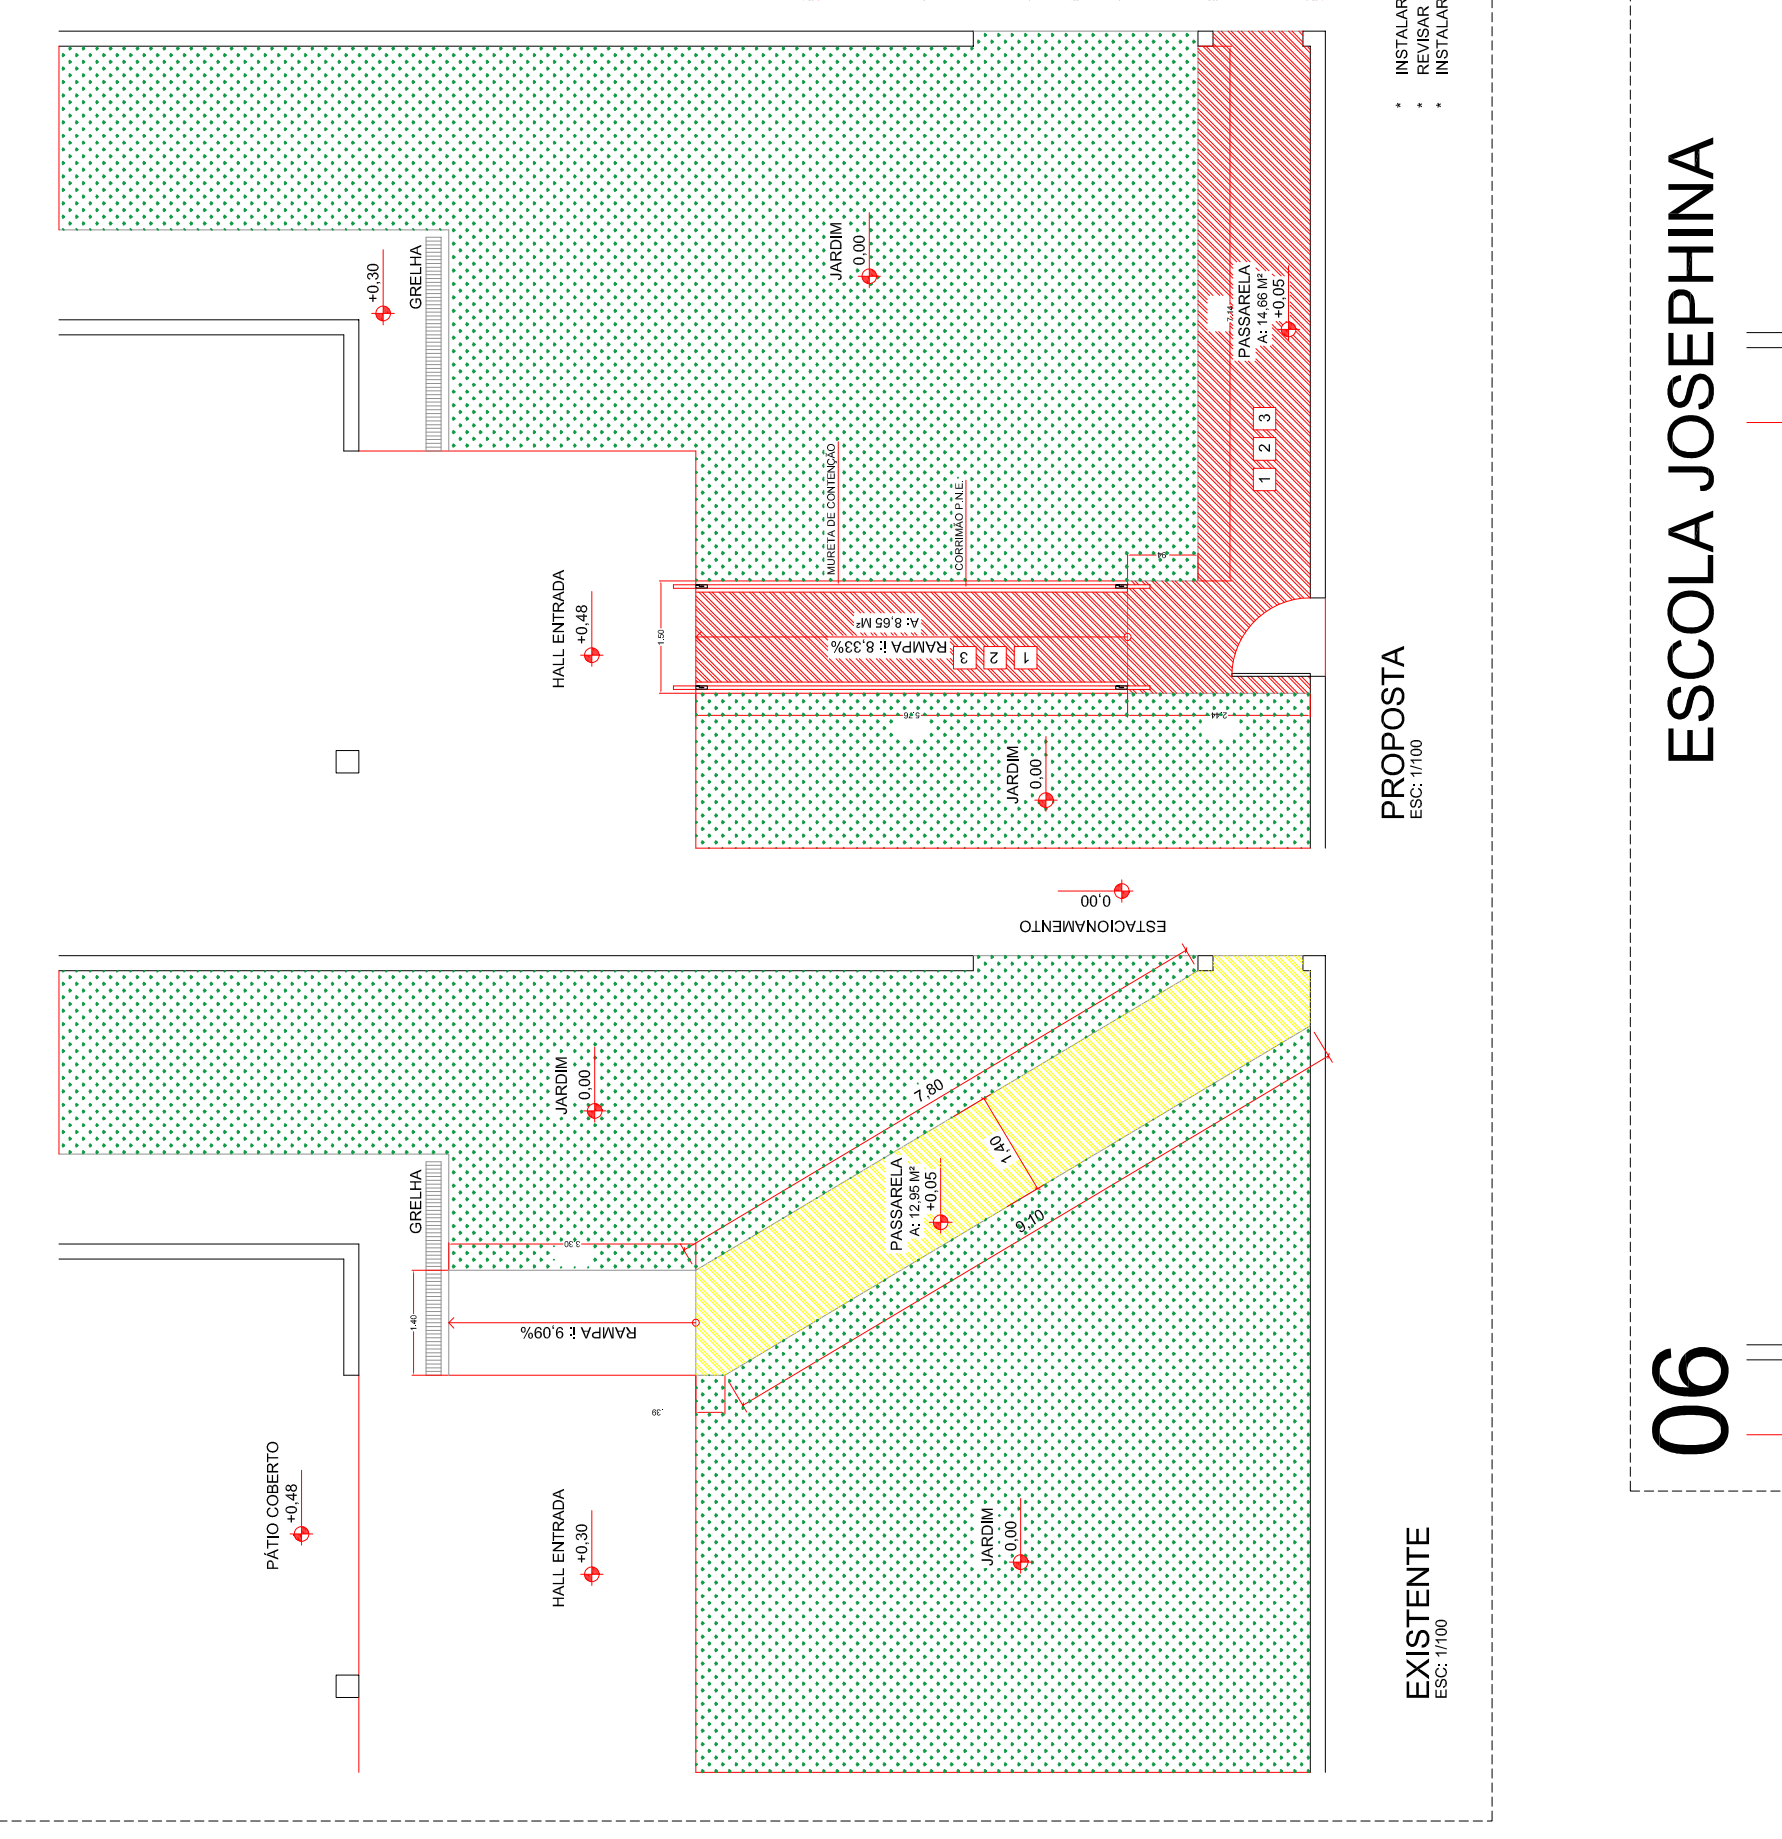


07 POLICIA MILITAR

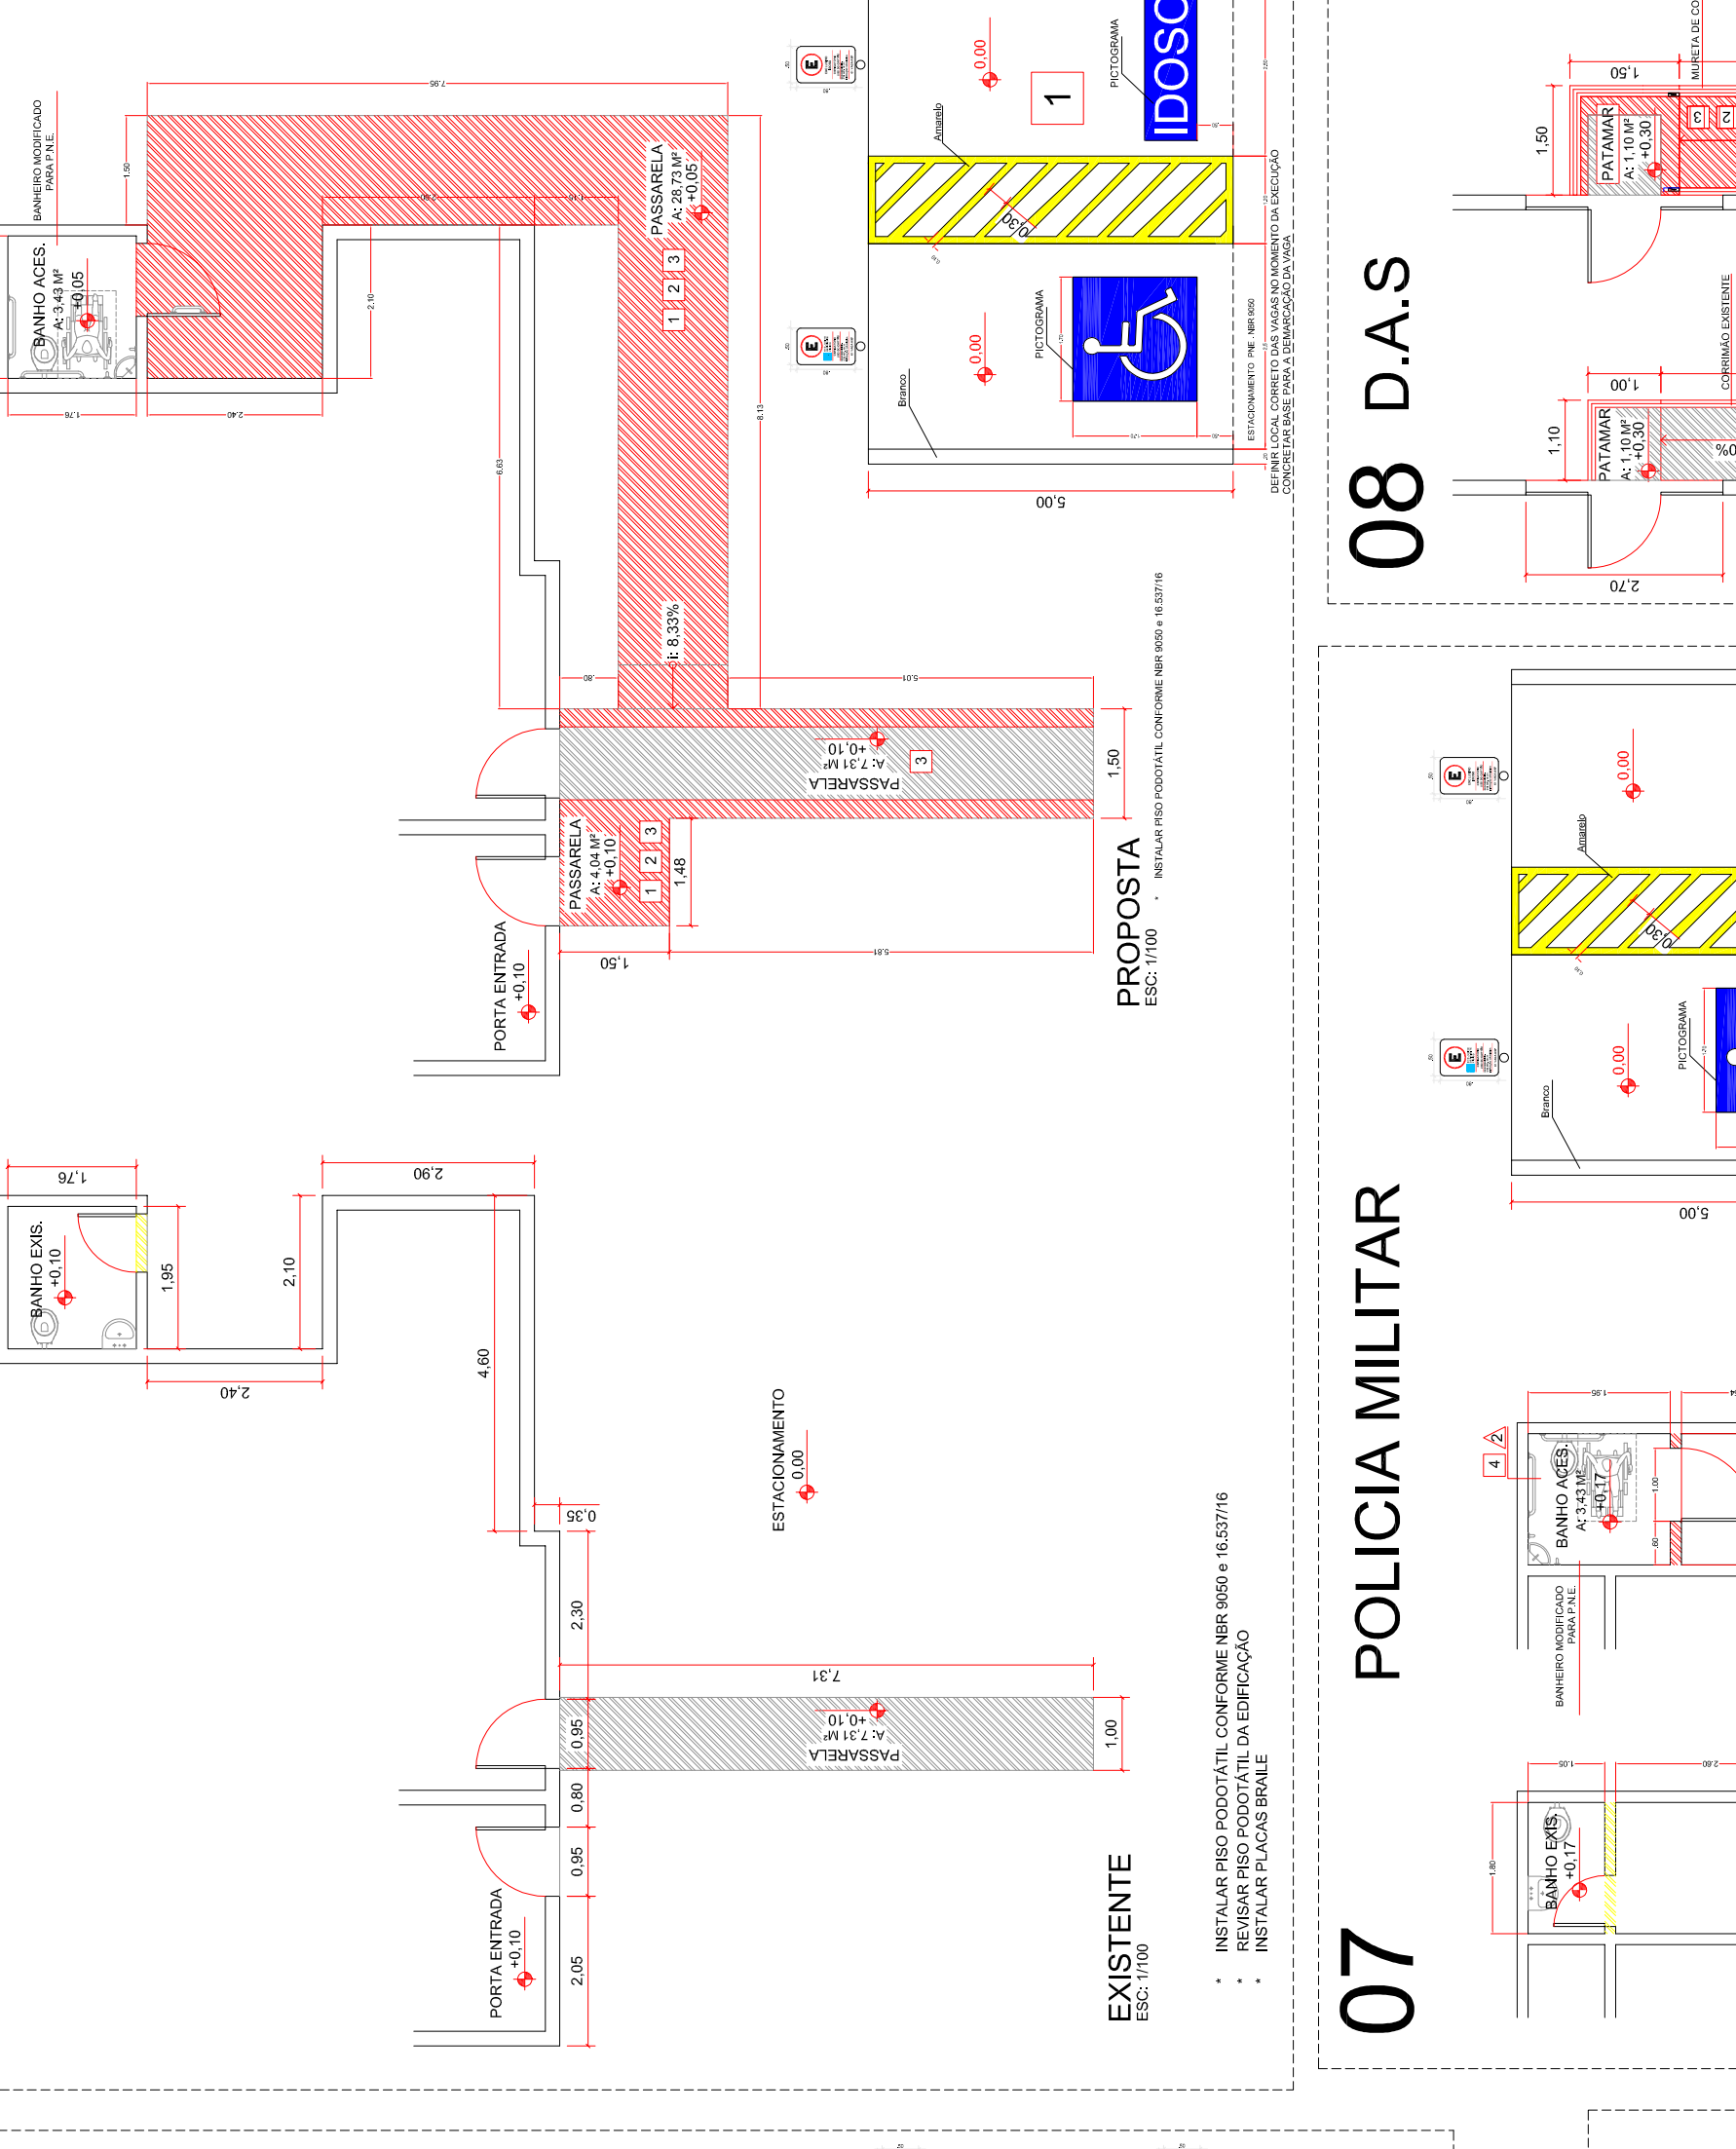


08 D.A.S

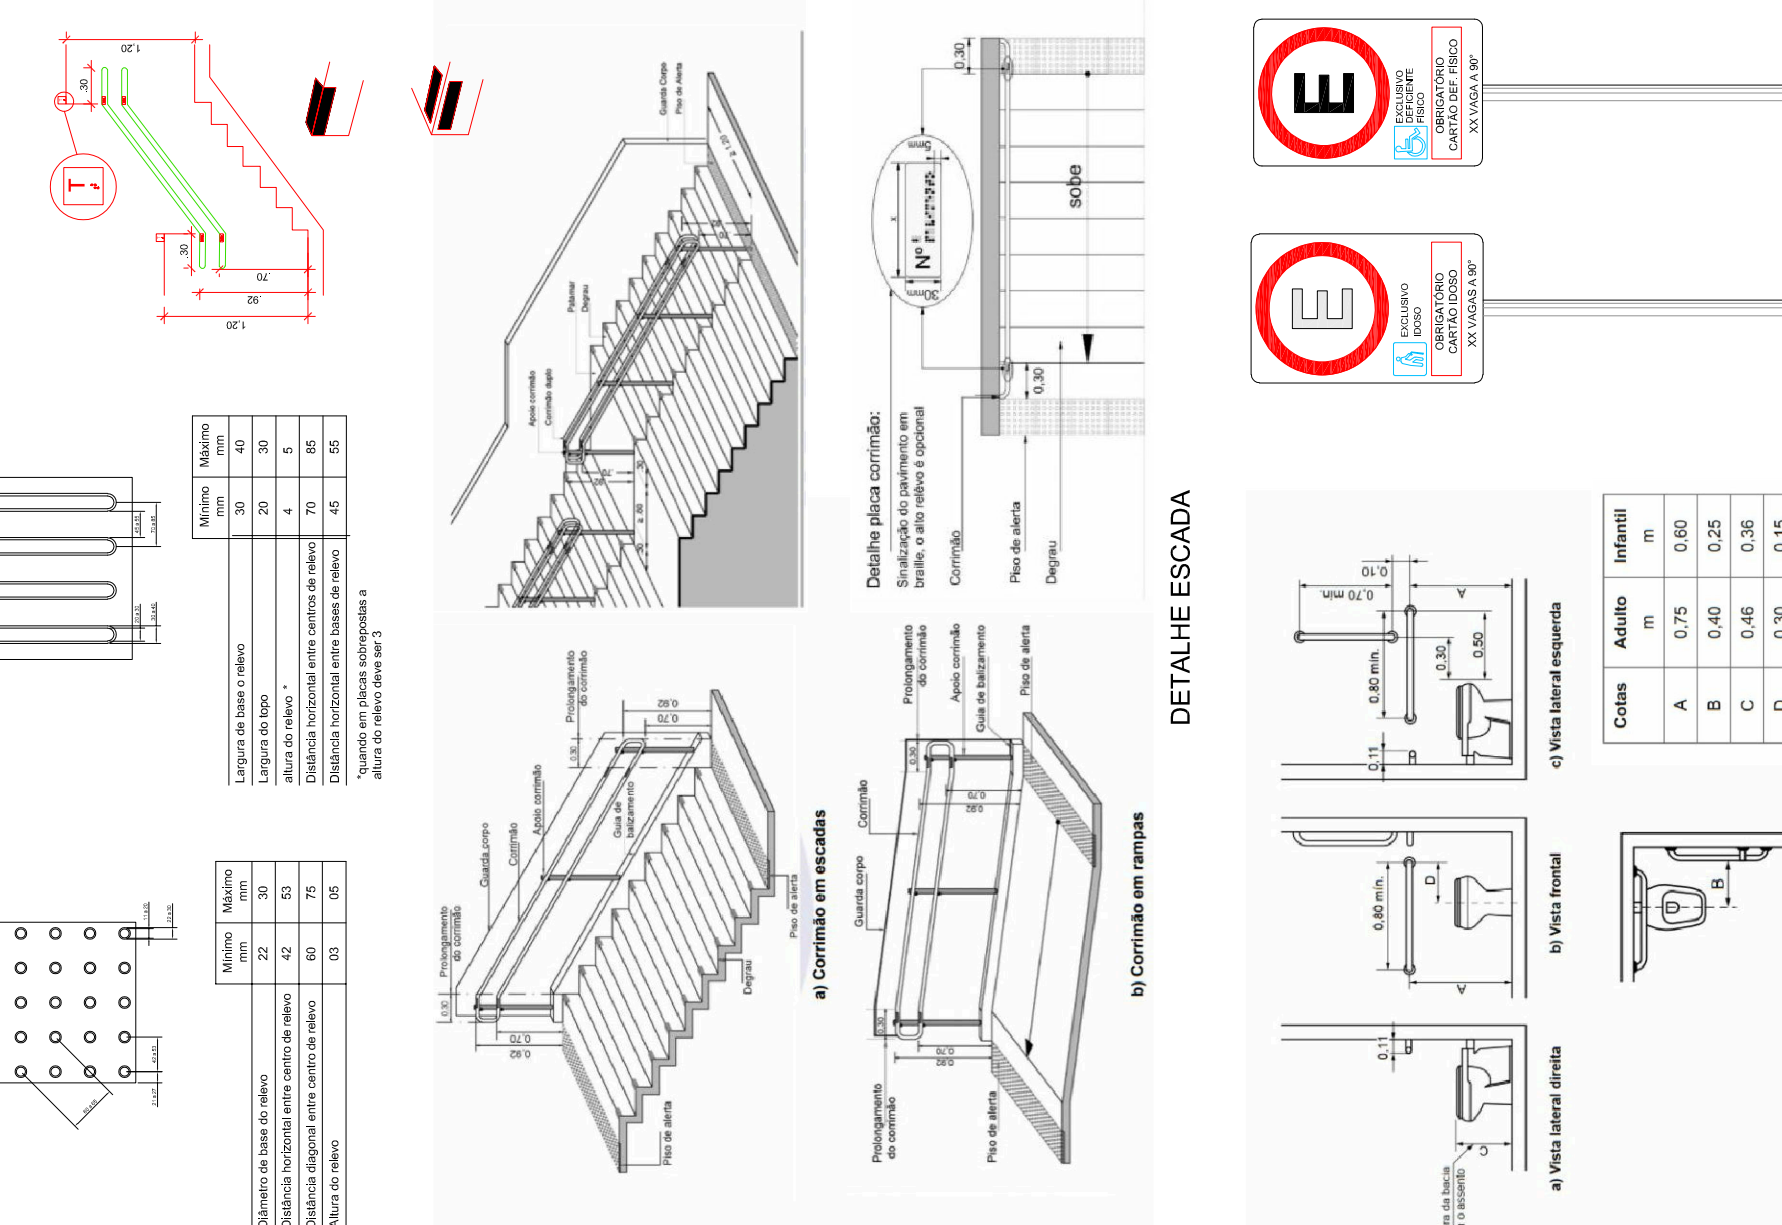


09 ESCOLA ANTONIA MORAES DE SOUZA

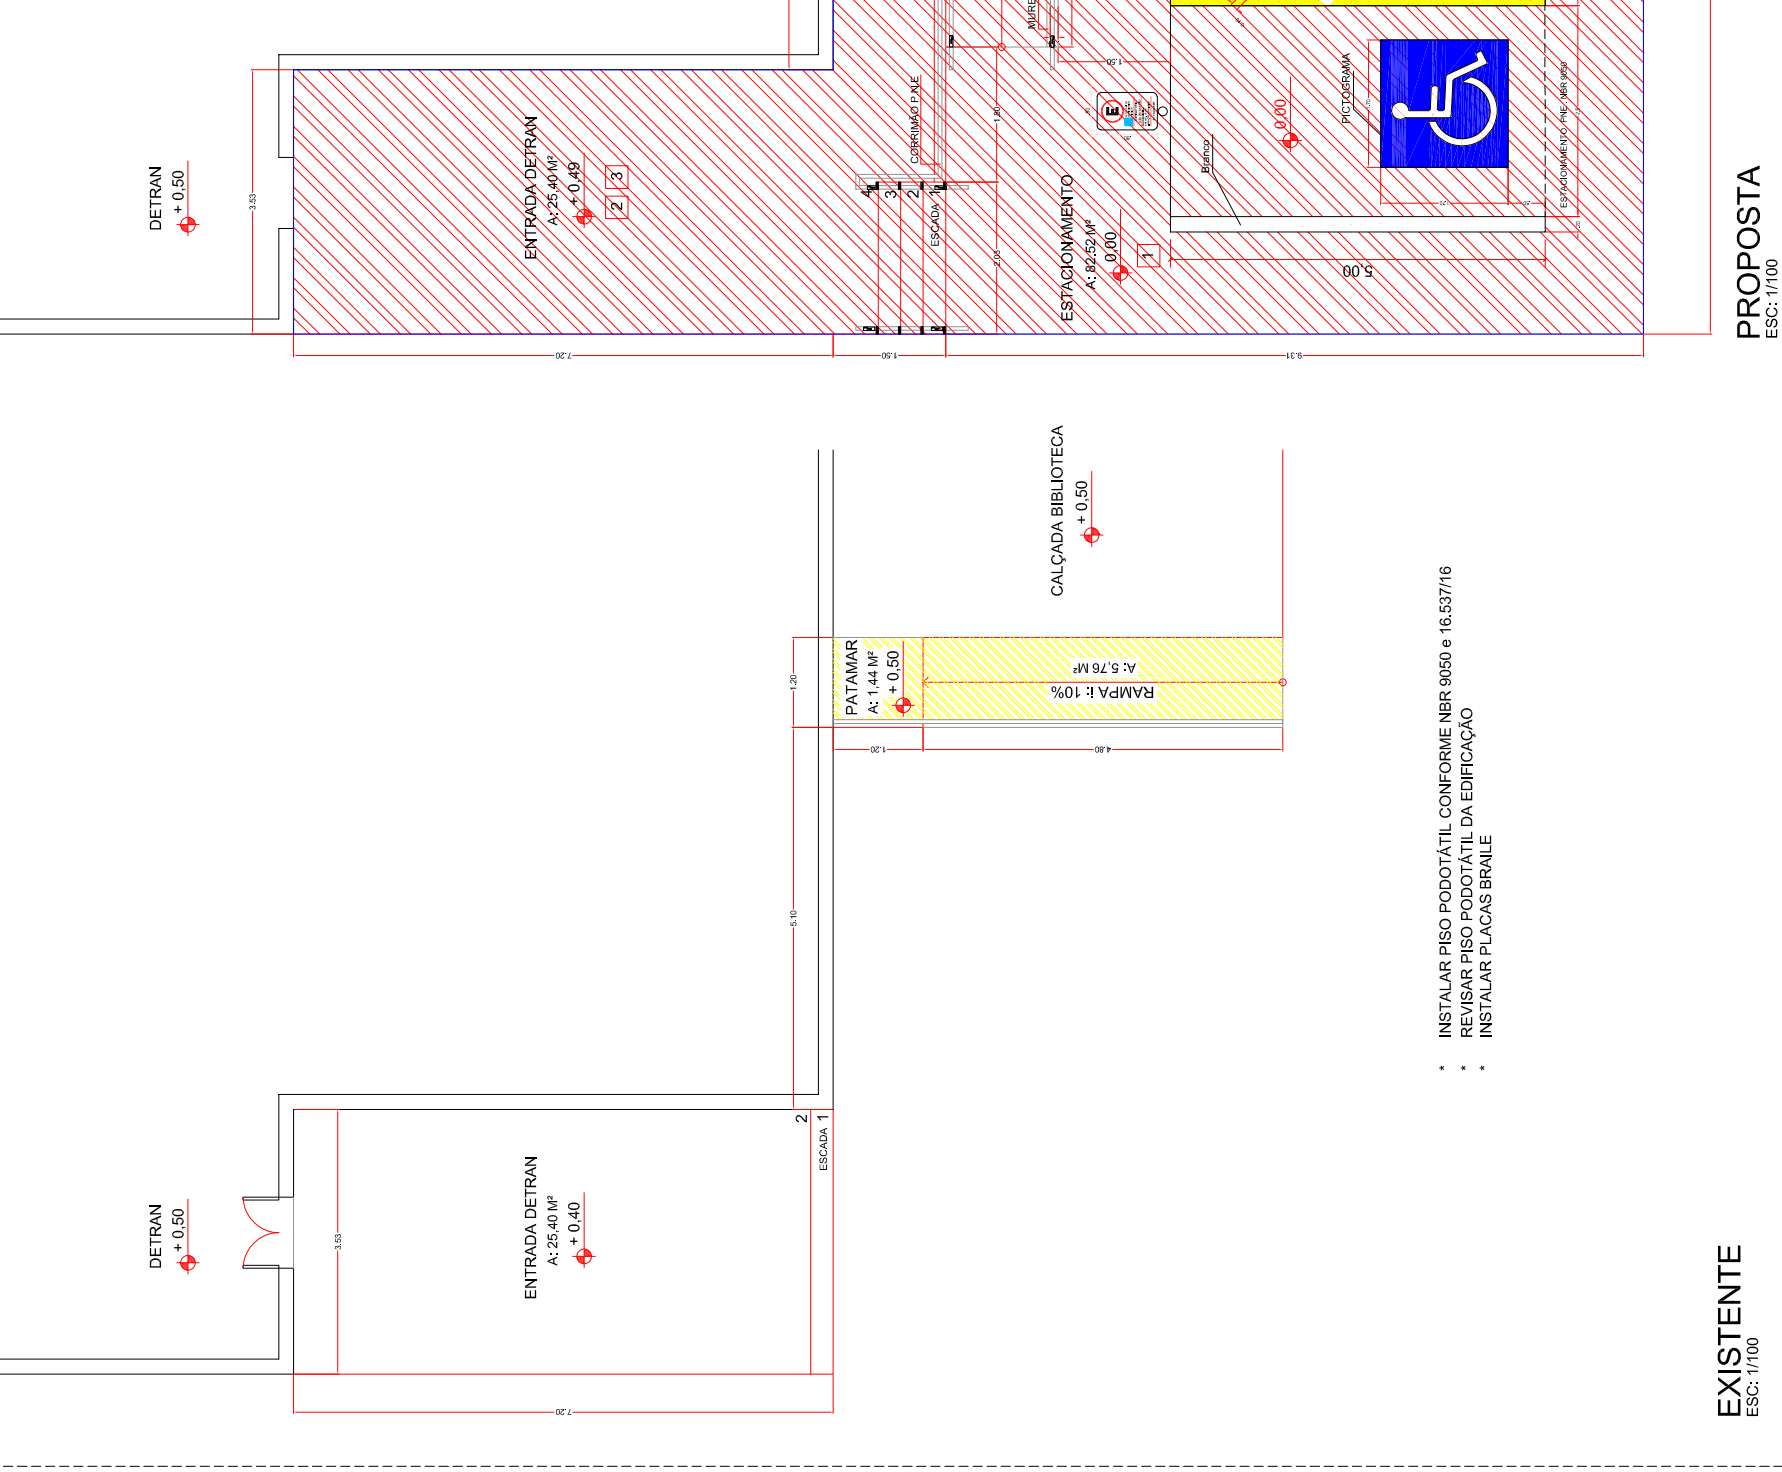


10 ESCOLA CDHU

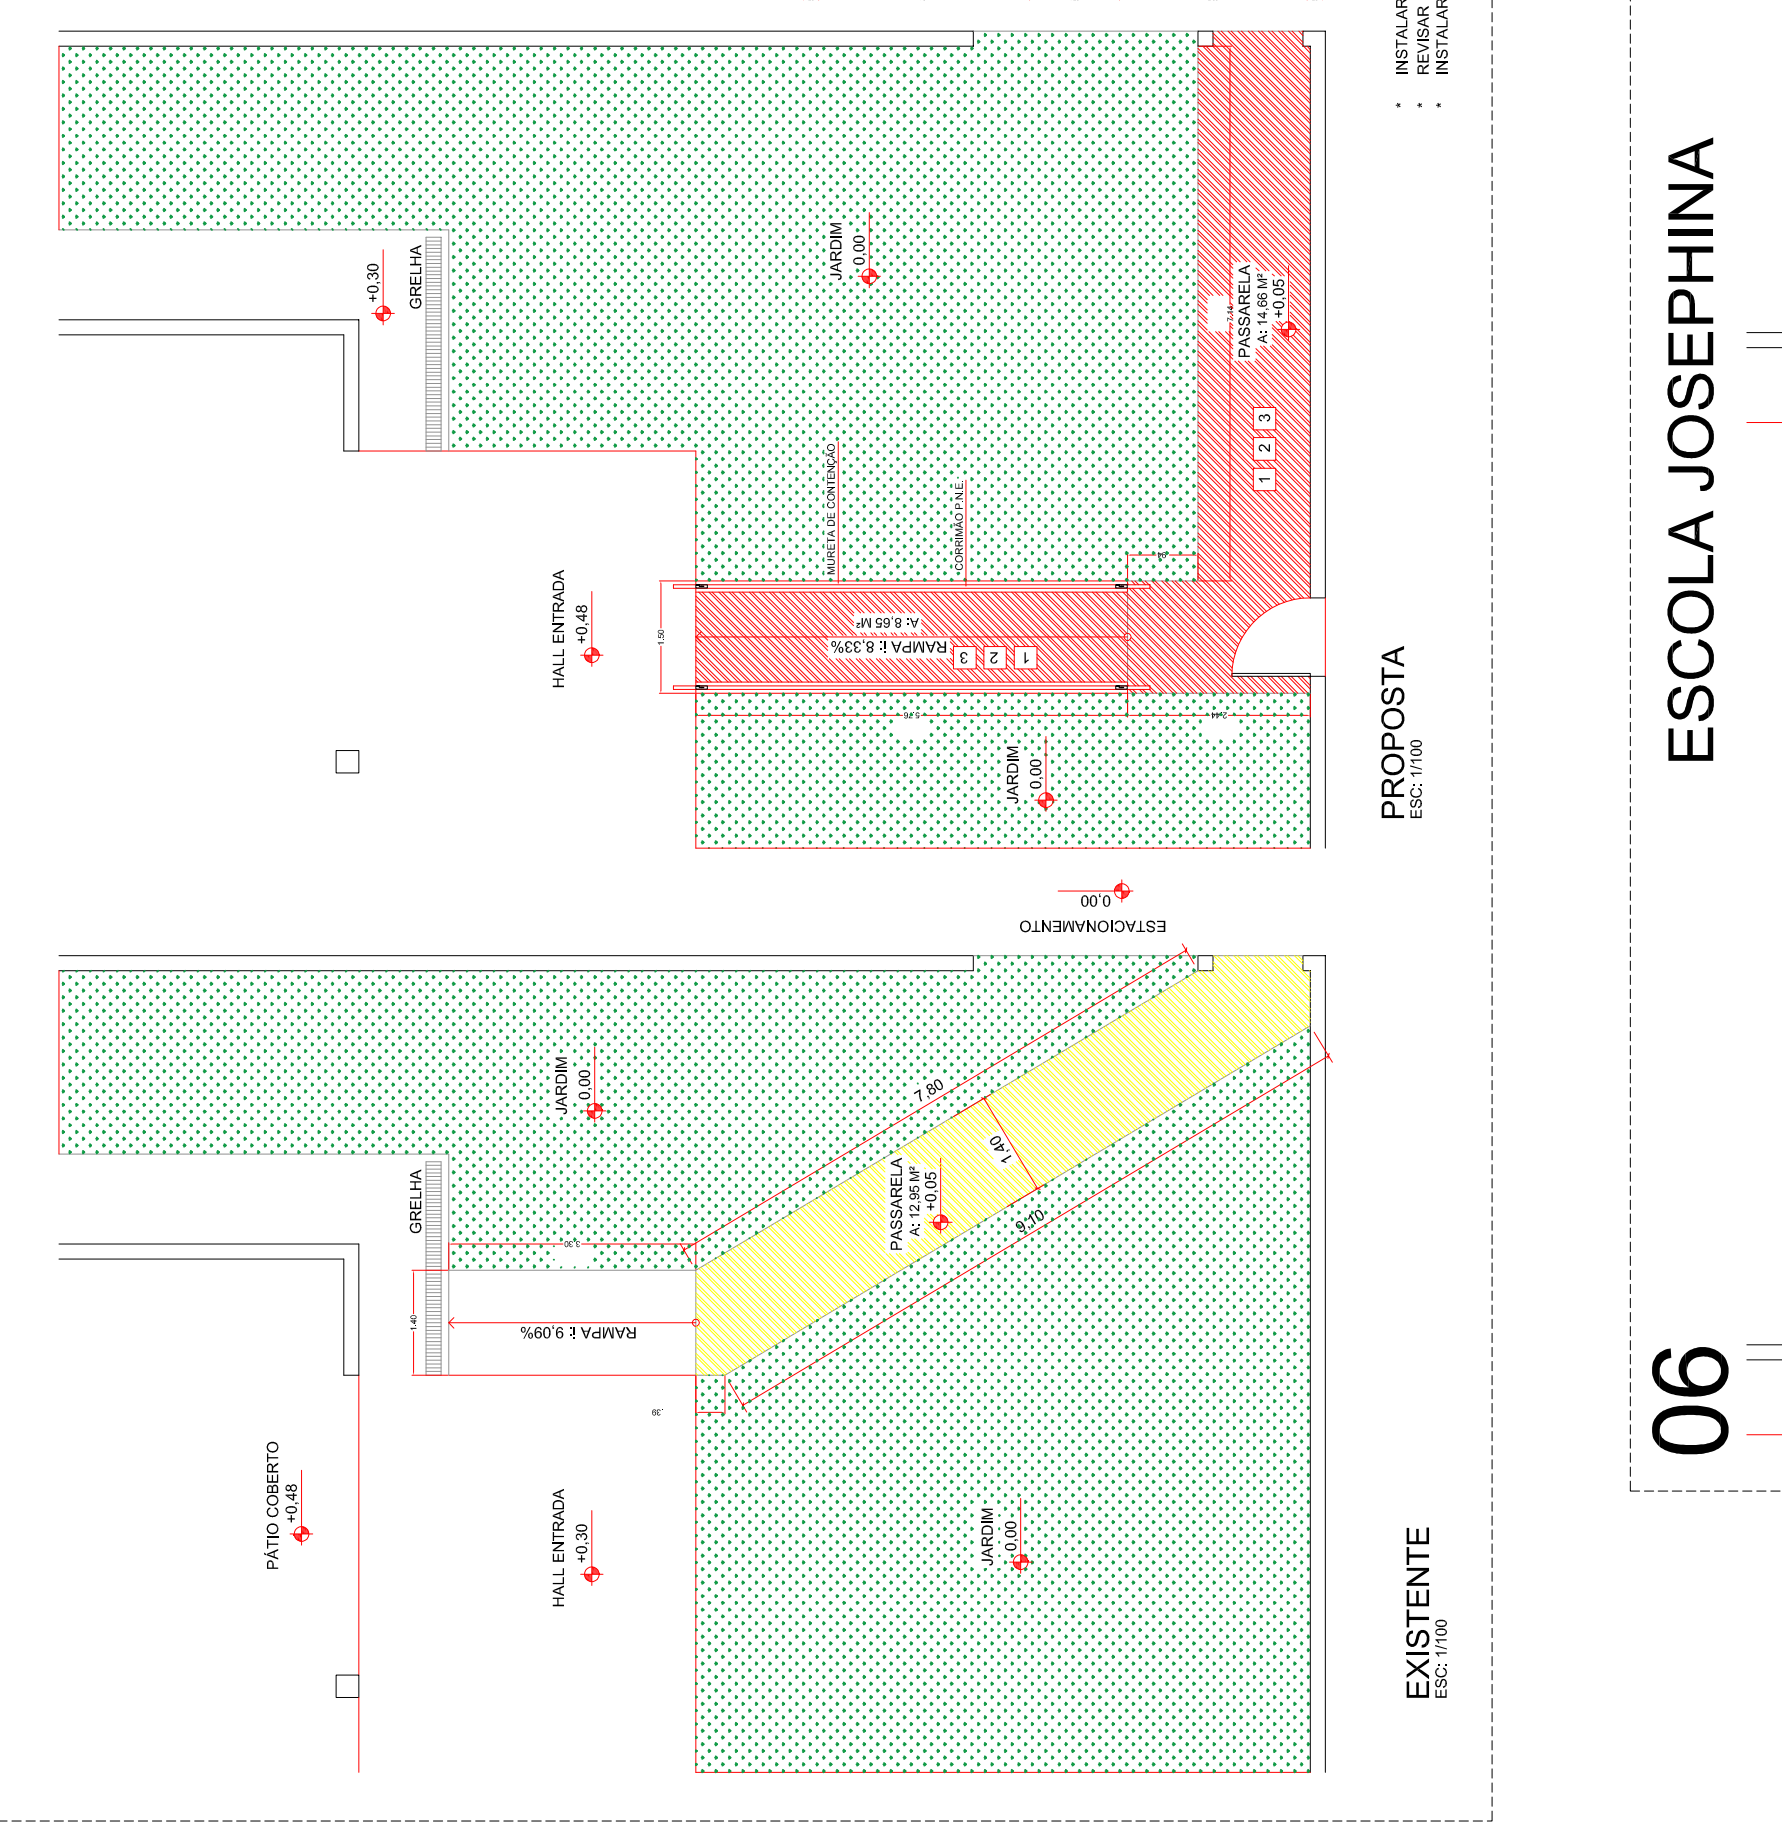


11 PRAÇA KALIL CHIEDDE

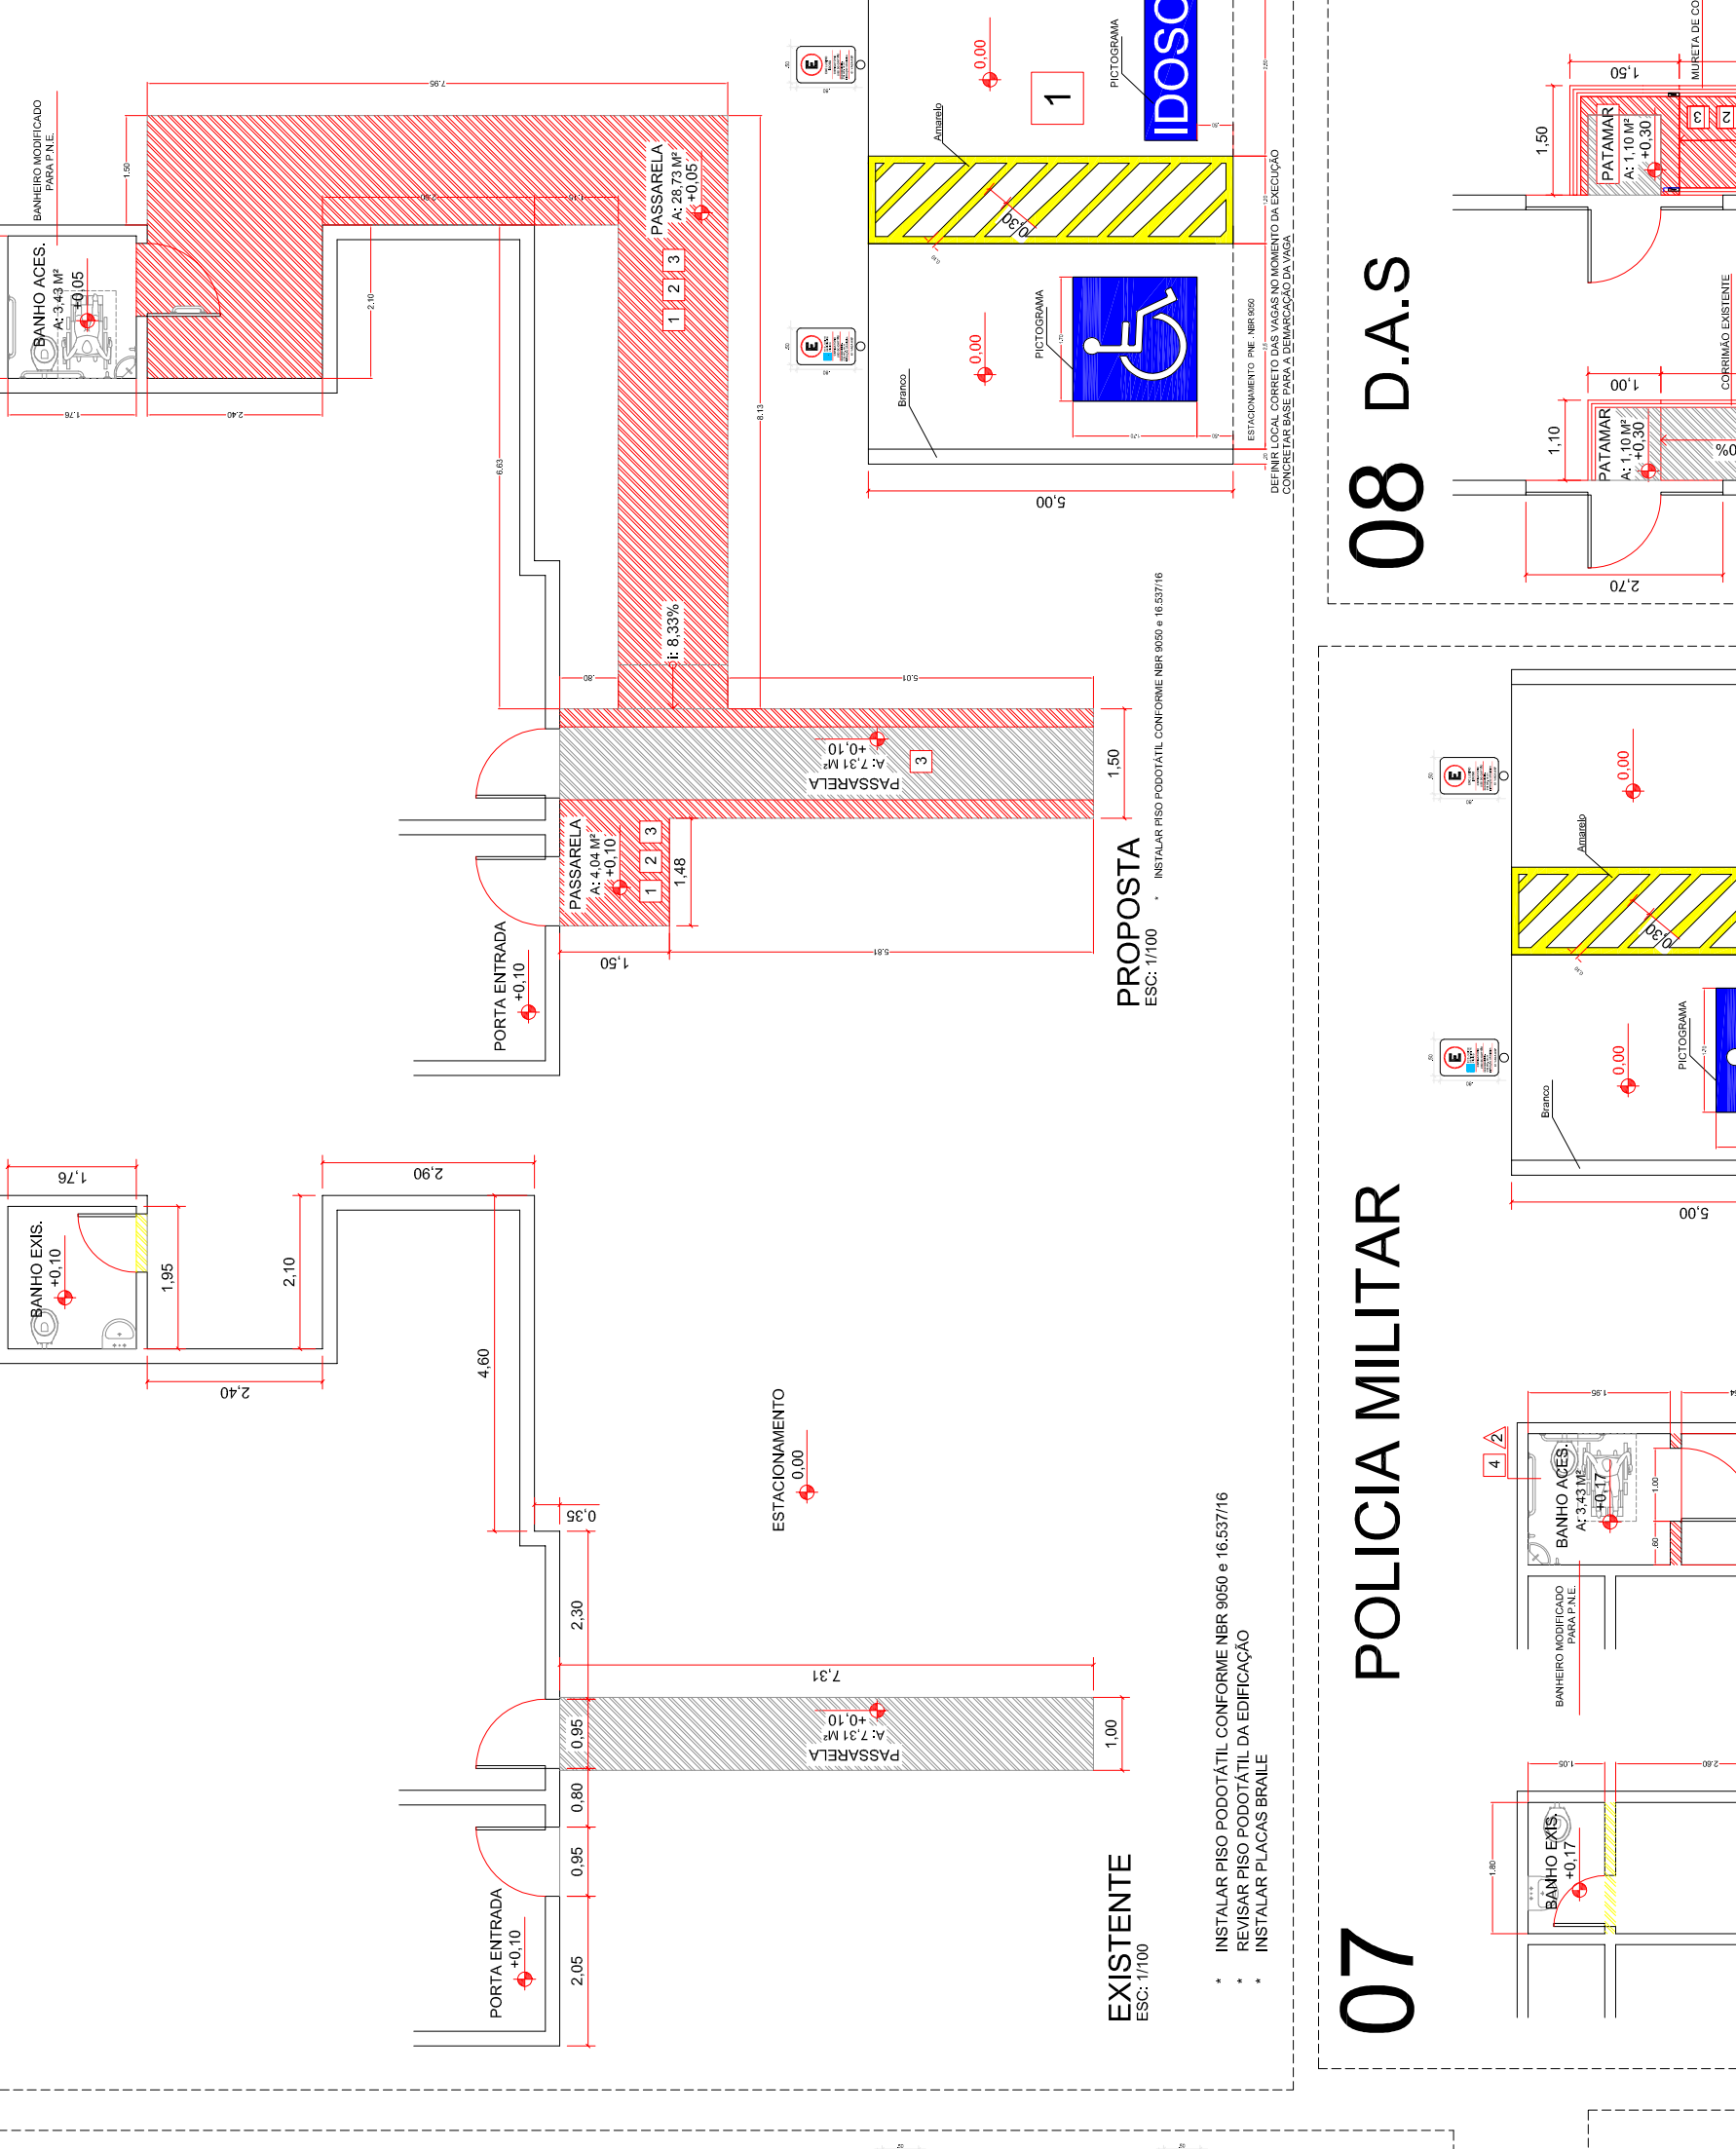


12 CLUBE

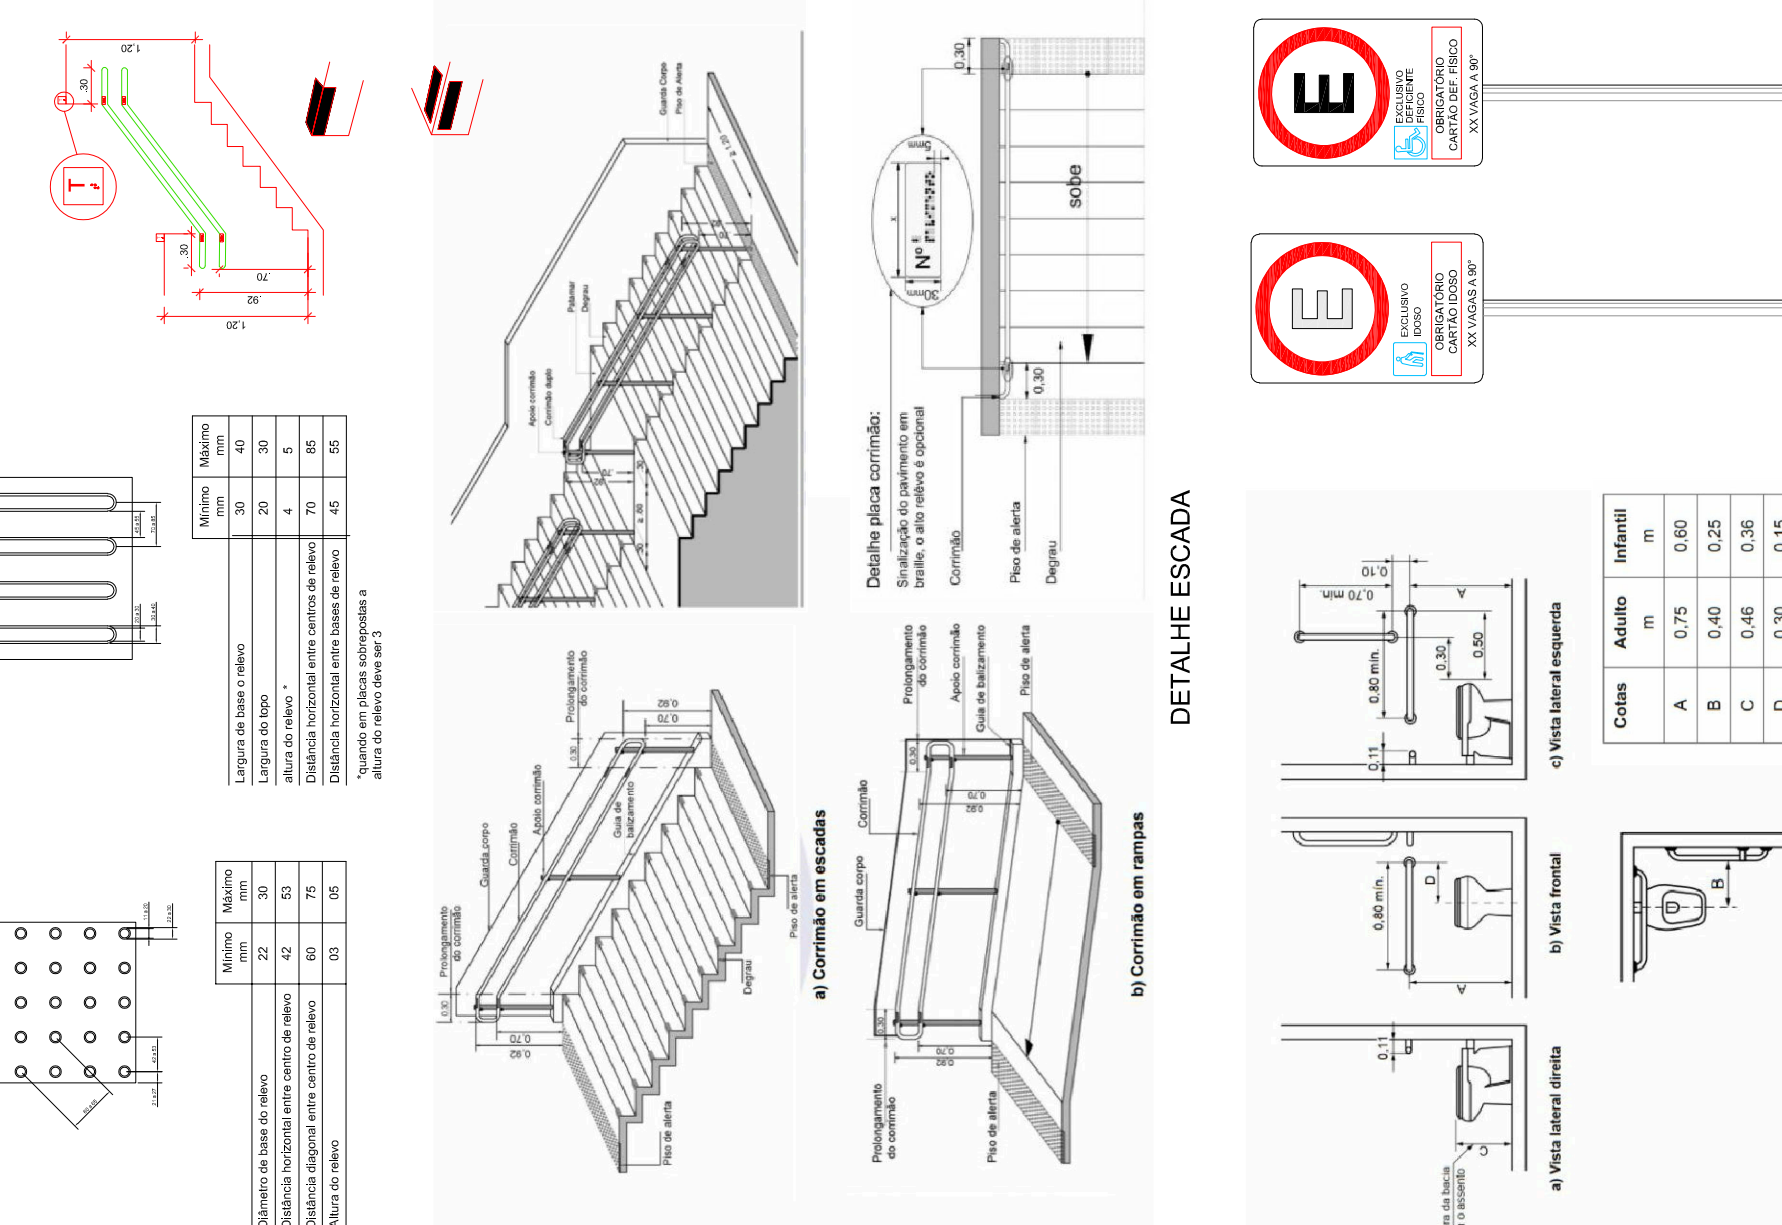


13 CRECHÊ LUCAS MORIBELLI CACIANI

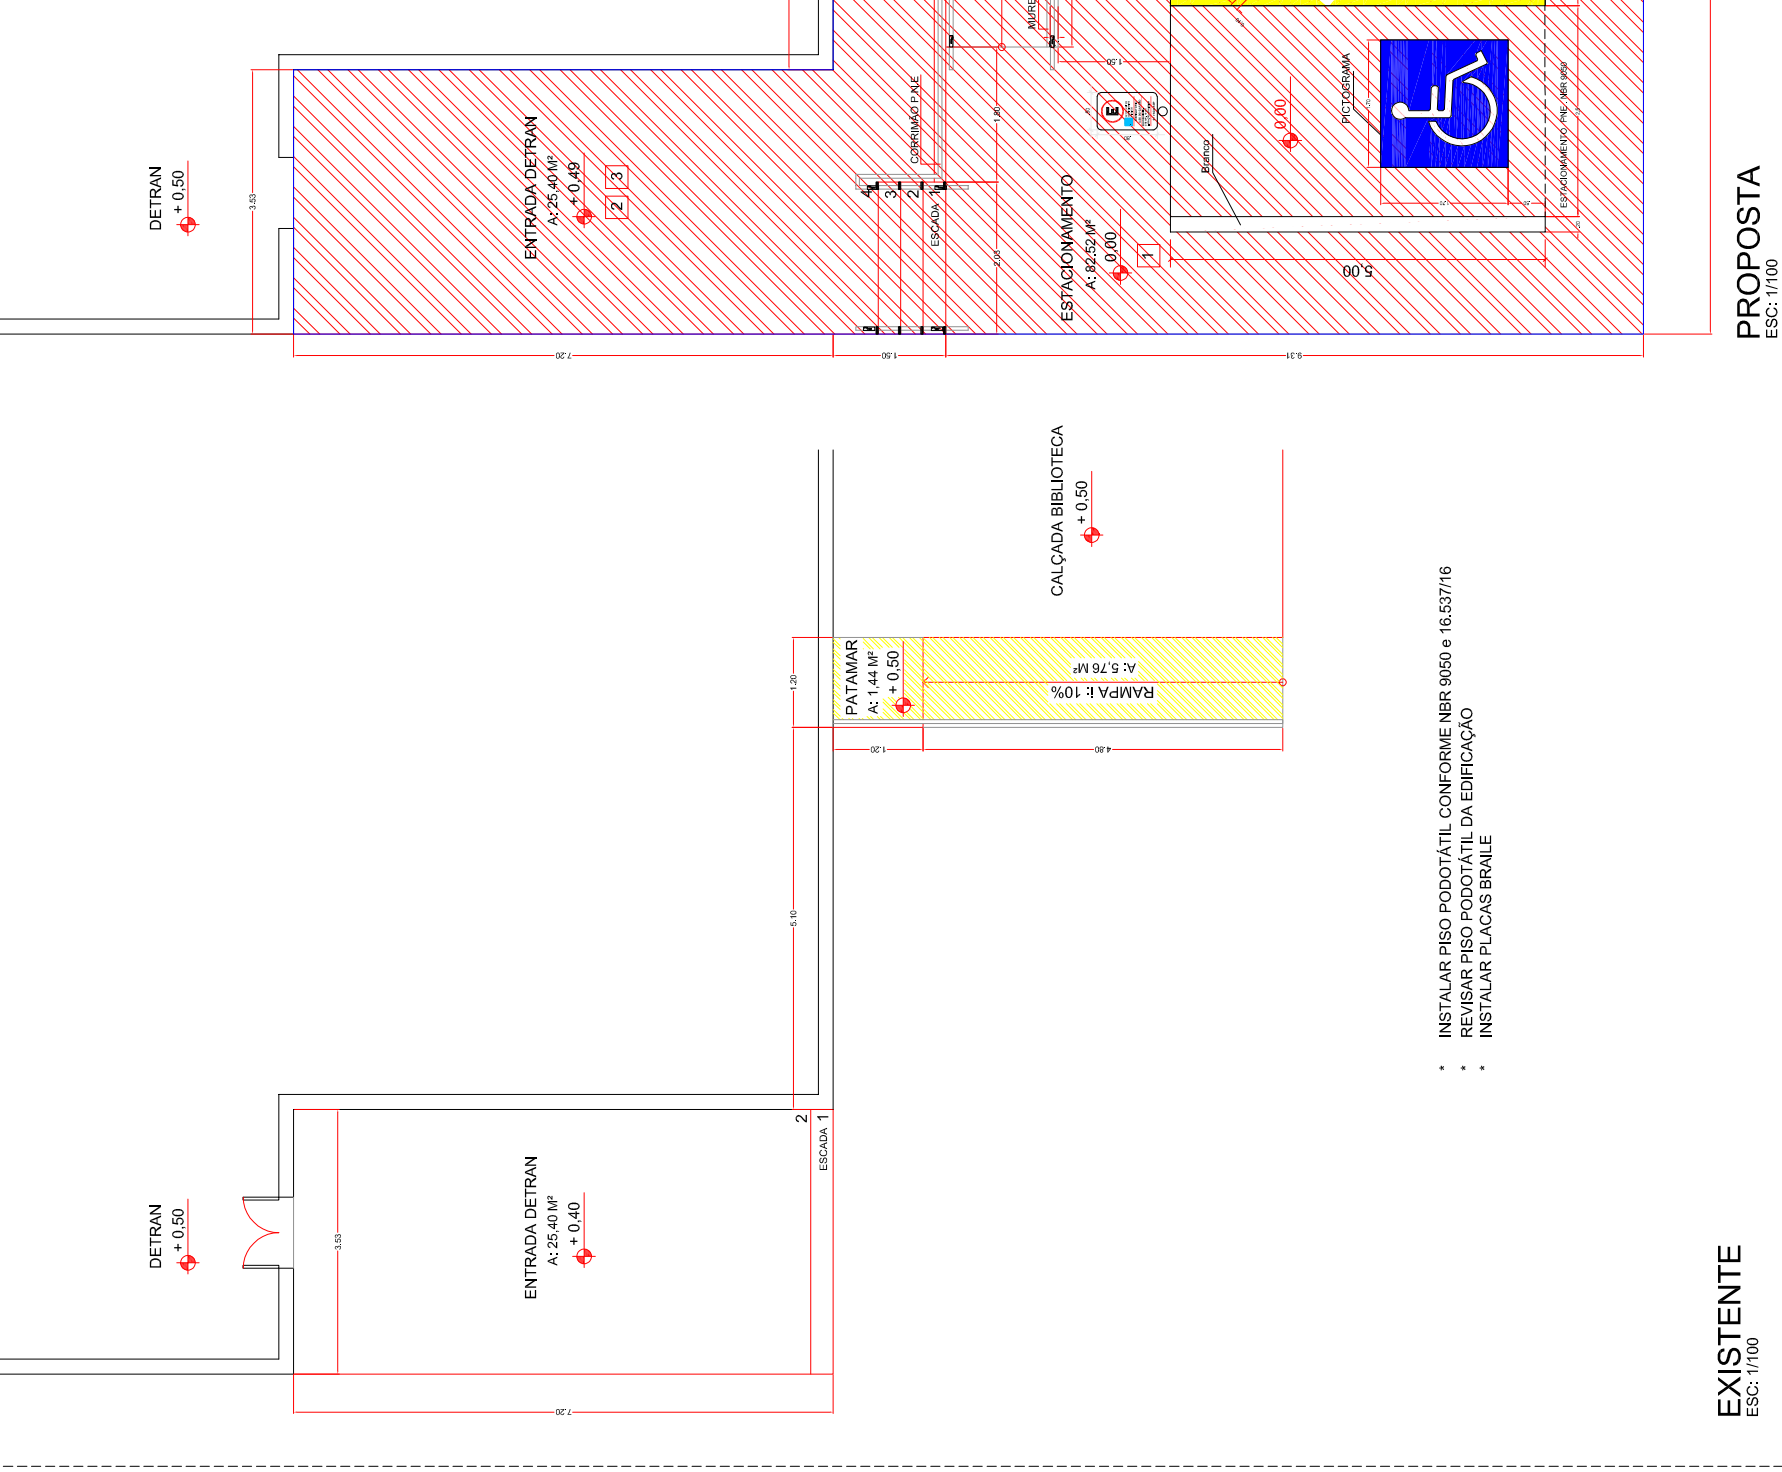


14 ESCOLA SILVANA BRITO

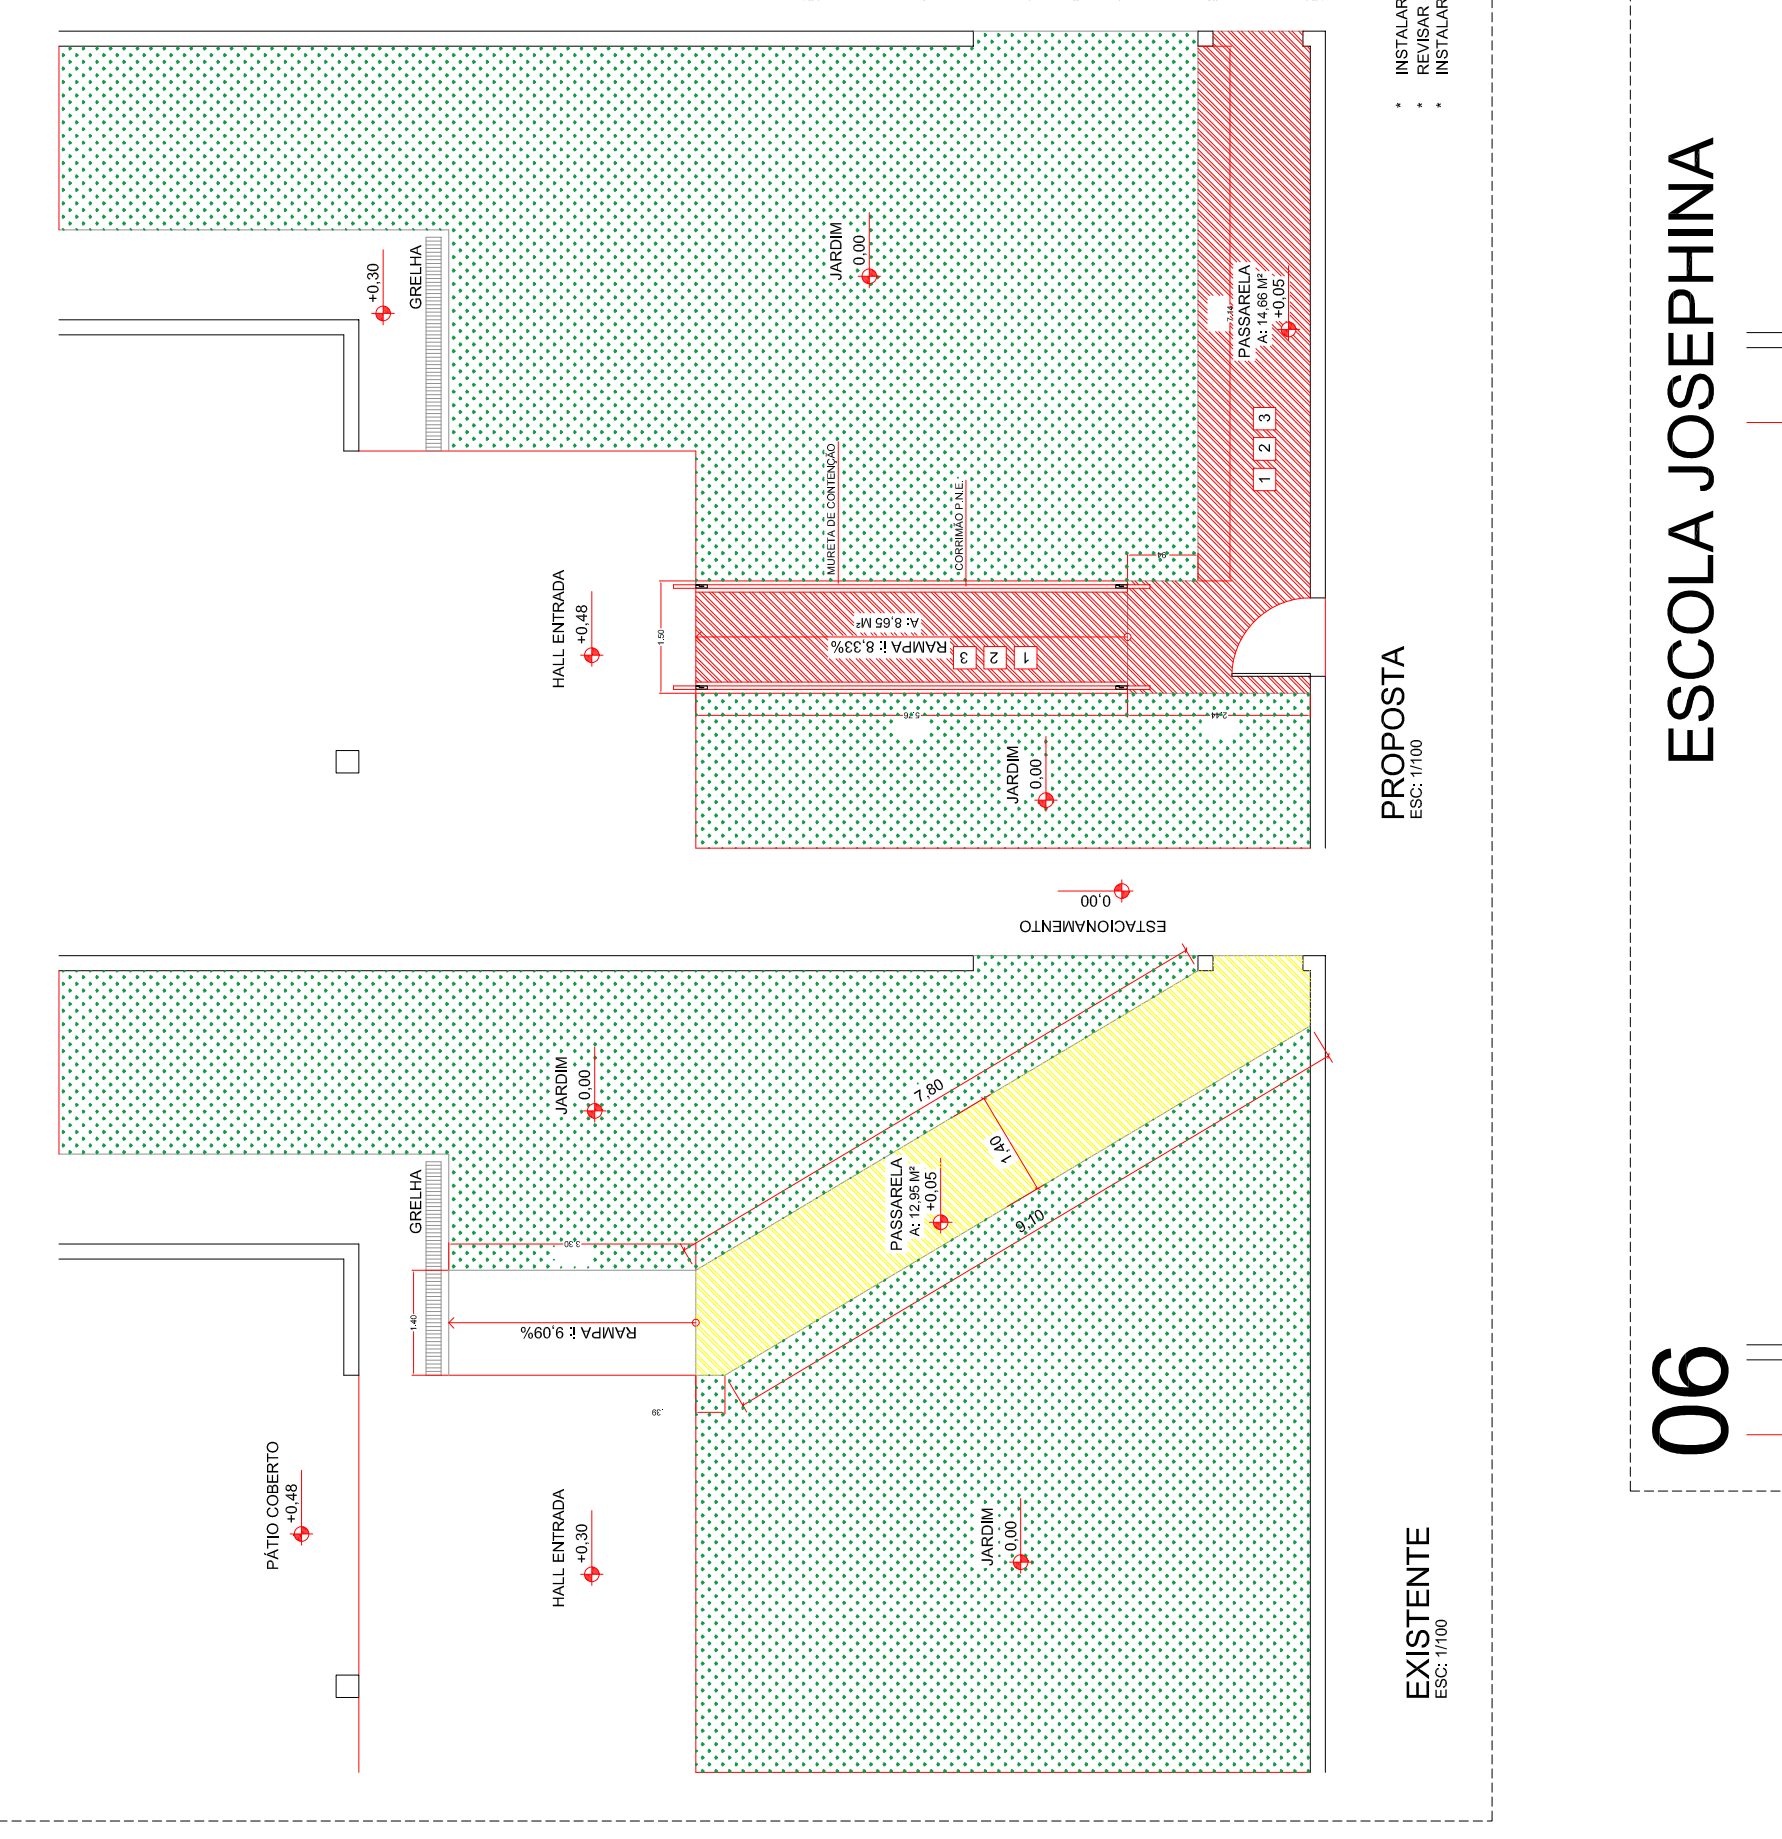


15 VELÓRIO

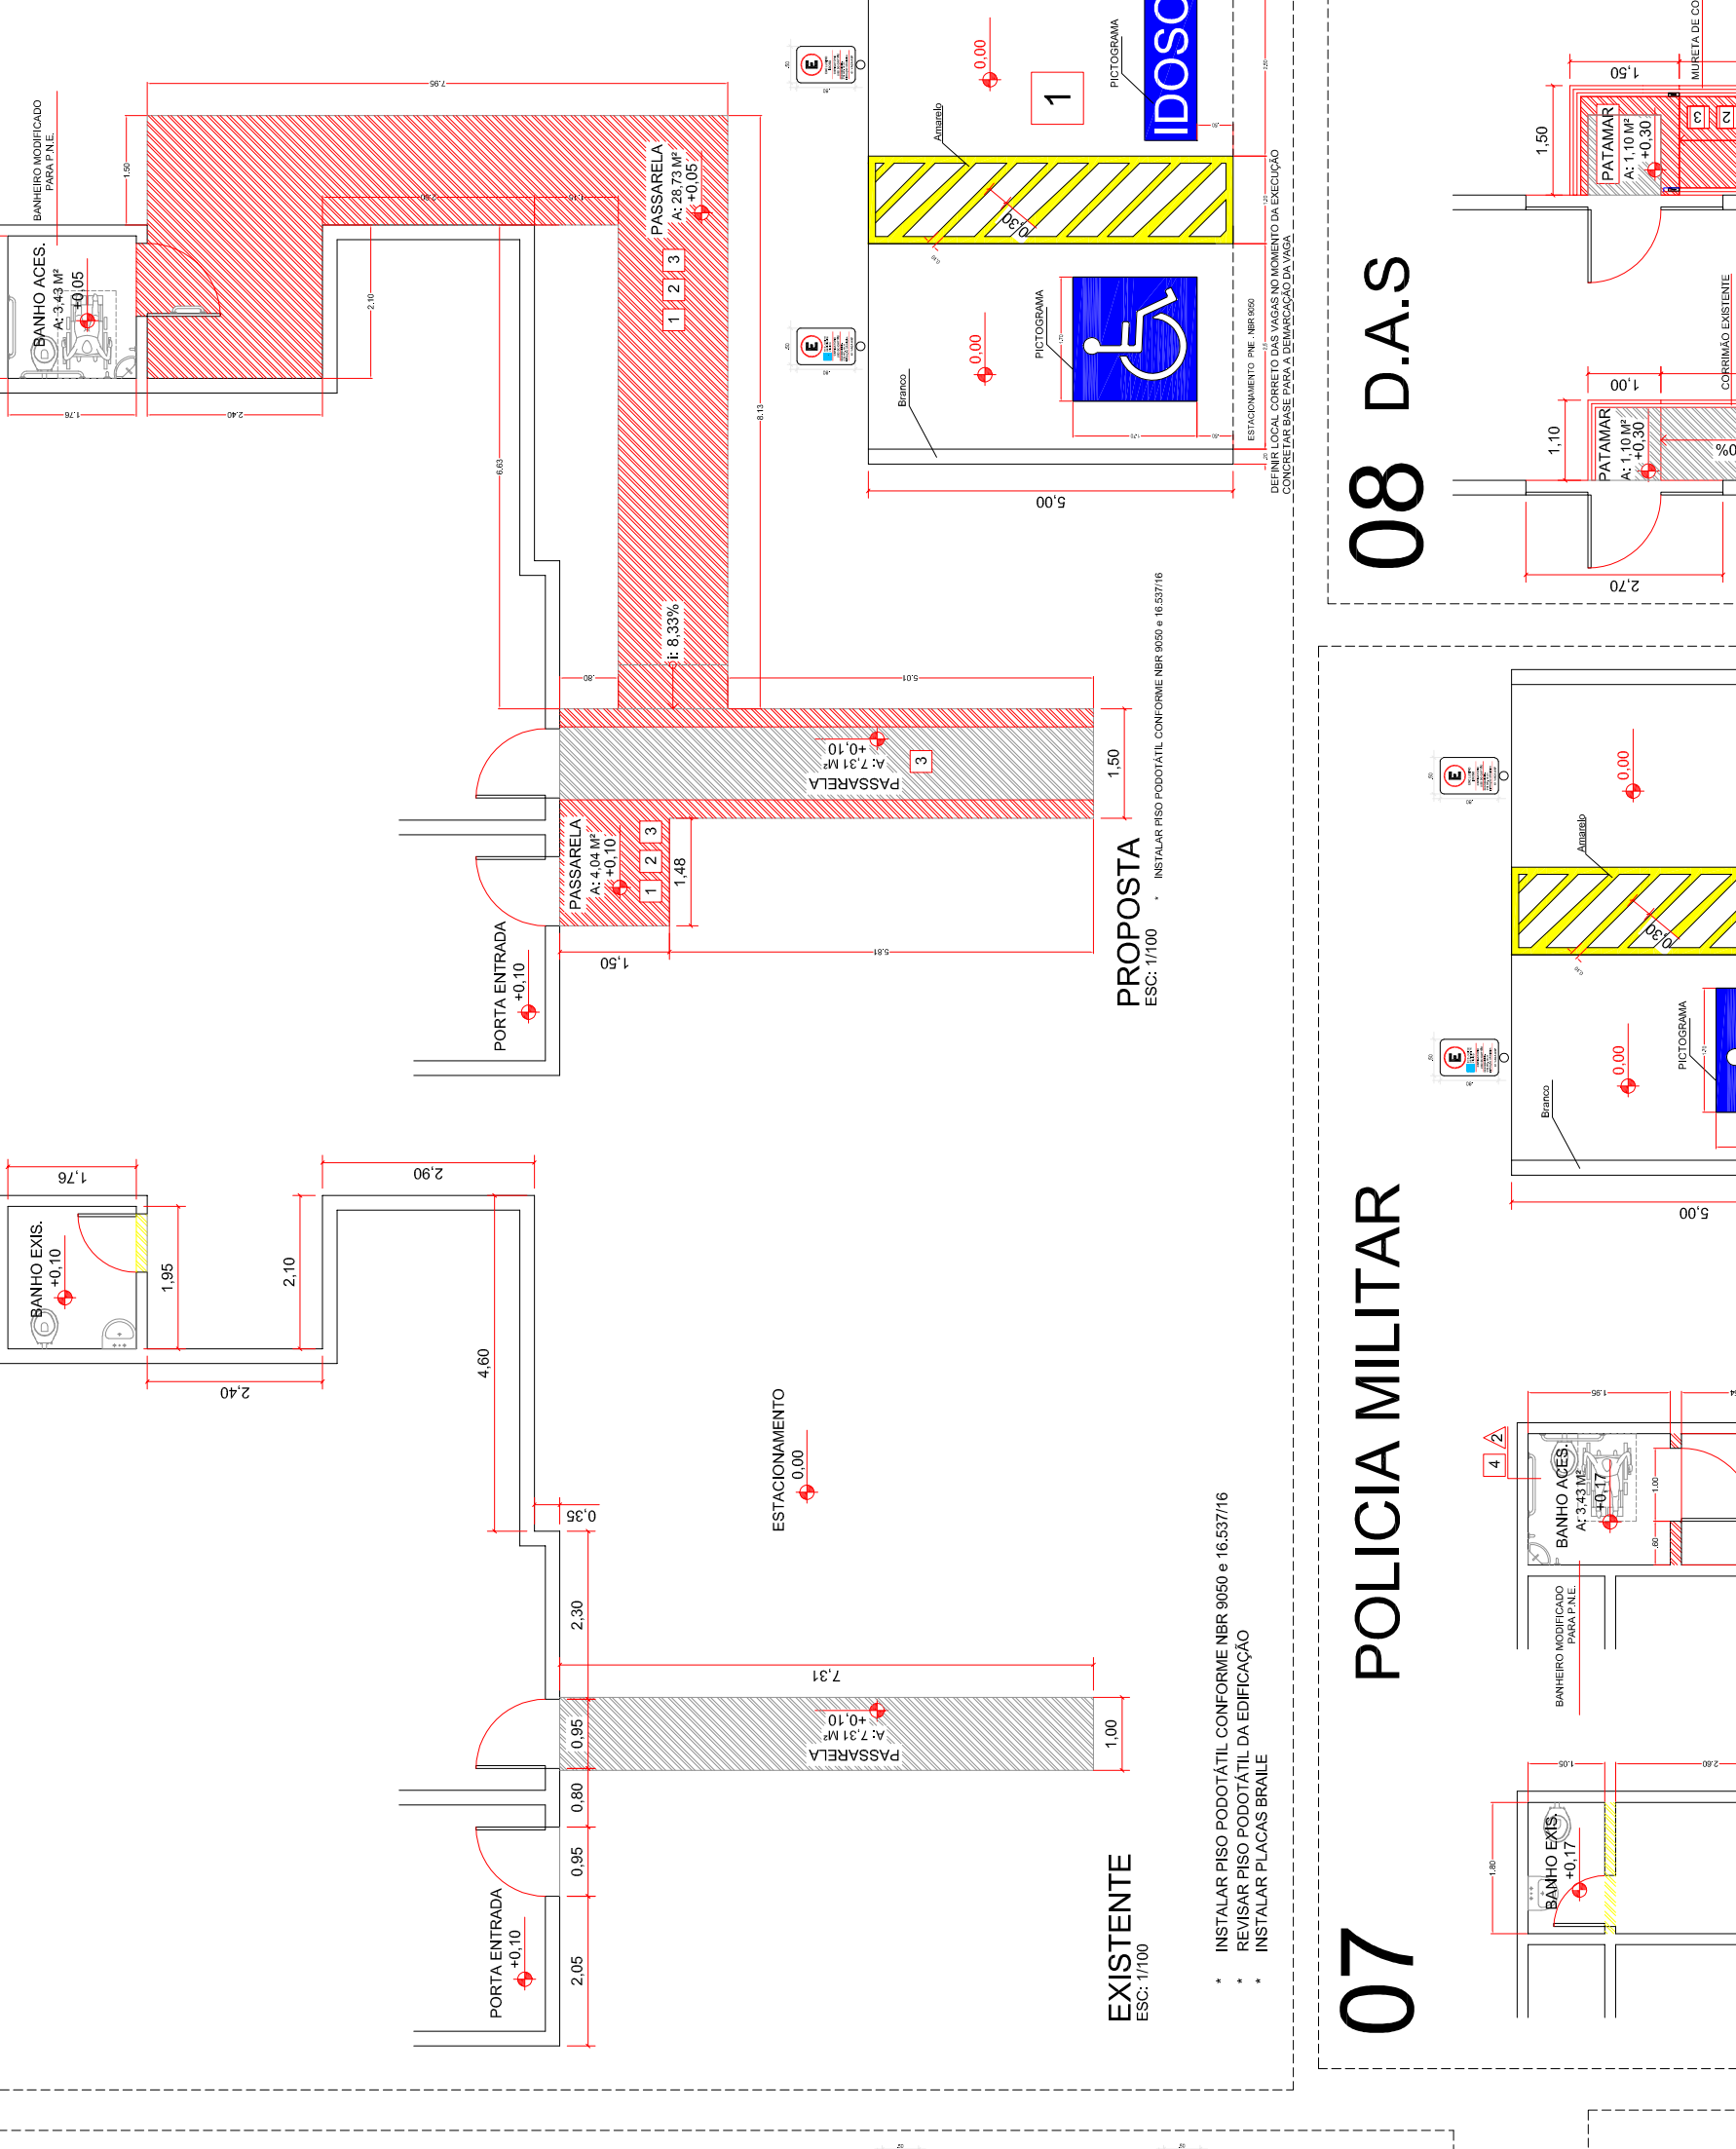


16 RODOVIARIA

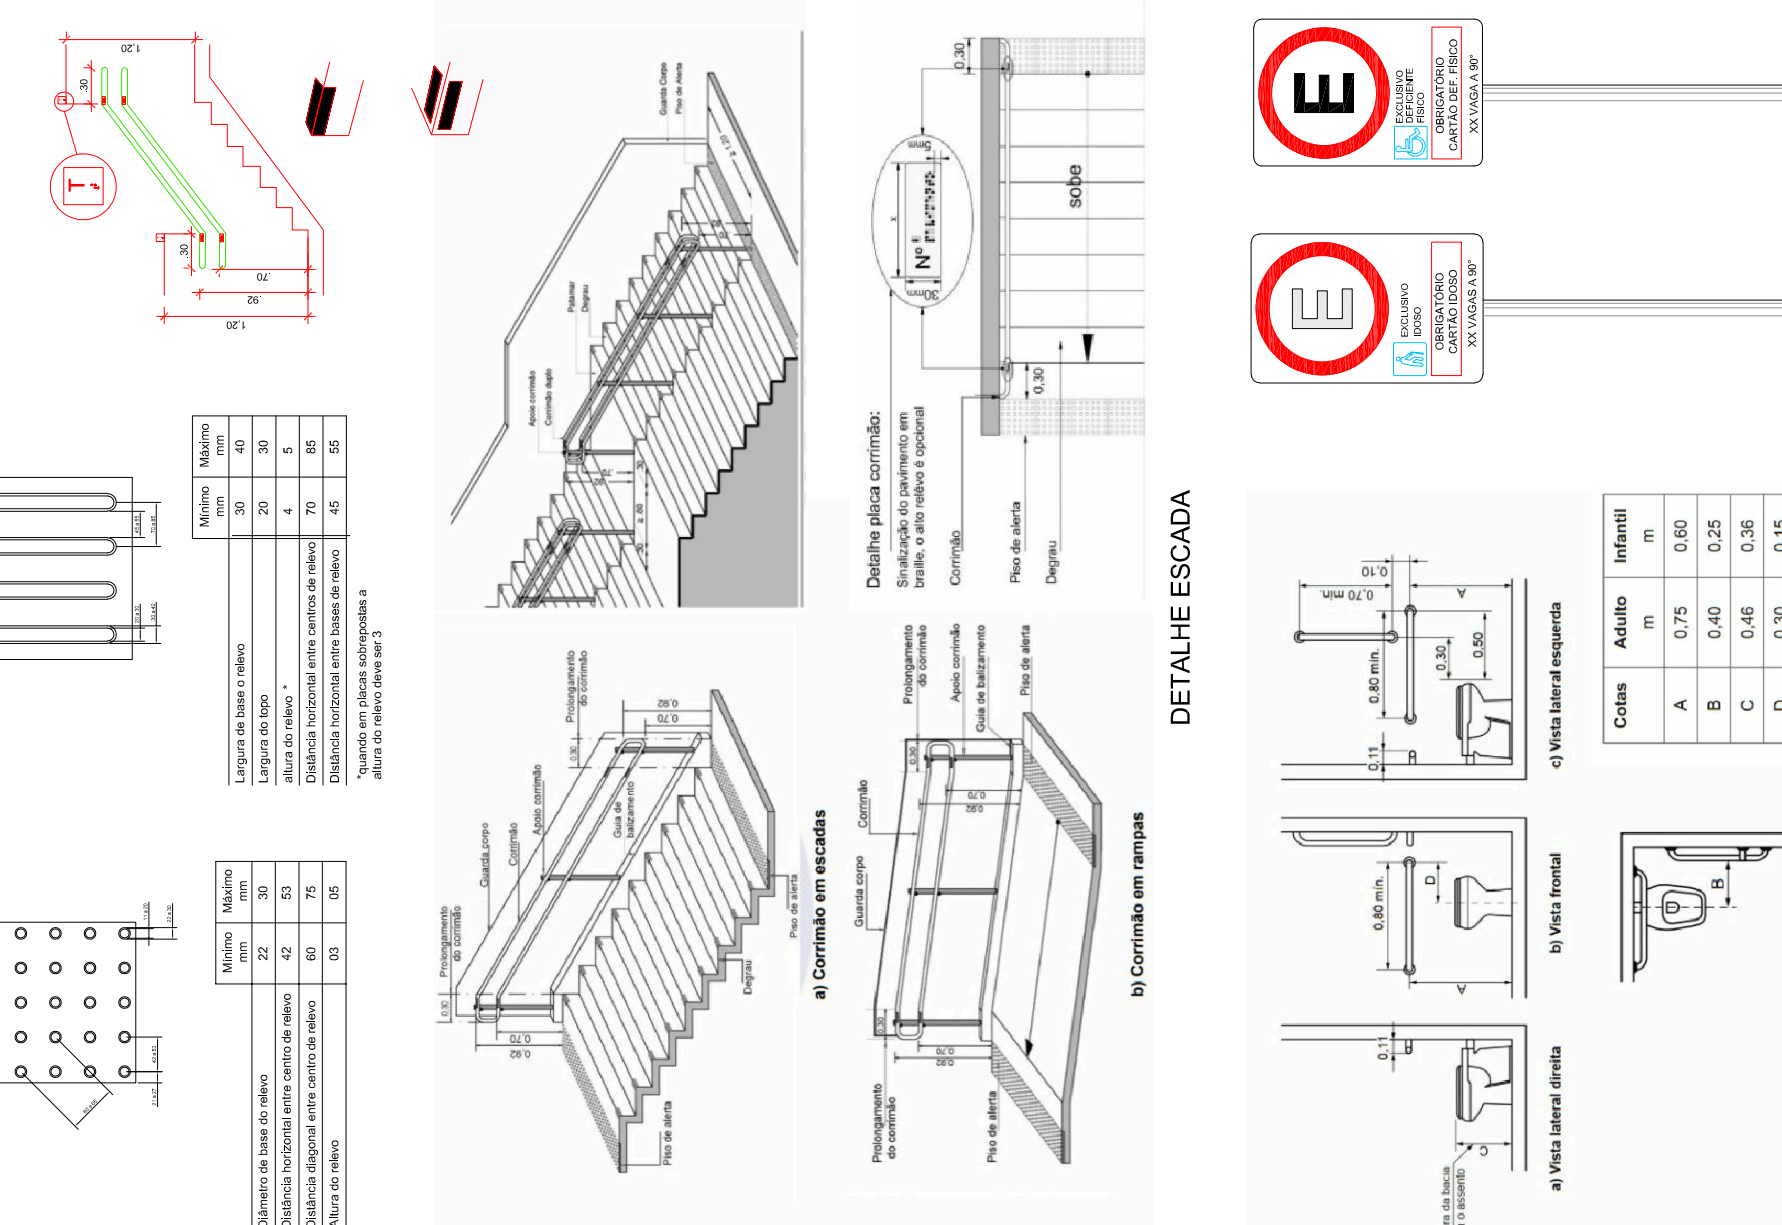


17 ESCOLA APARECIDA DE LURDES BORELLI

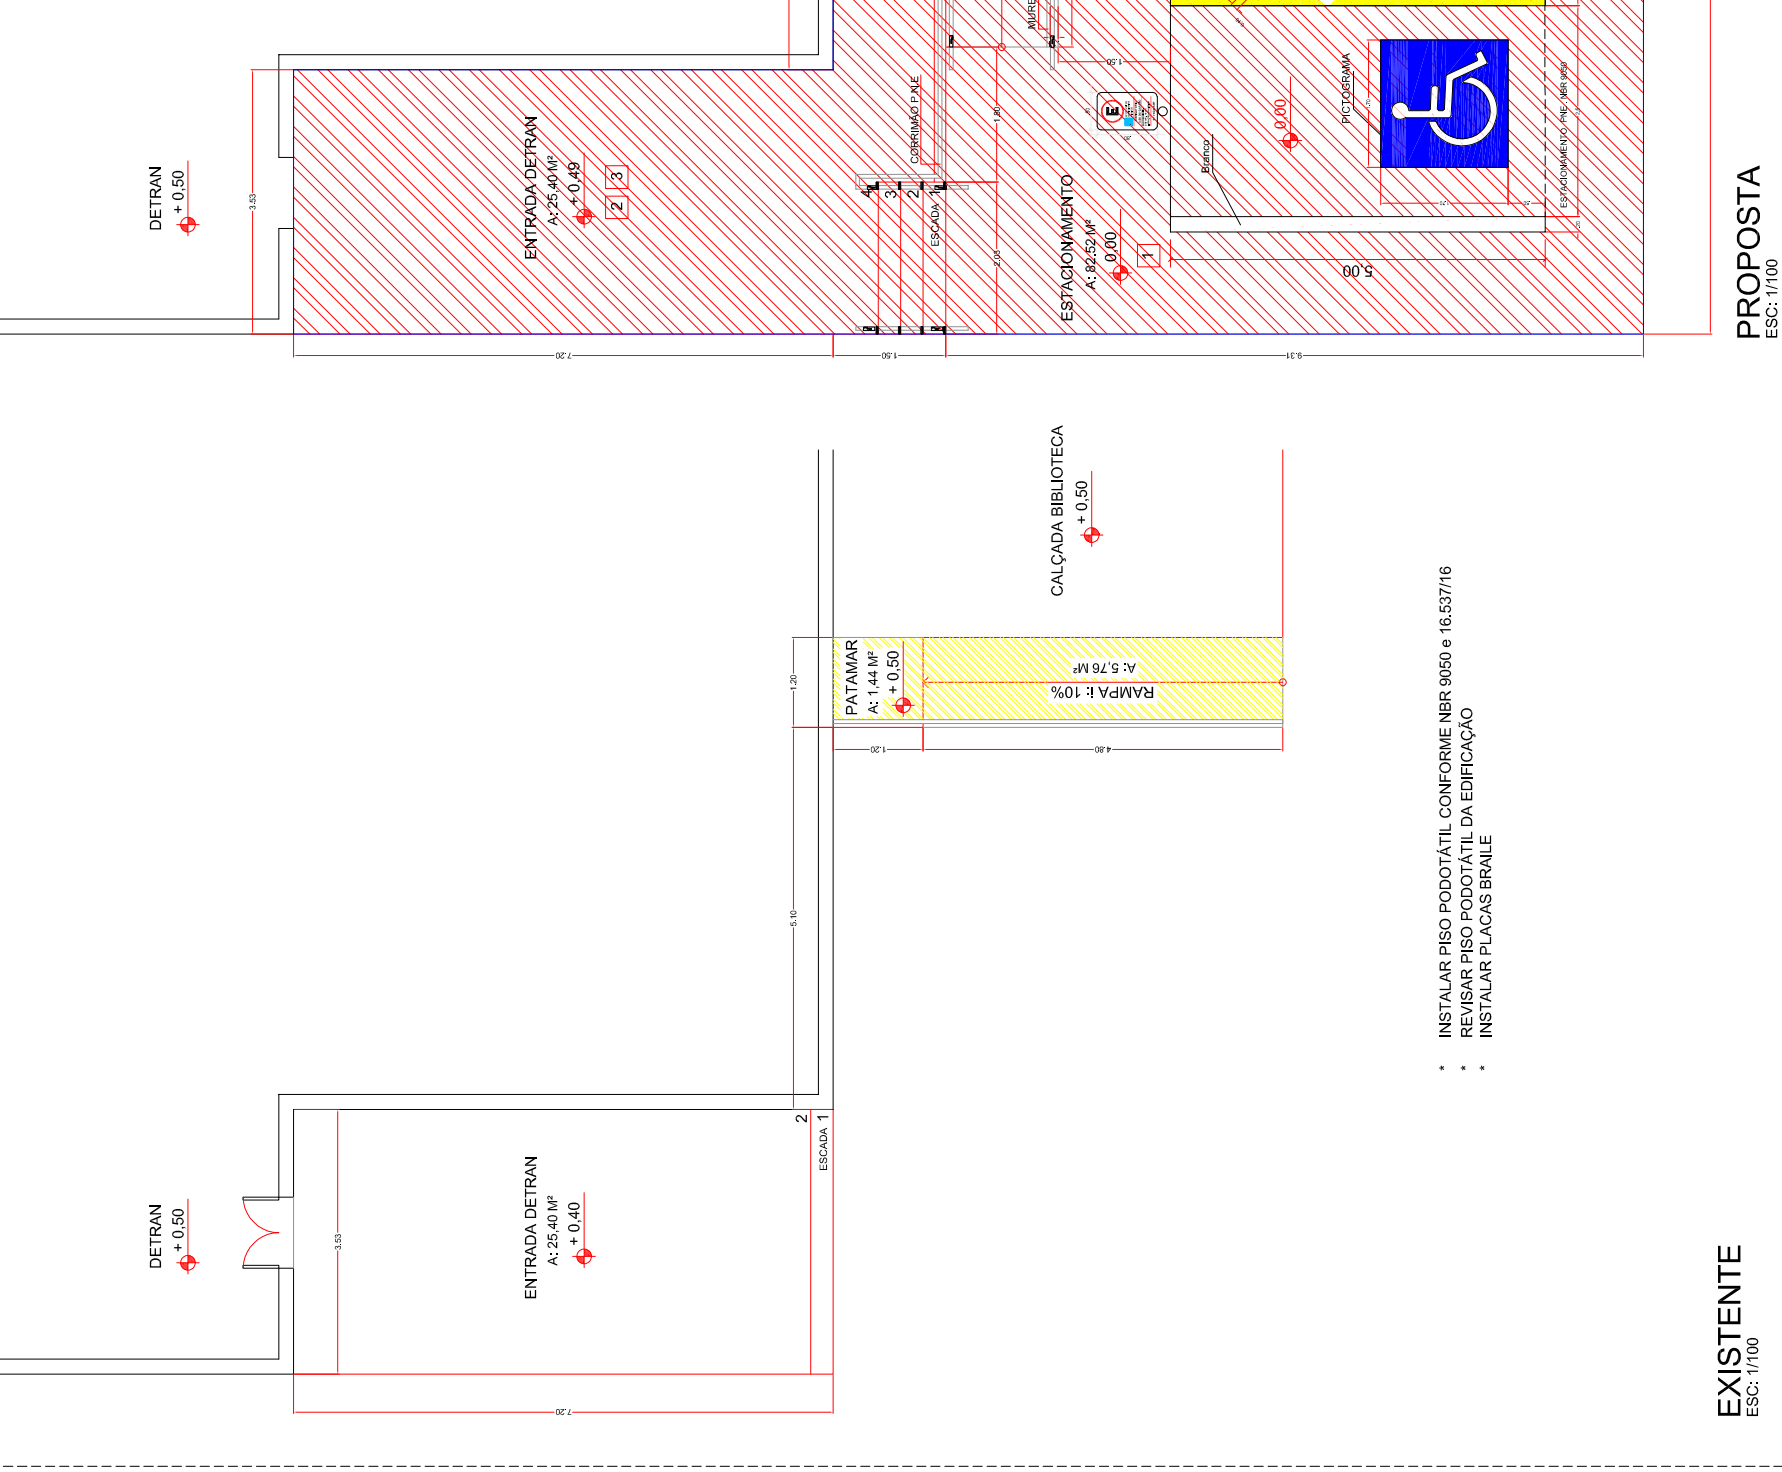


18 VAGAS ESTACIONAMENTO P.N.E REBAIXAMENTO DE GUIA

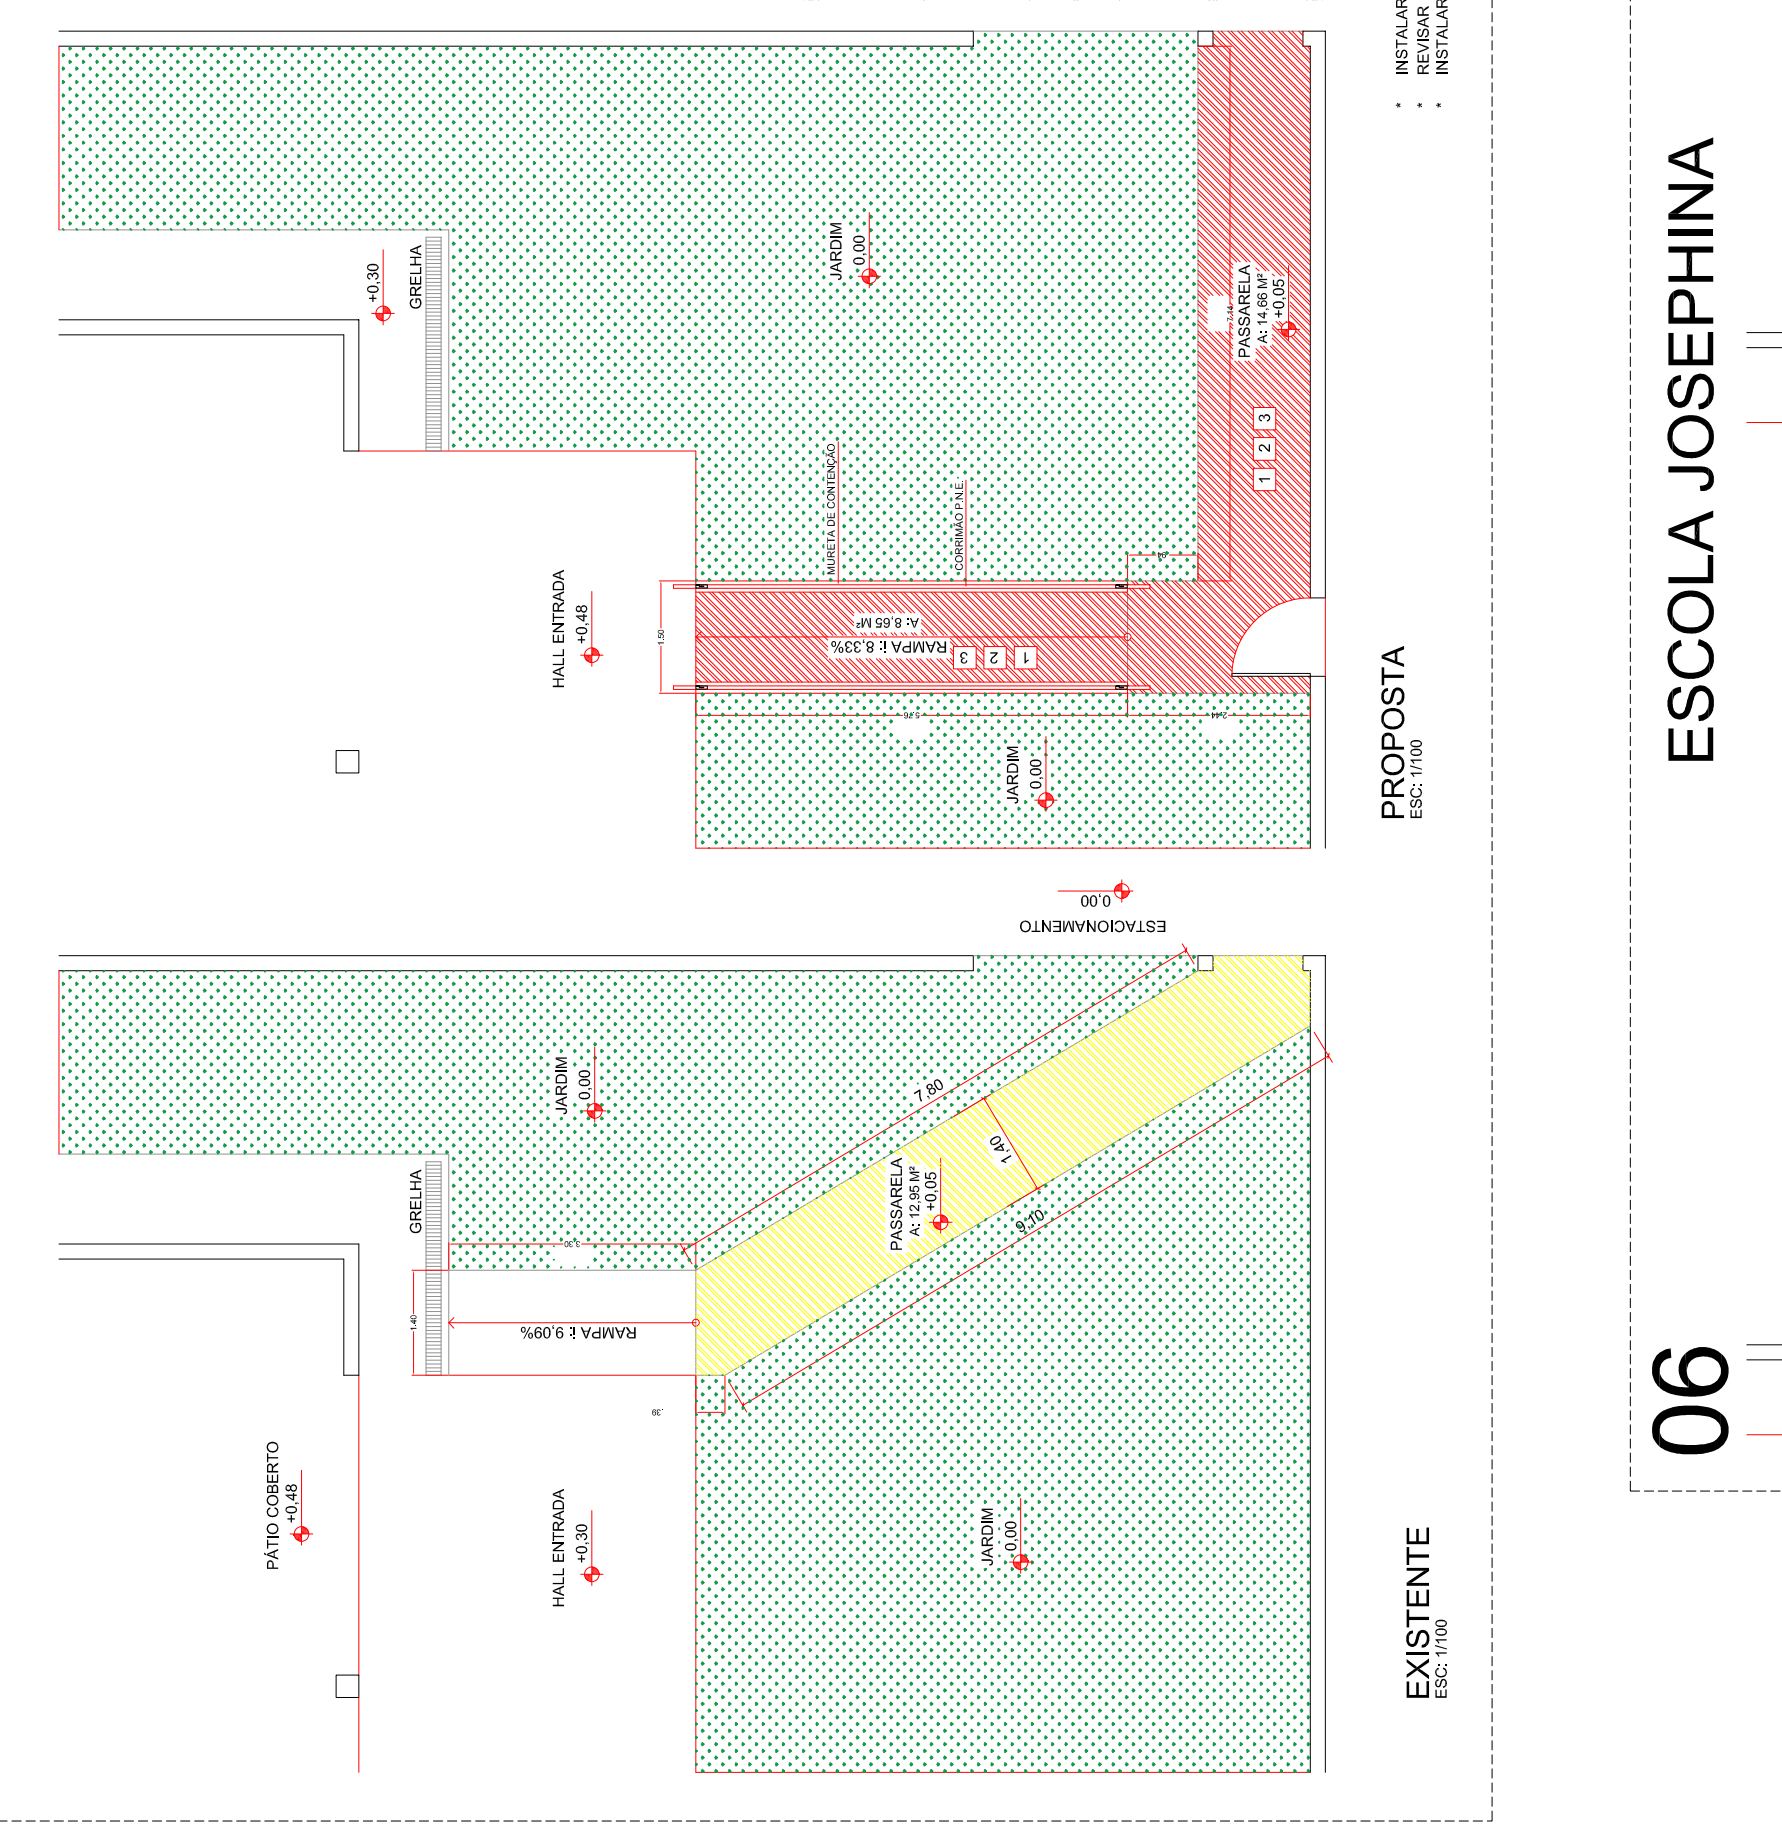


19 INSTALAÇÃO ROTATORIA

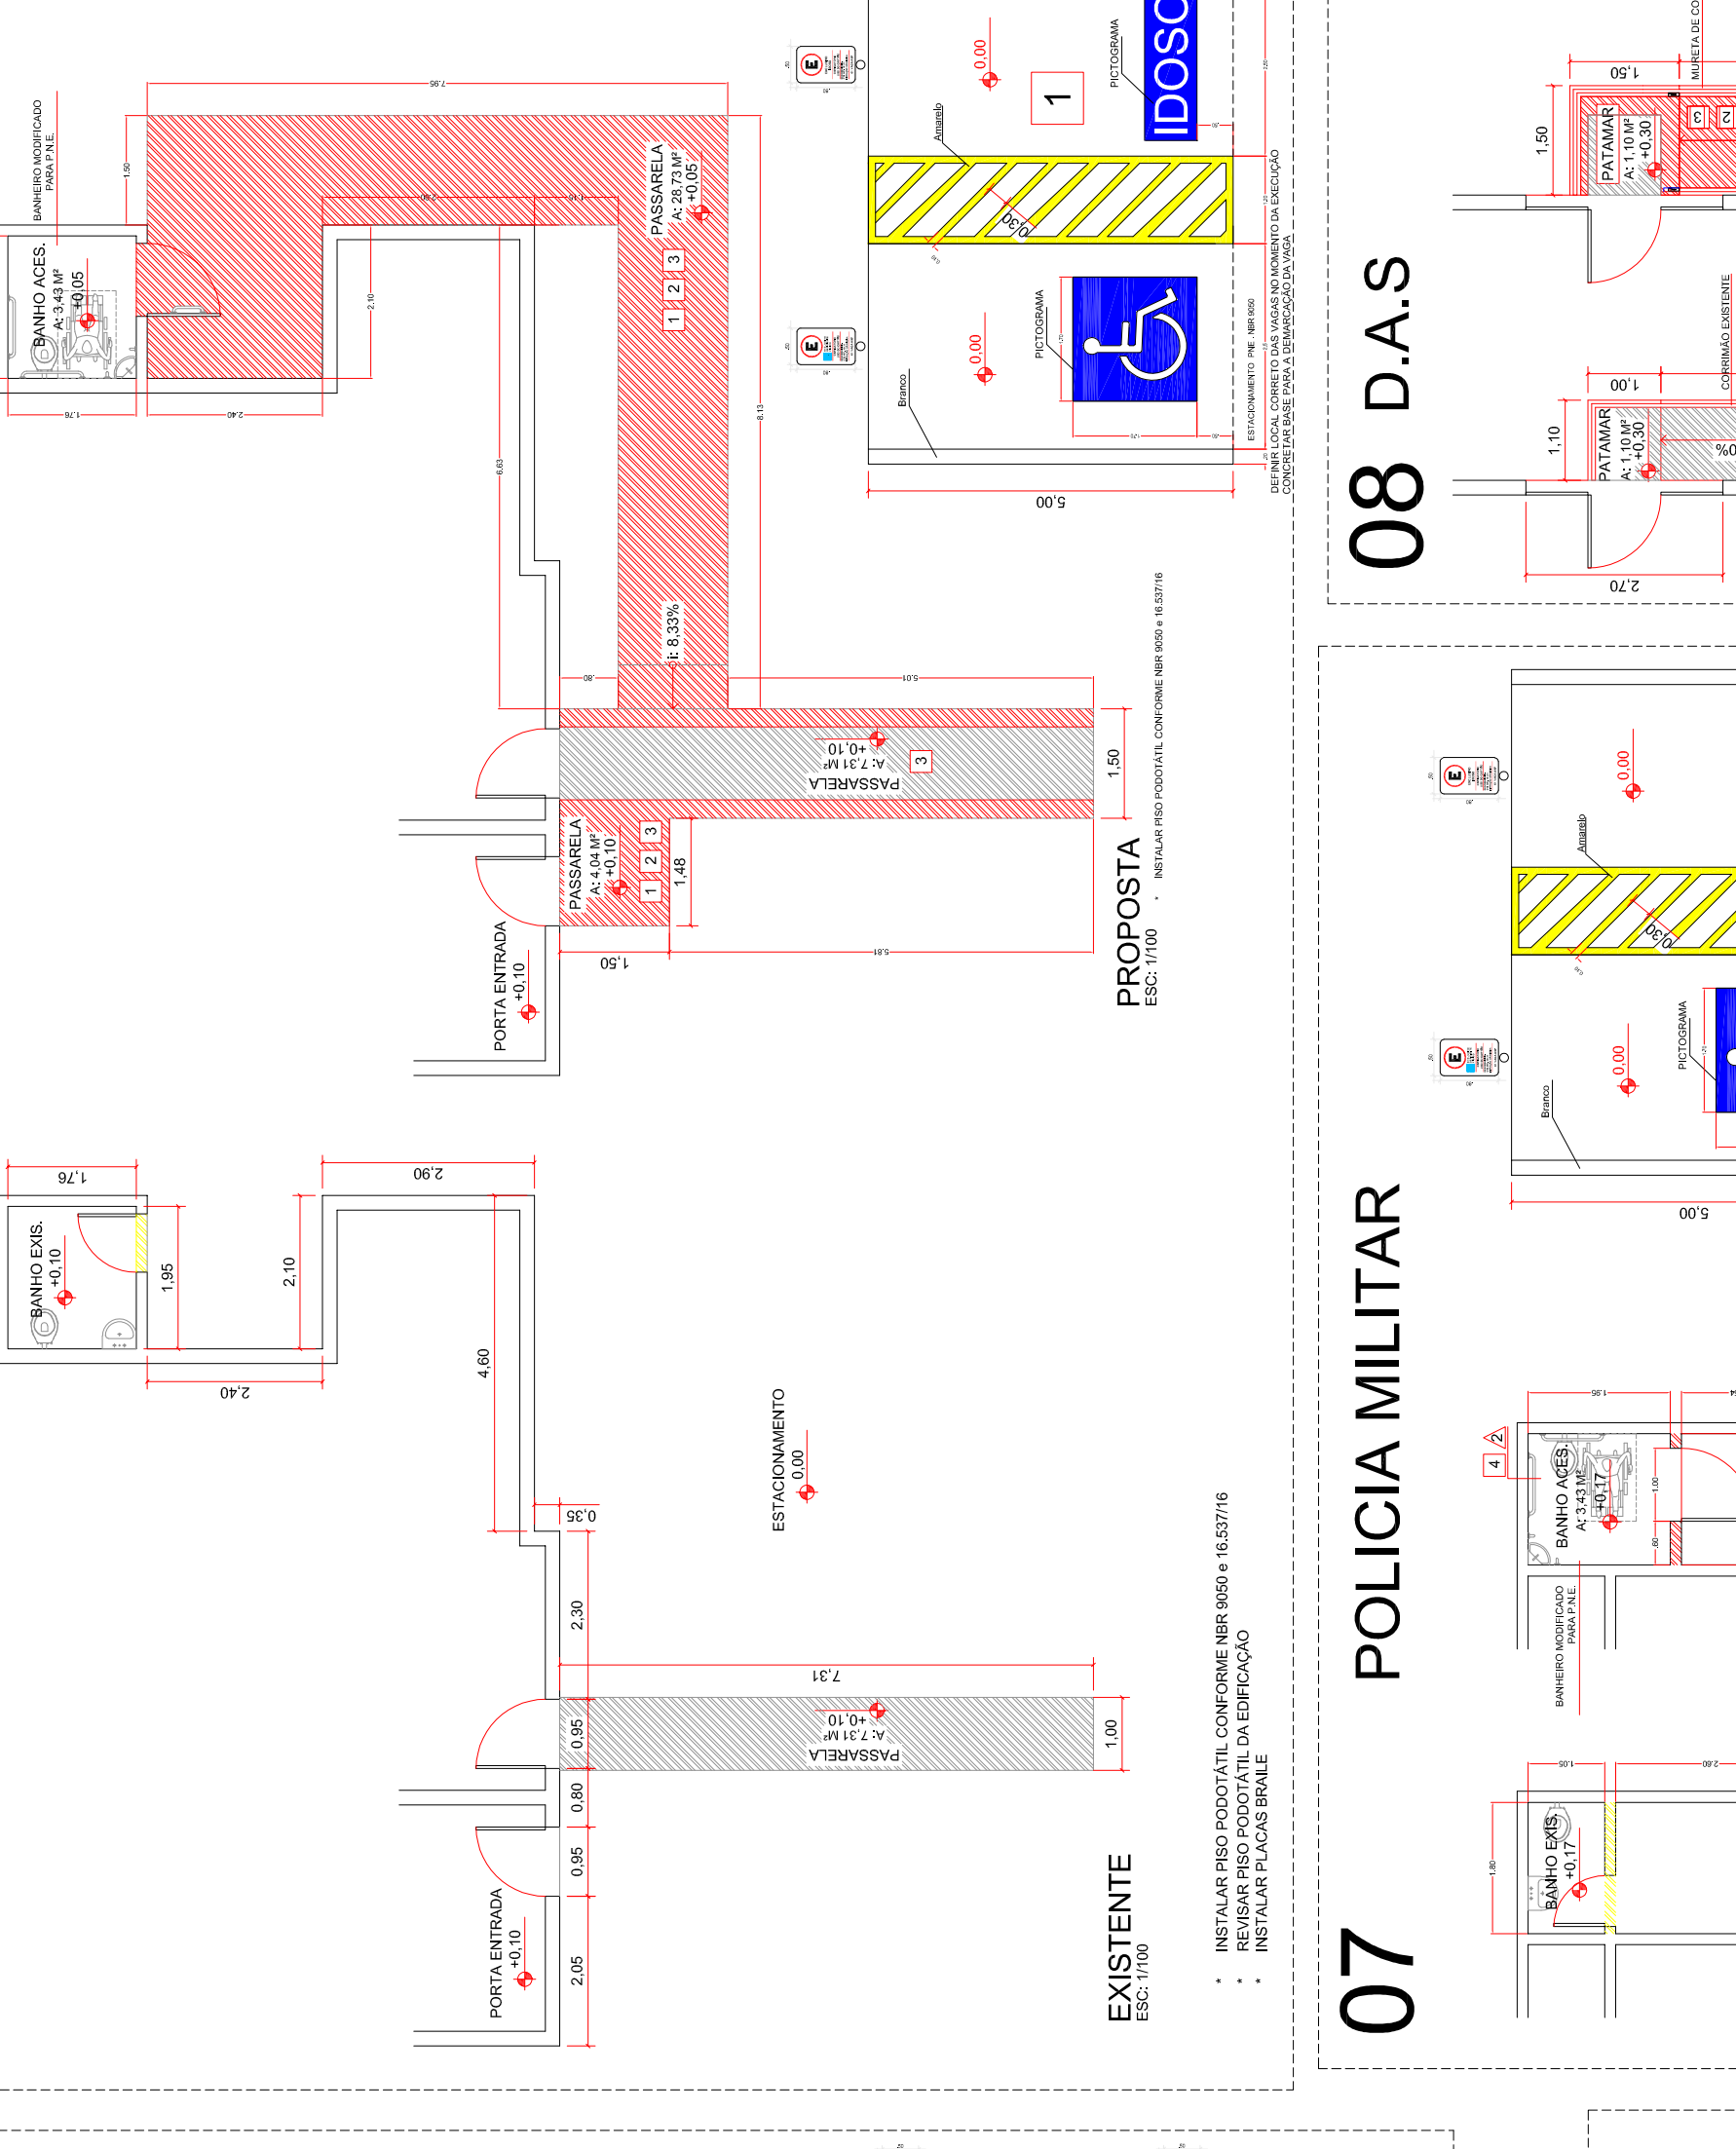


20 CENTRO DE SAUDE DR. ALBERT SABIN

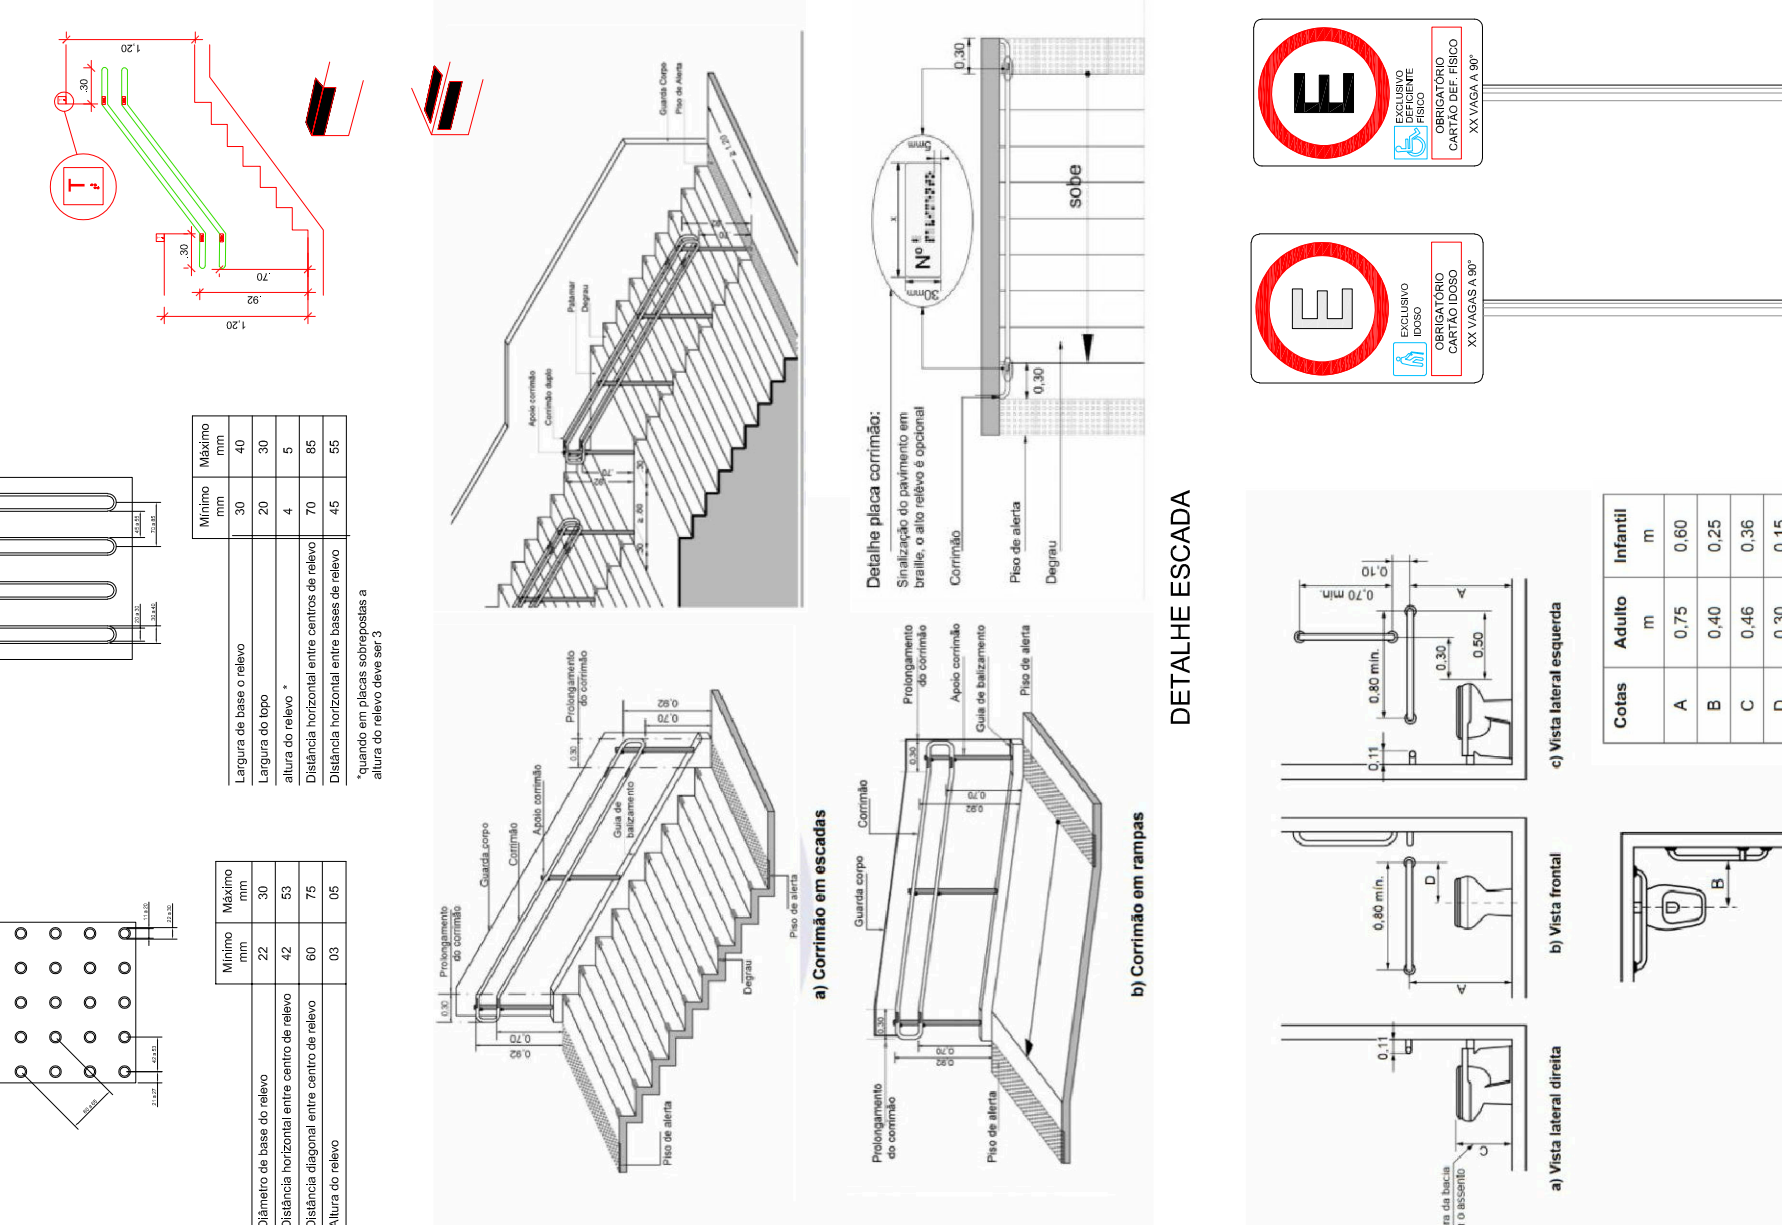


21 ESCOLA SARGENTO SEBASTIÃO JOSE MONTEIRO

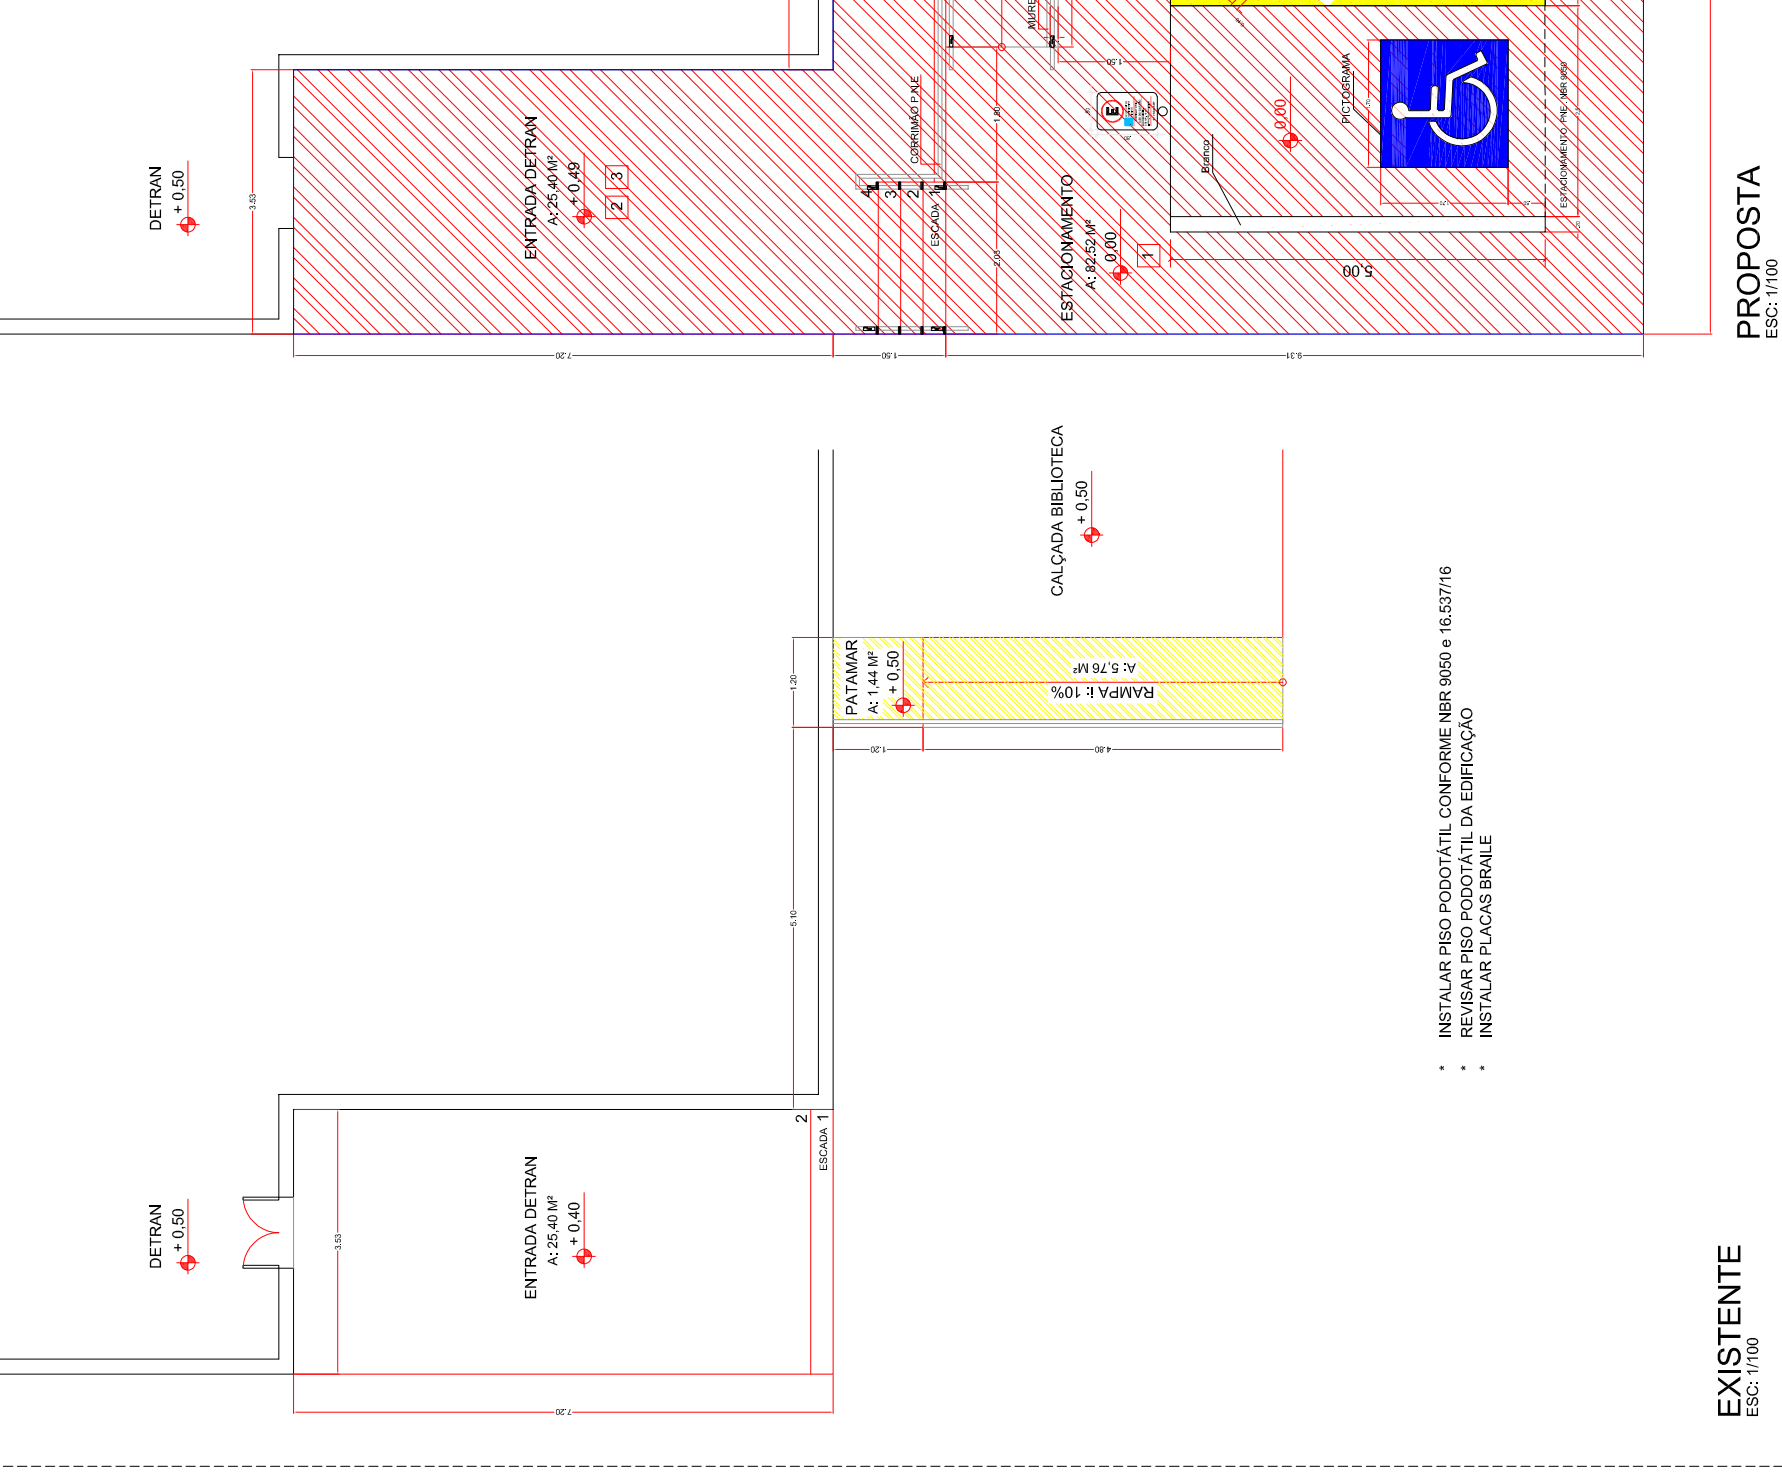


22 ESPAÇO RESERVADO PARA P.C.R.

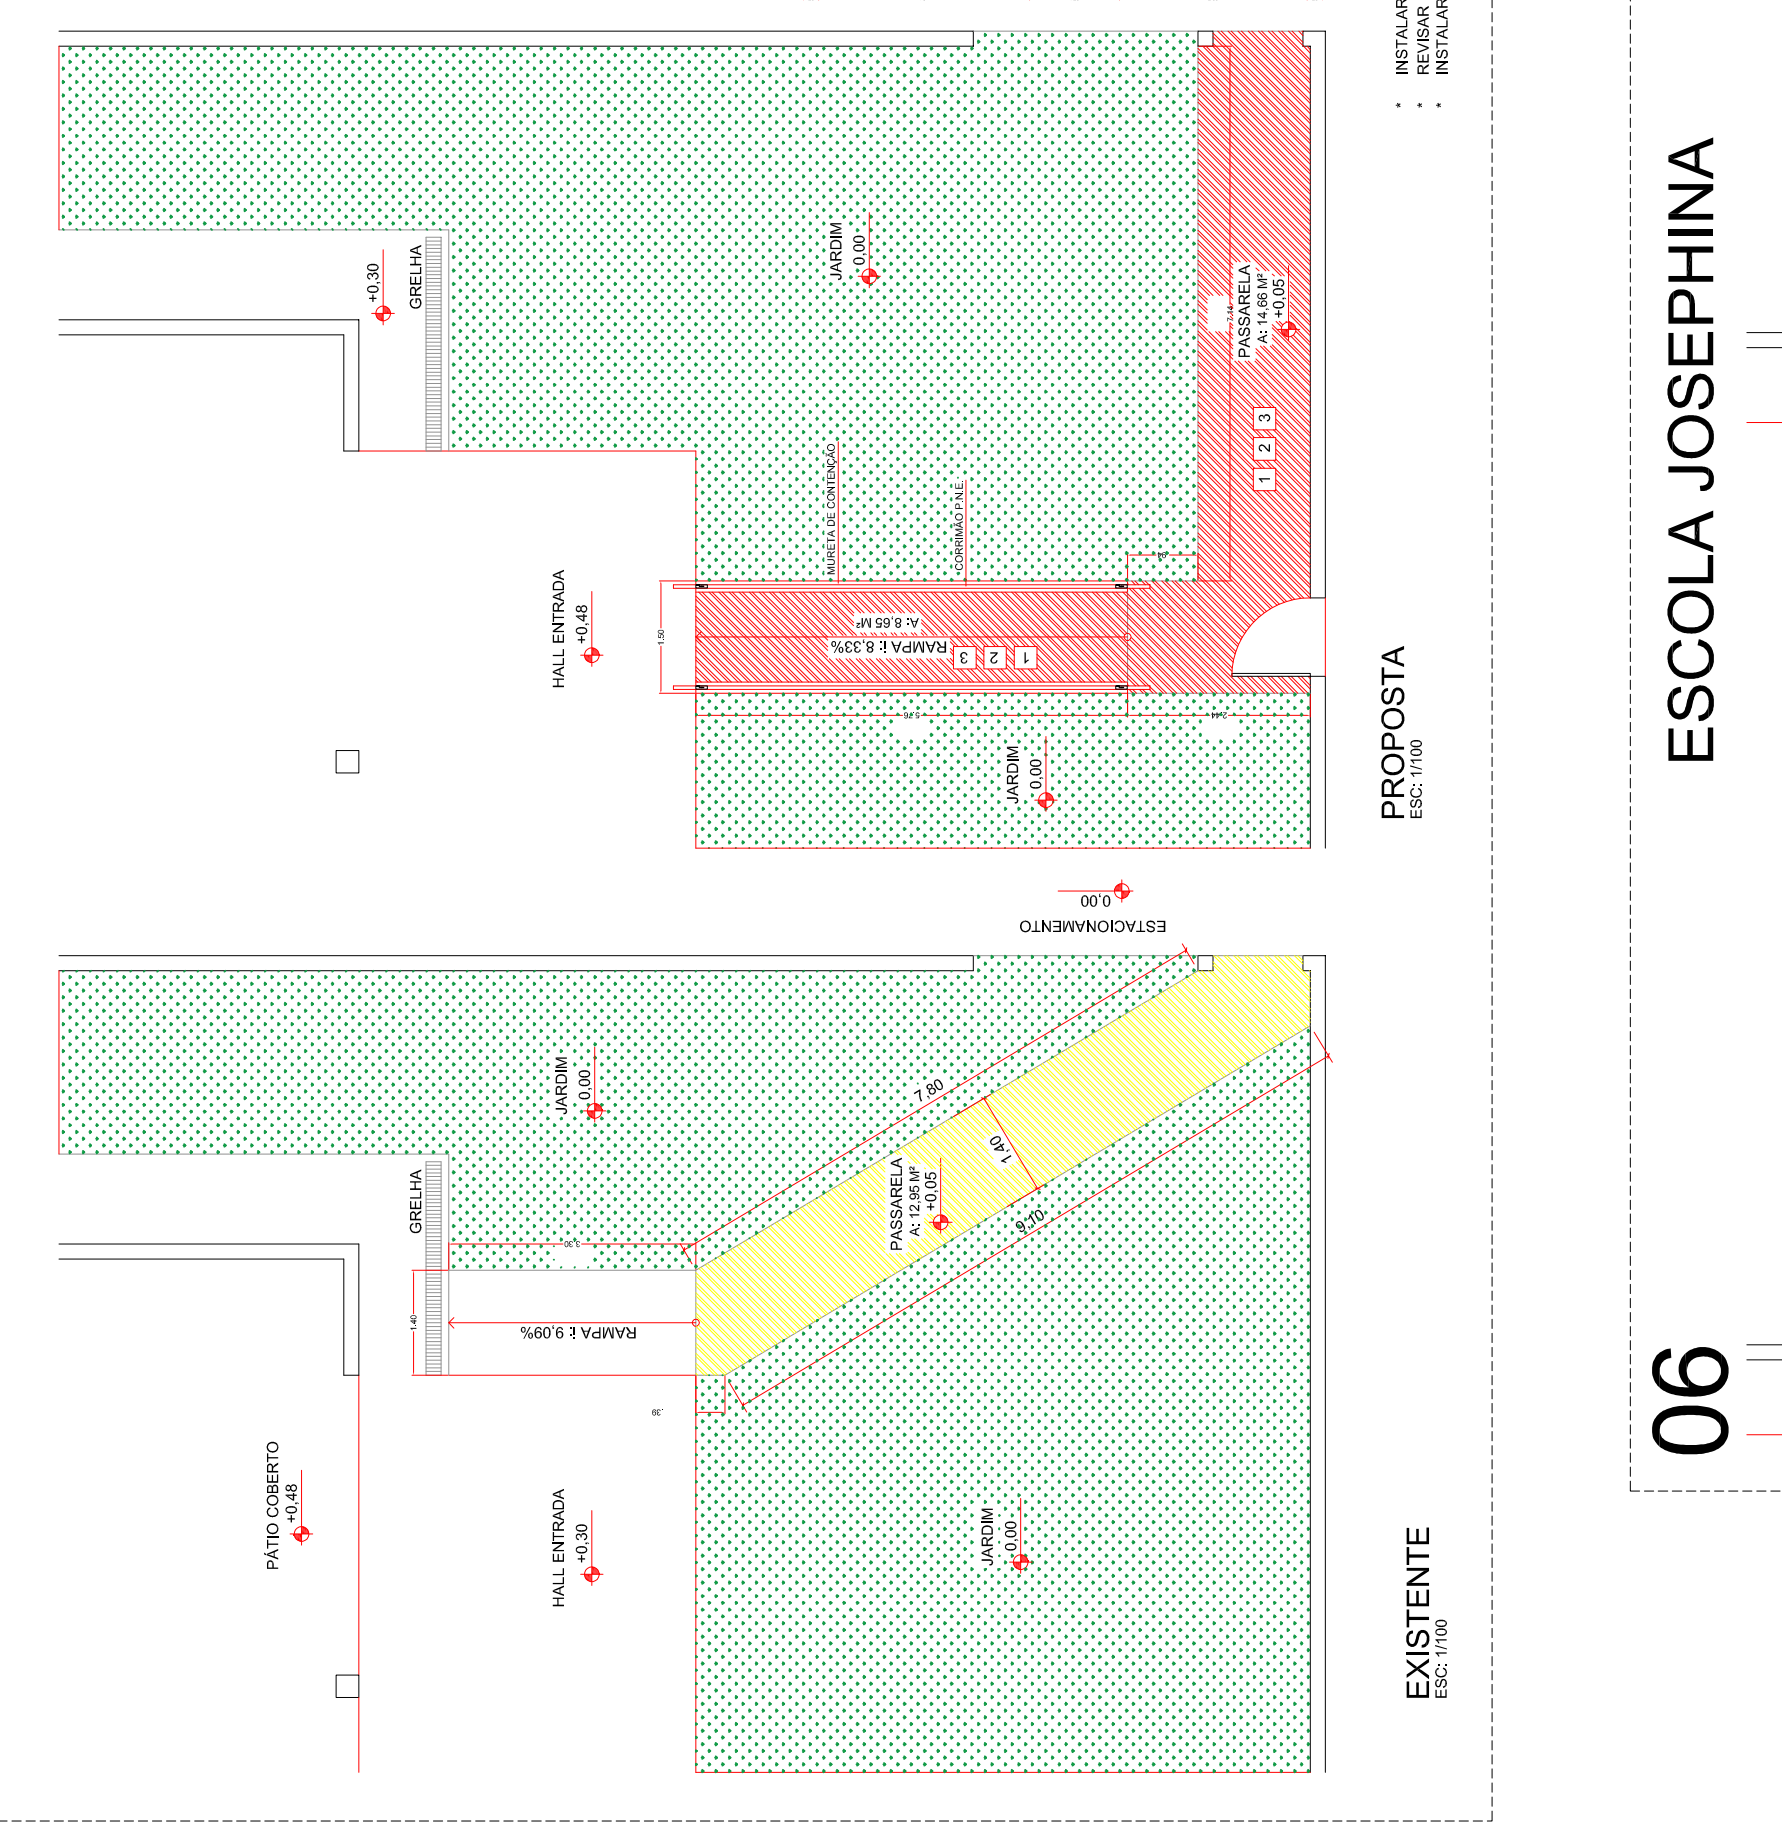


DEPARTAMENTO DE EDUCAÇÃO

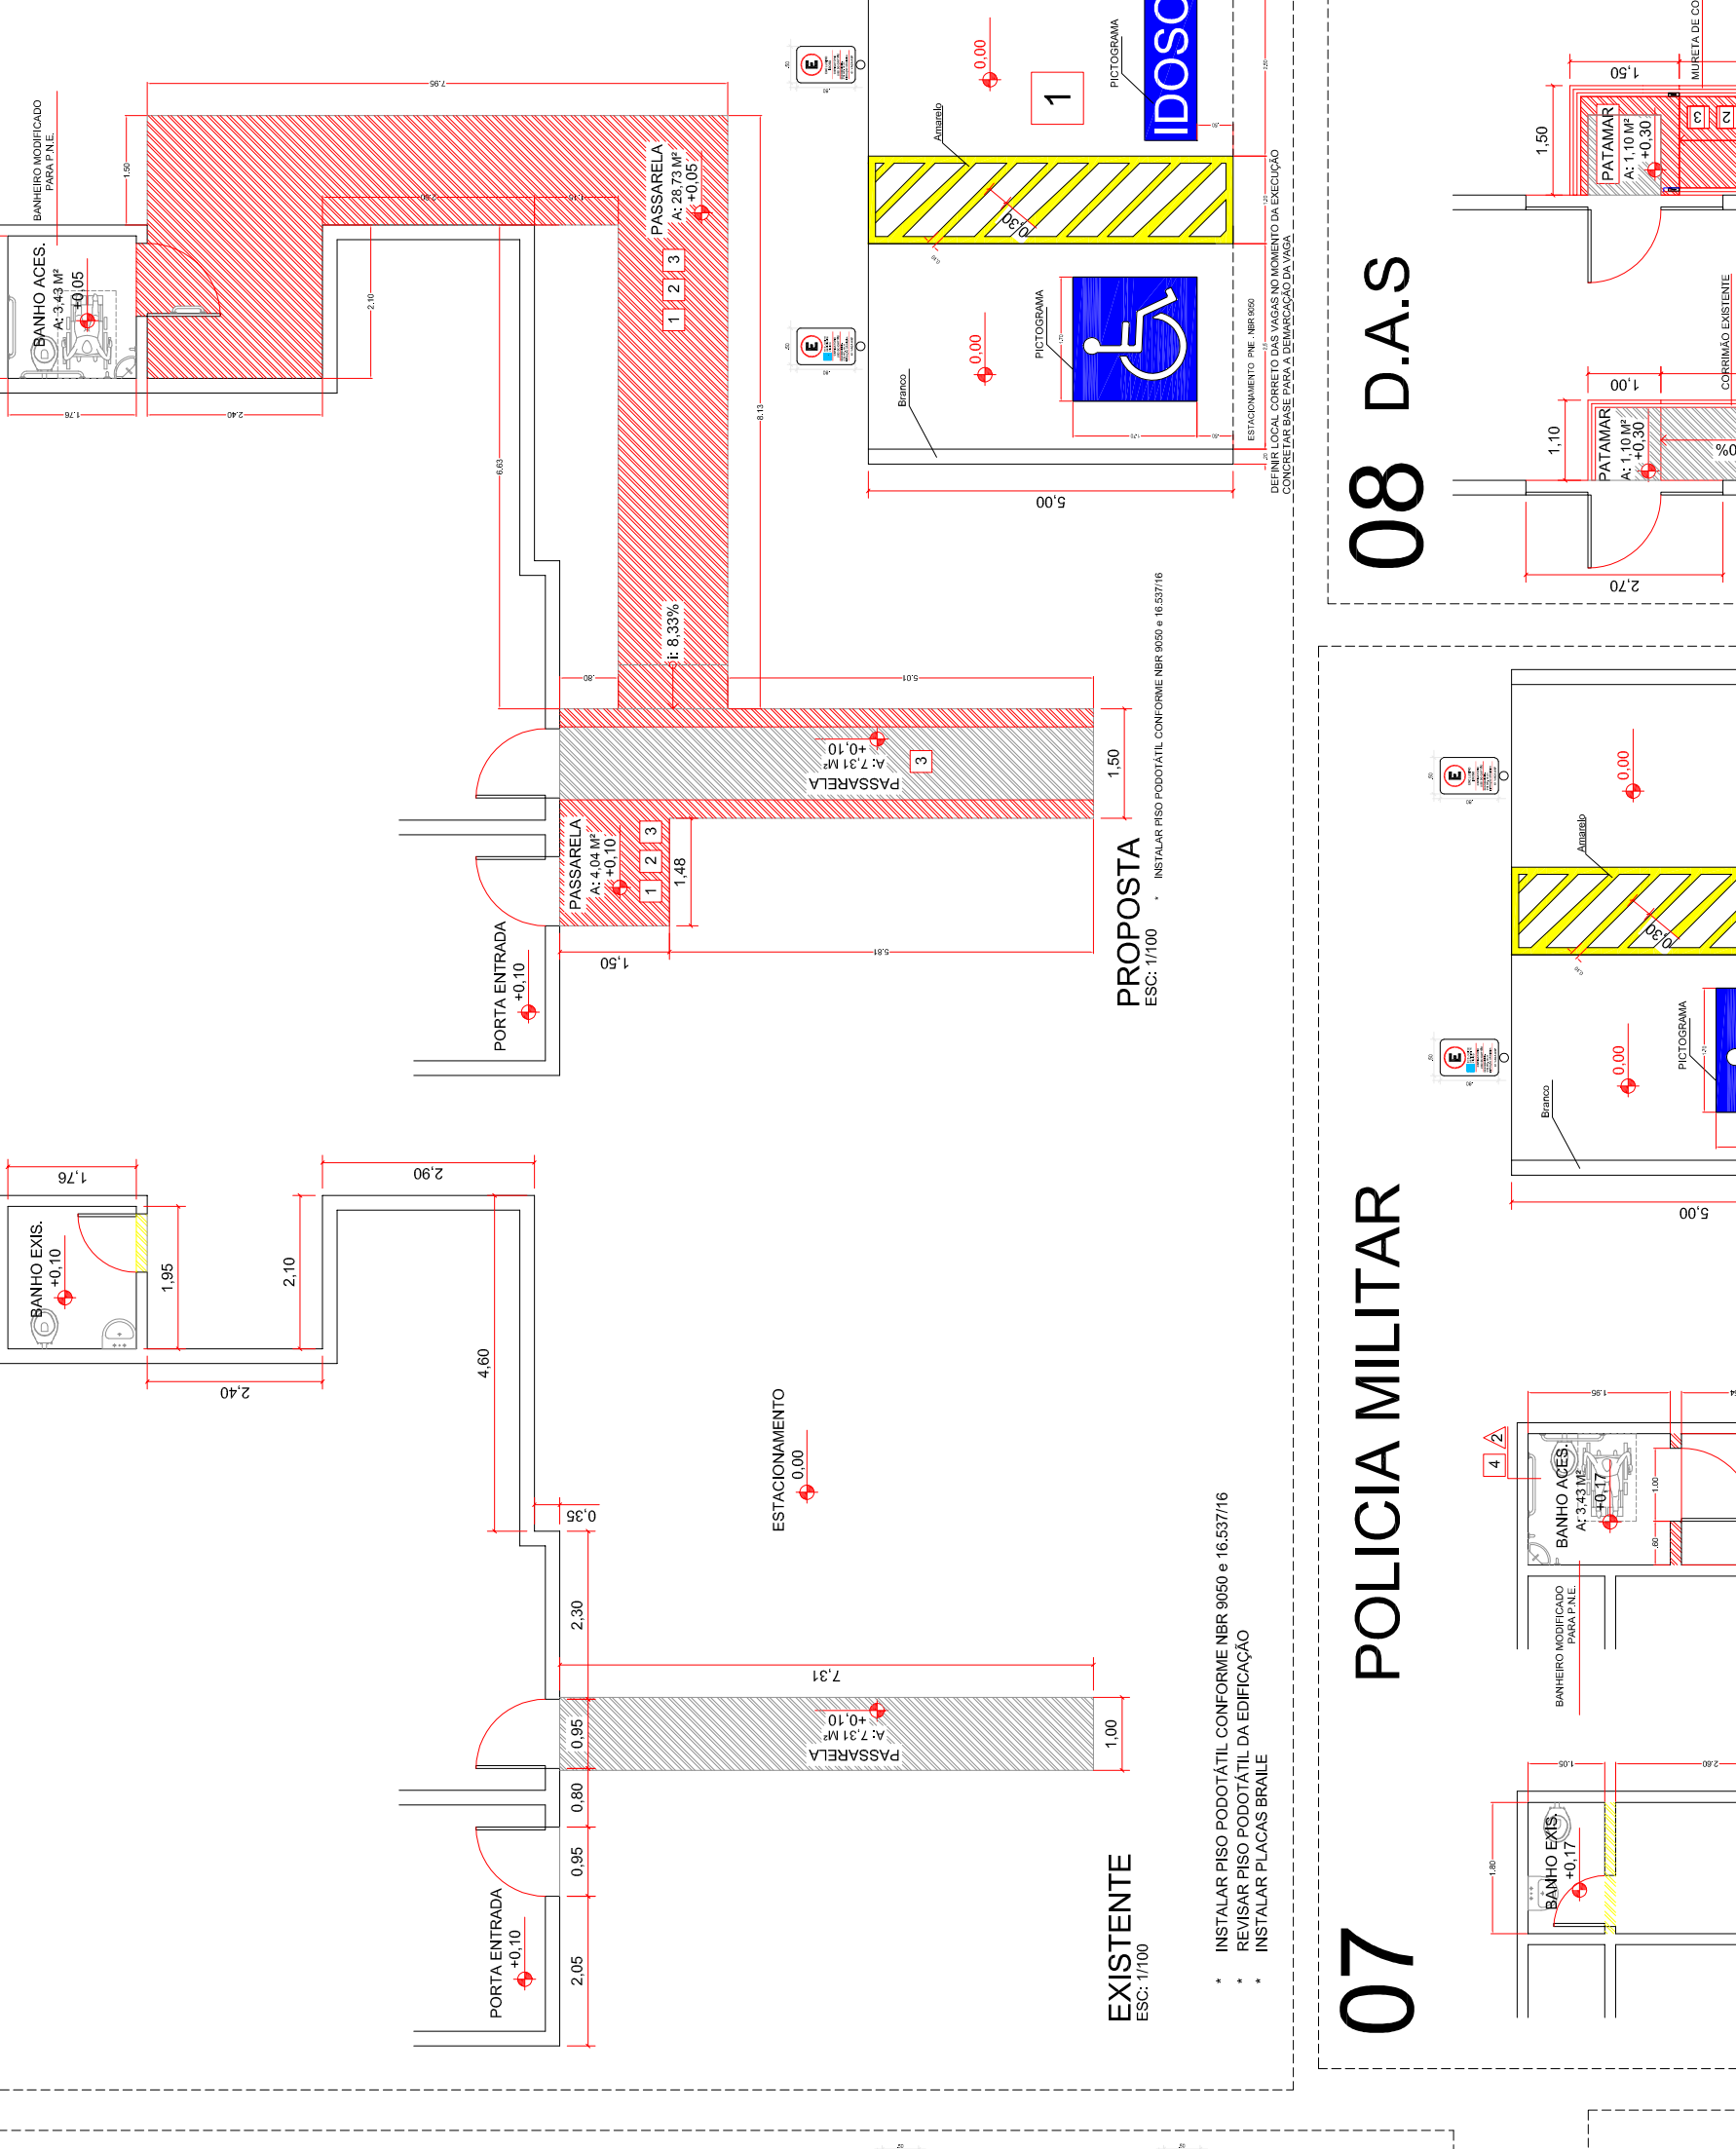


SITUAÇÃO SEM ESCALA

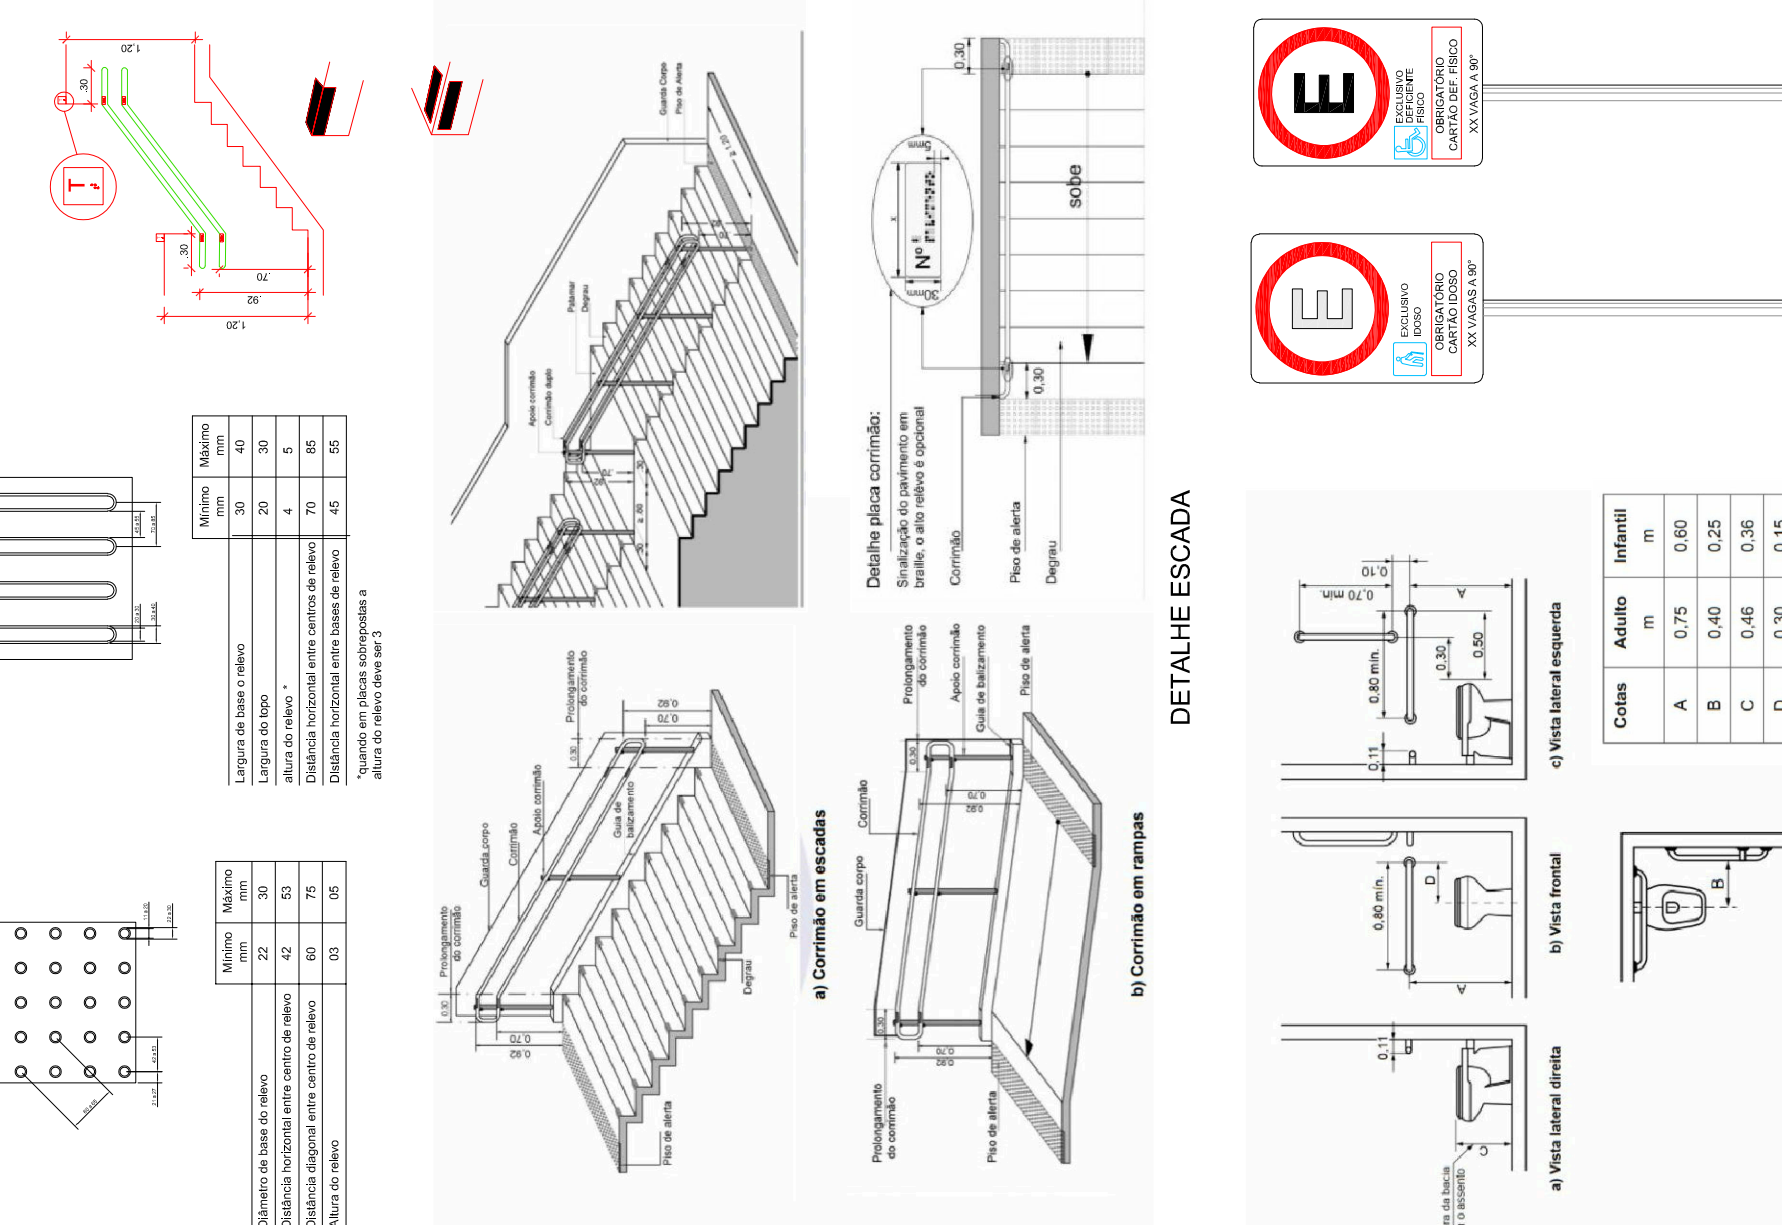


LEGENDA

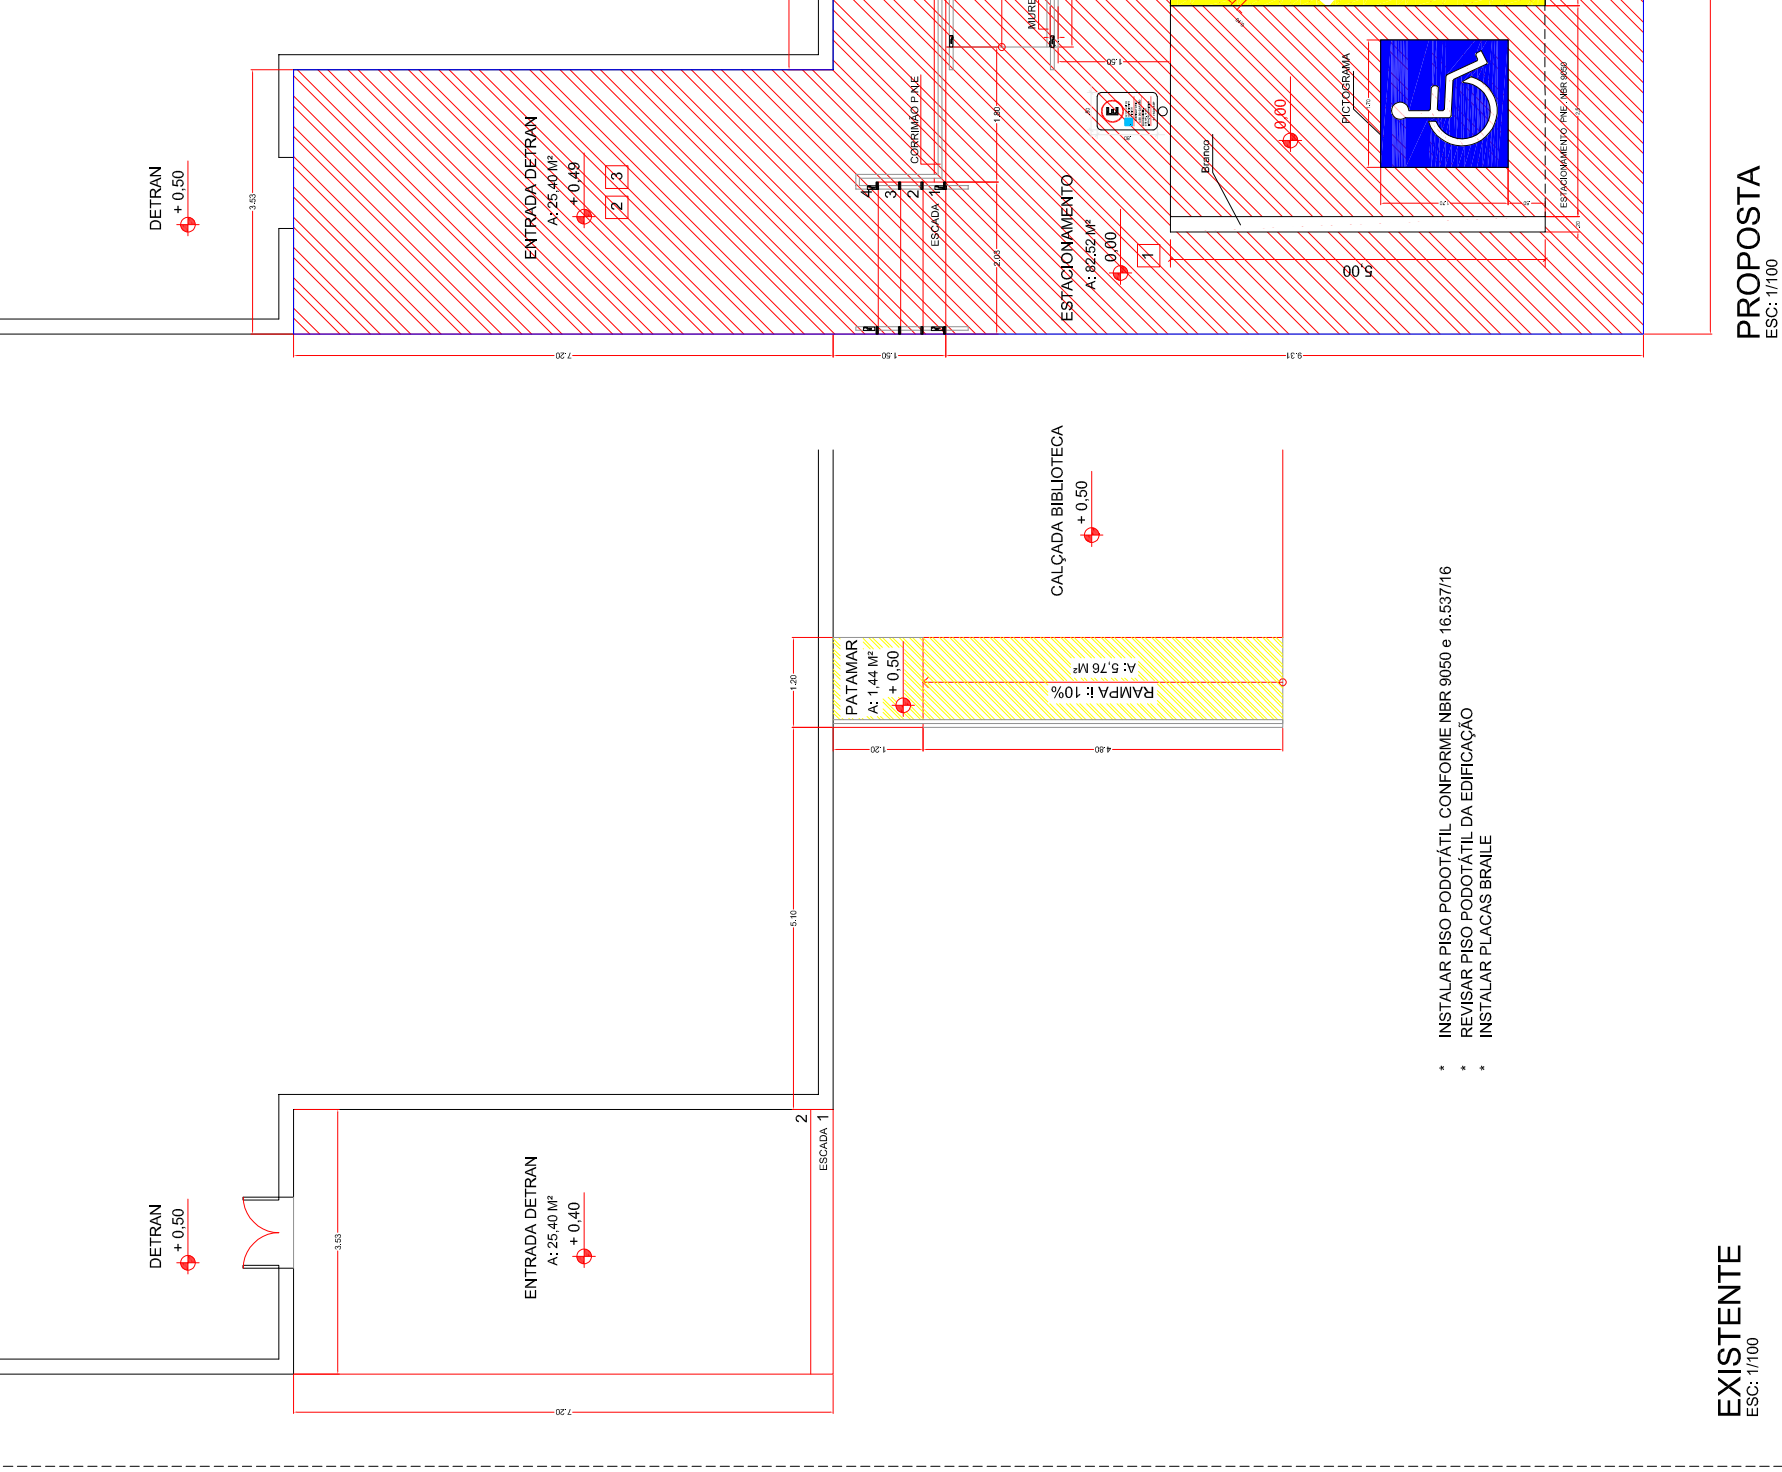


SMALIZAÇÃO BRAILE

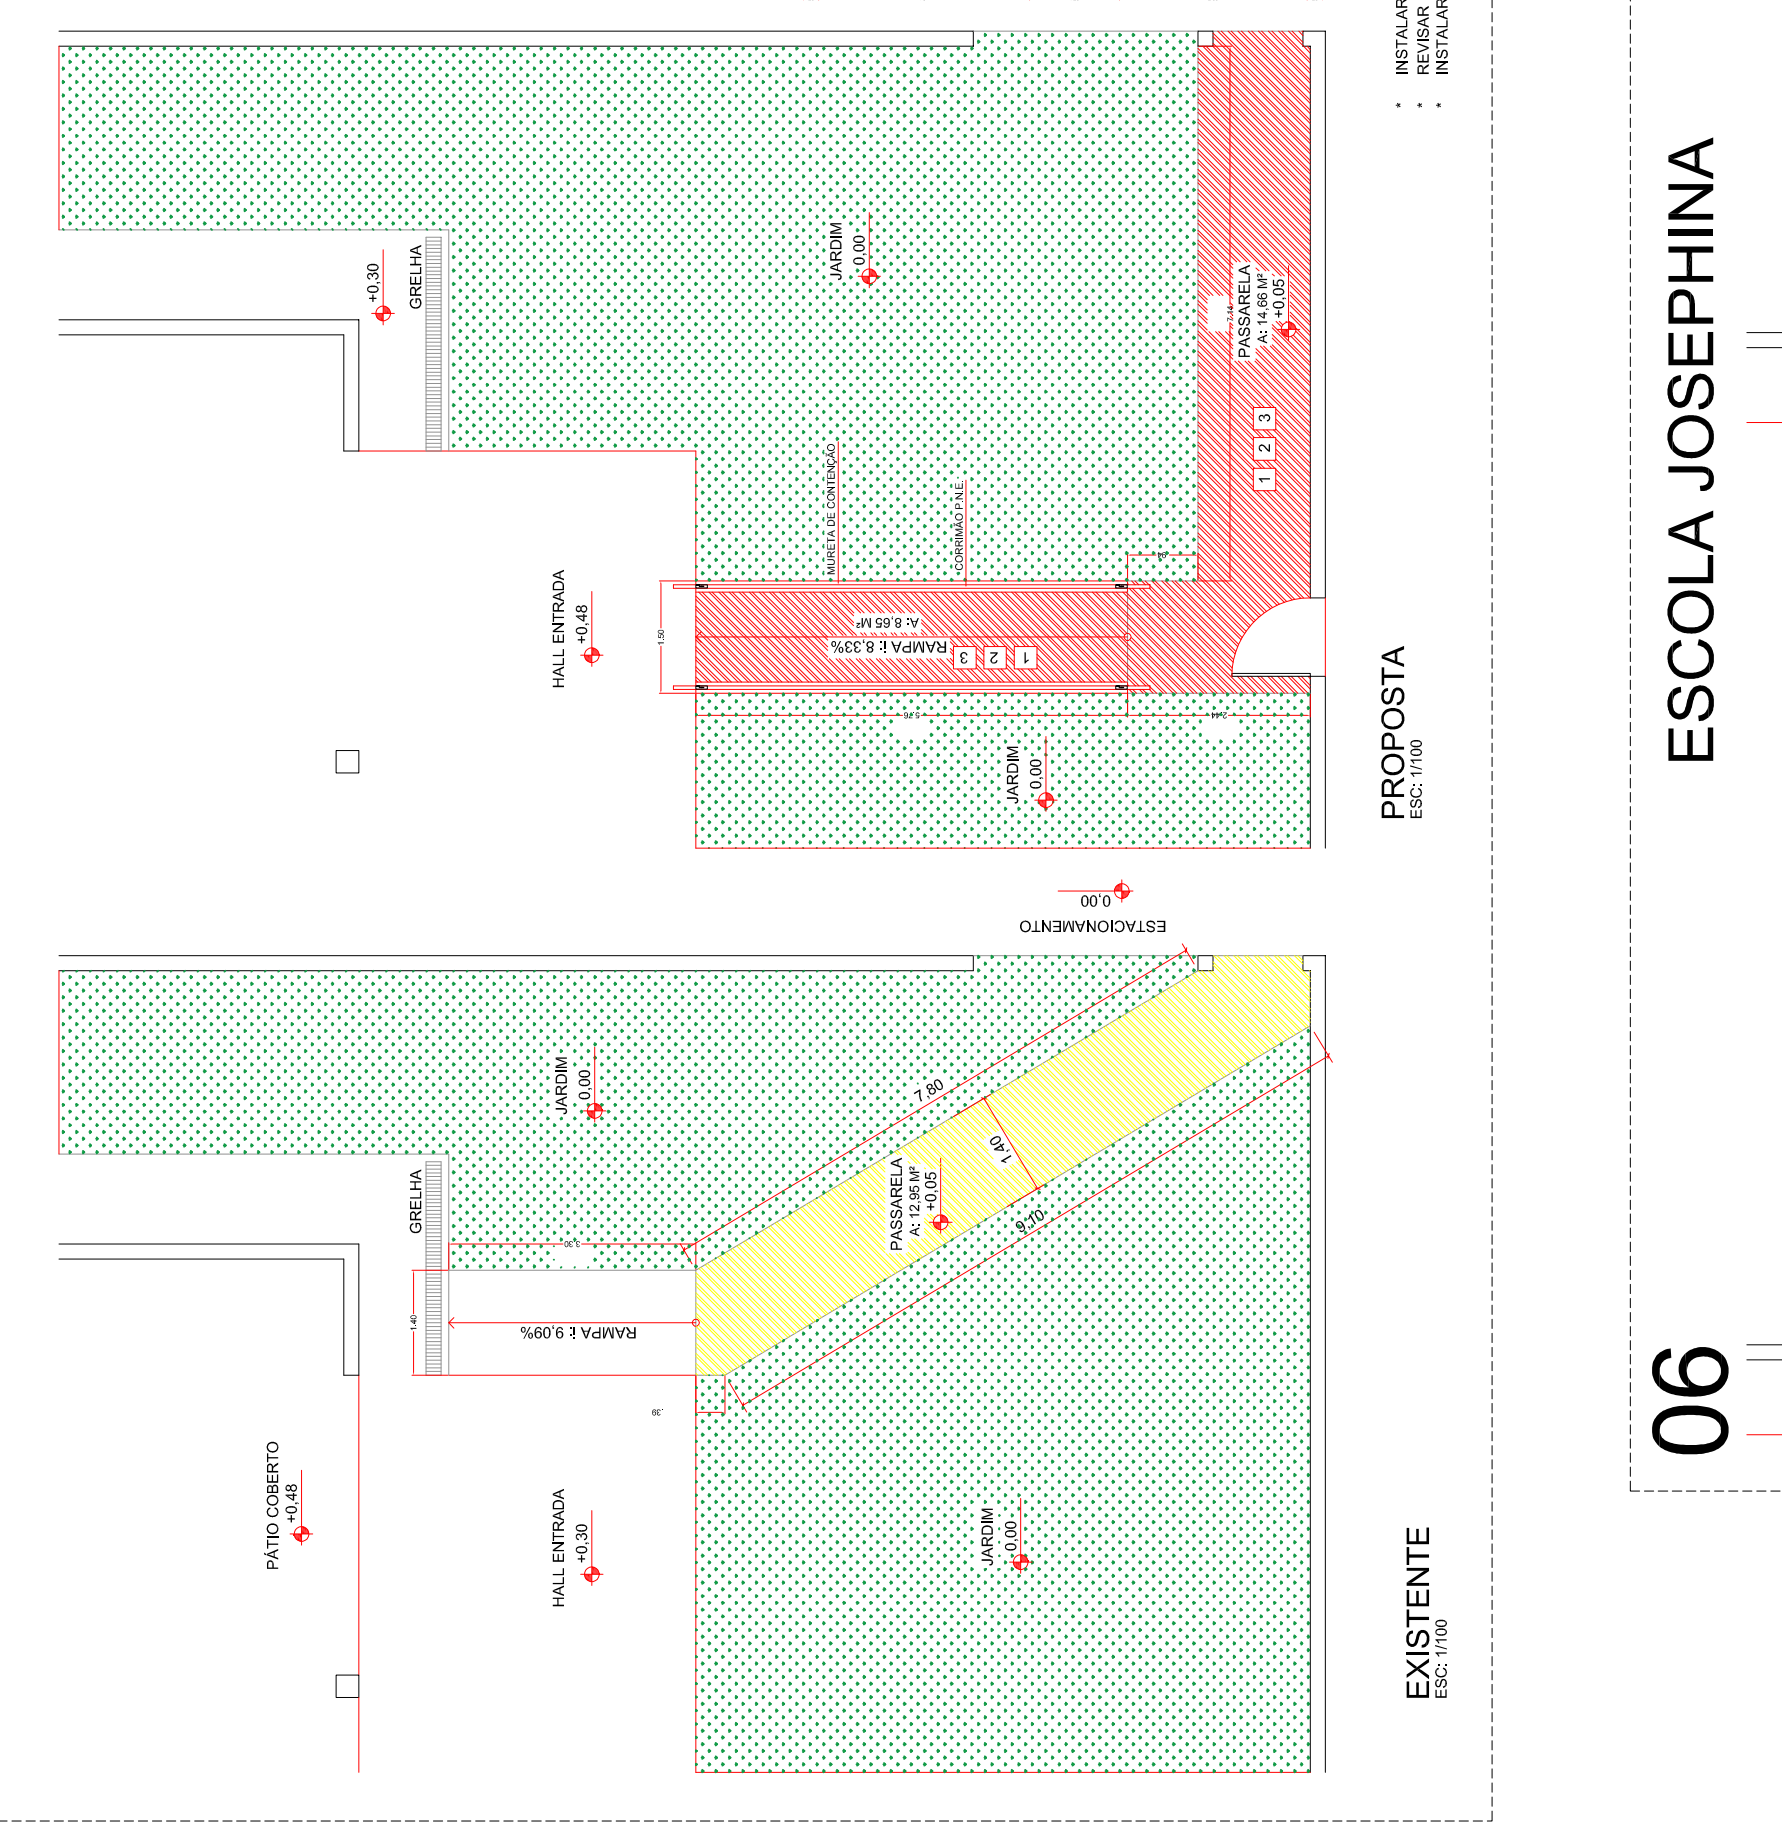


SIMBOLOGIAS

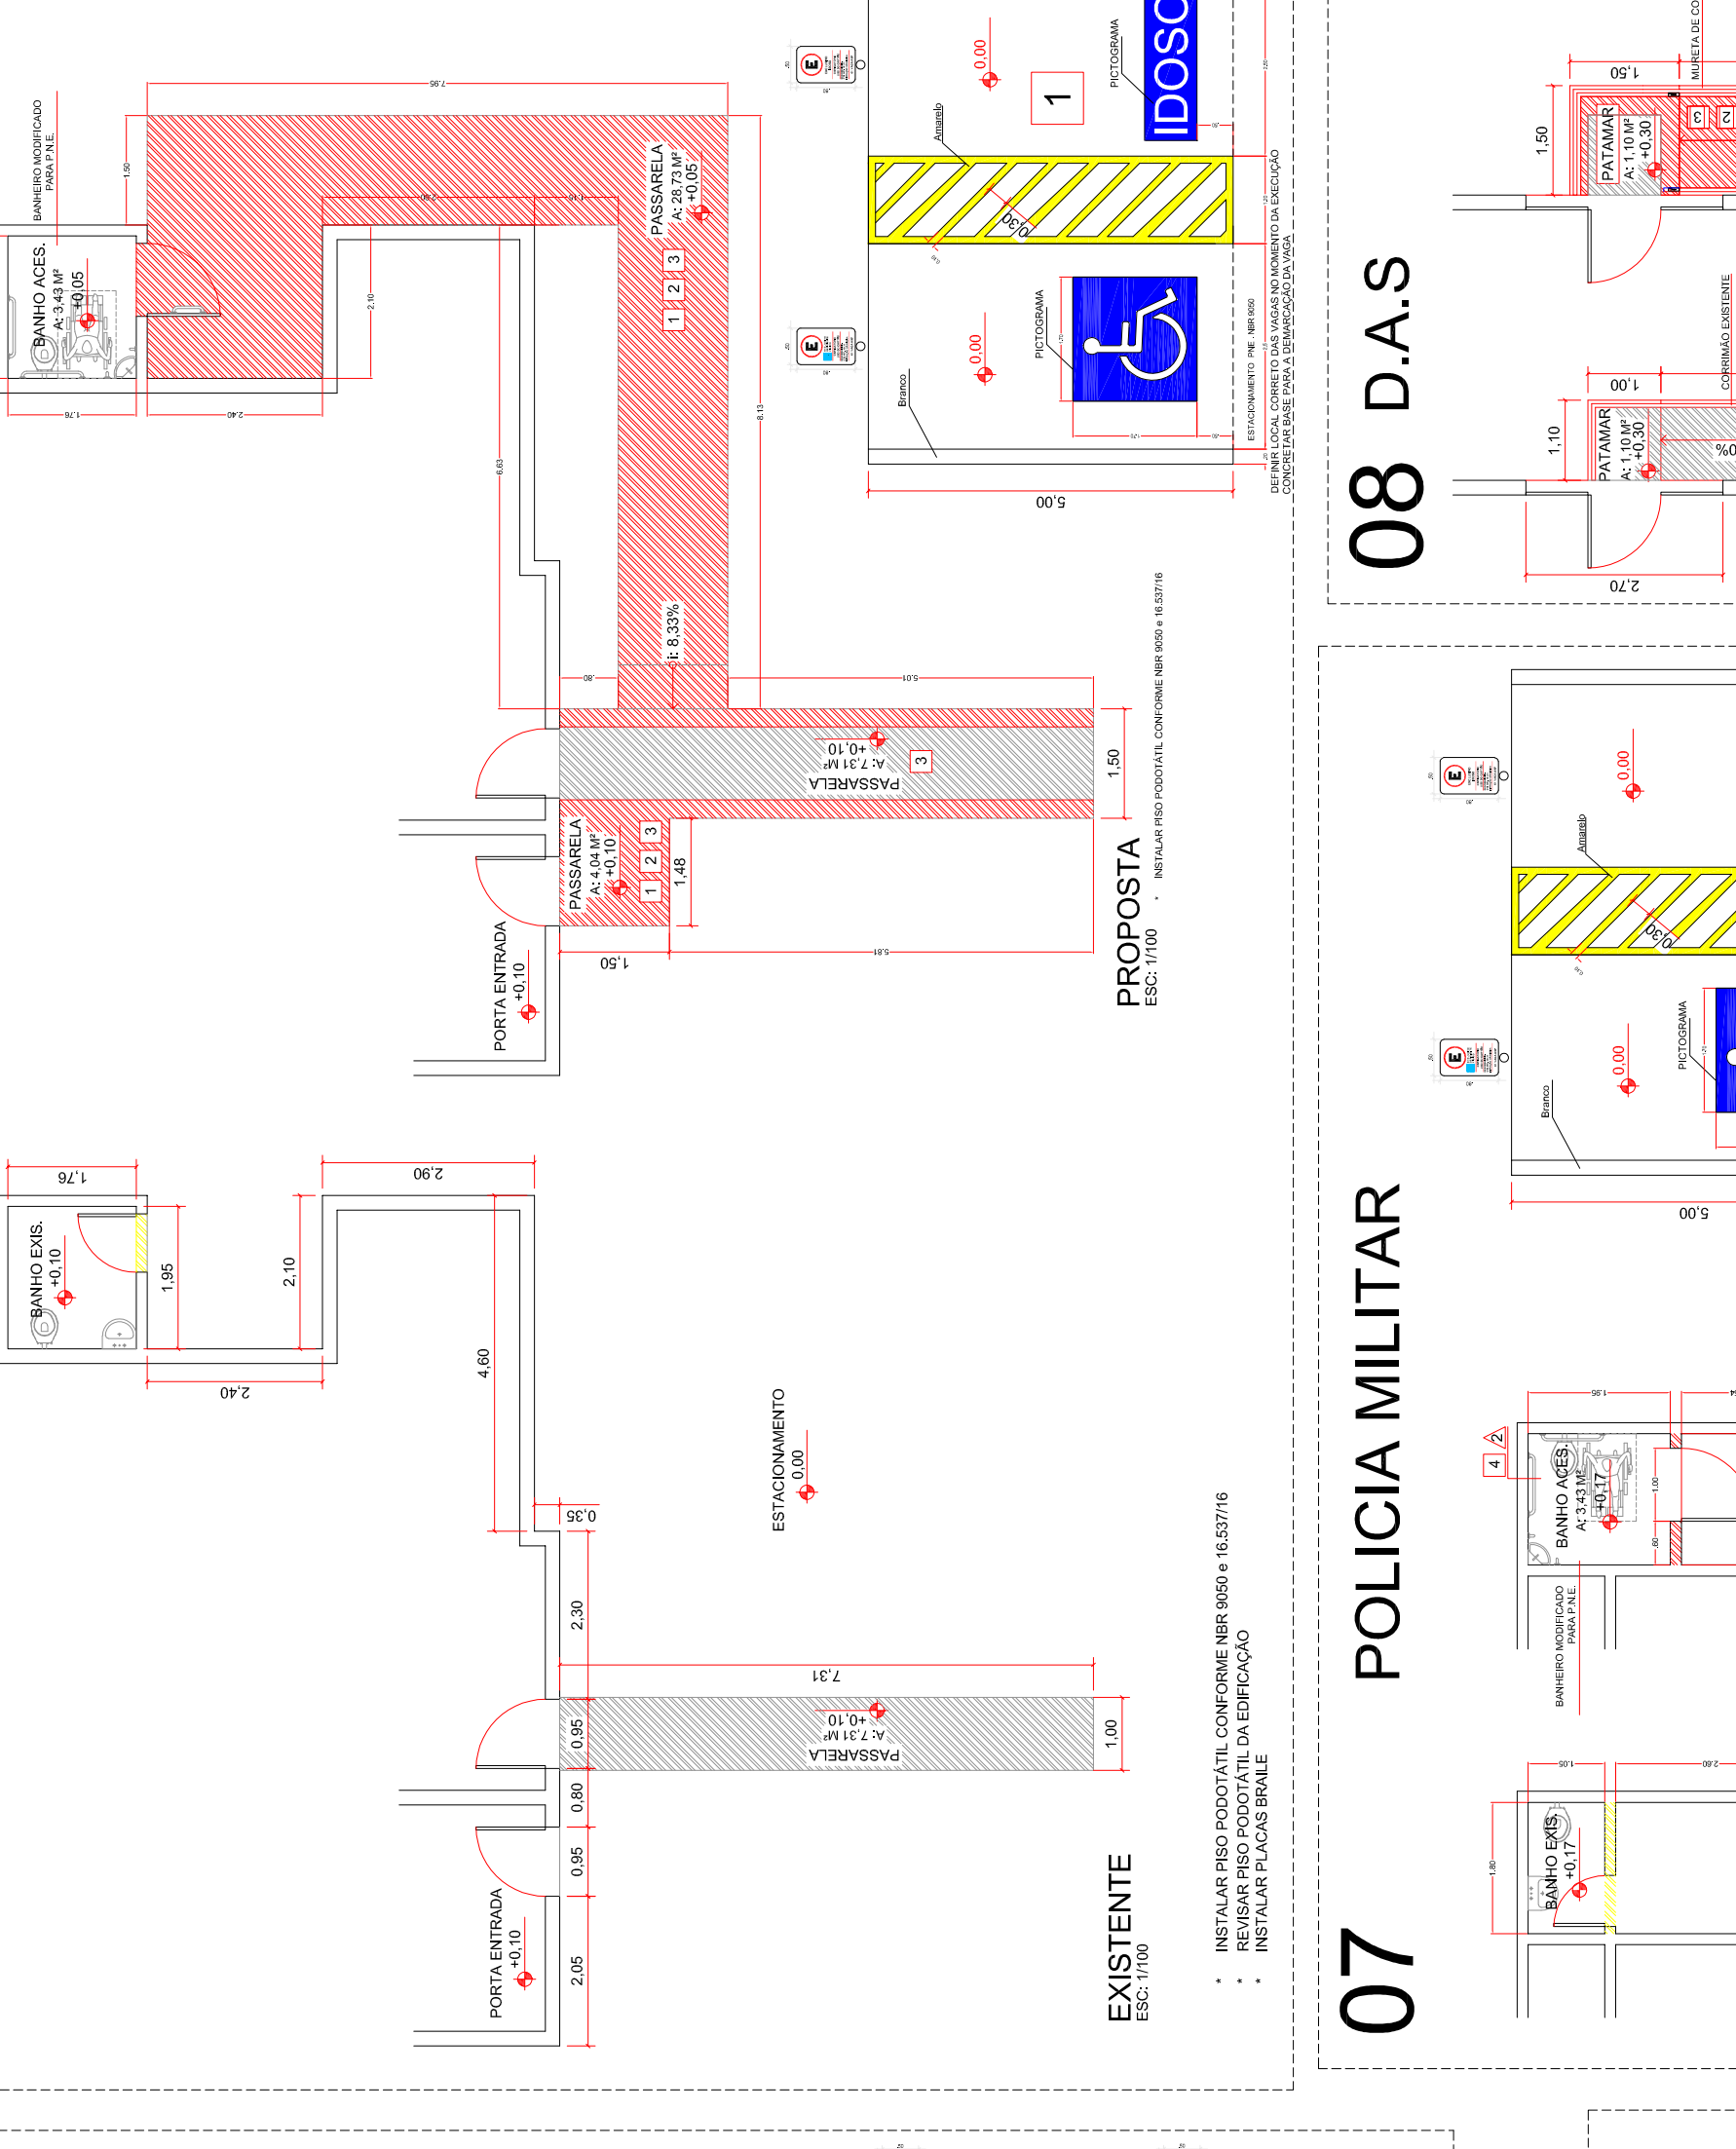


DETAHES ESCADA

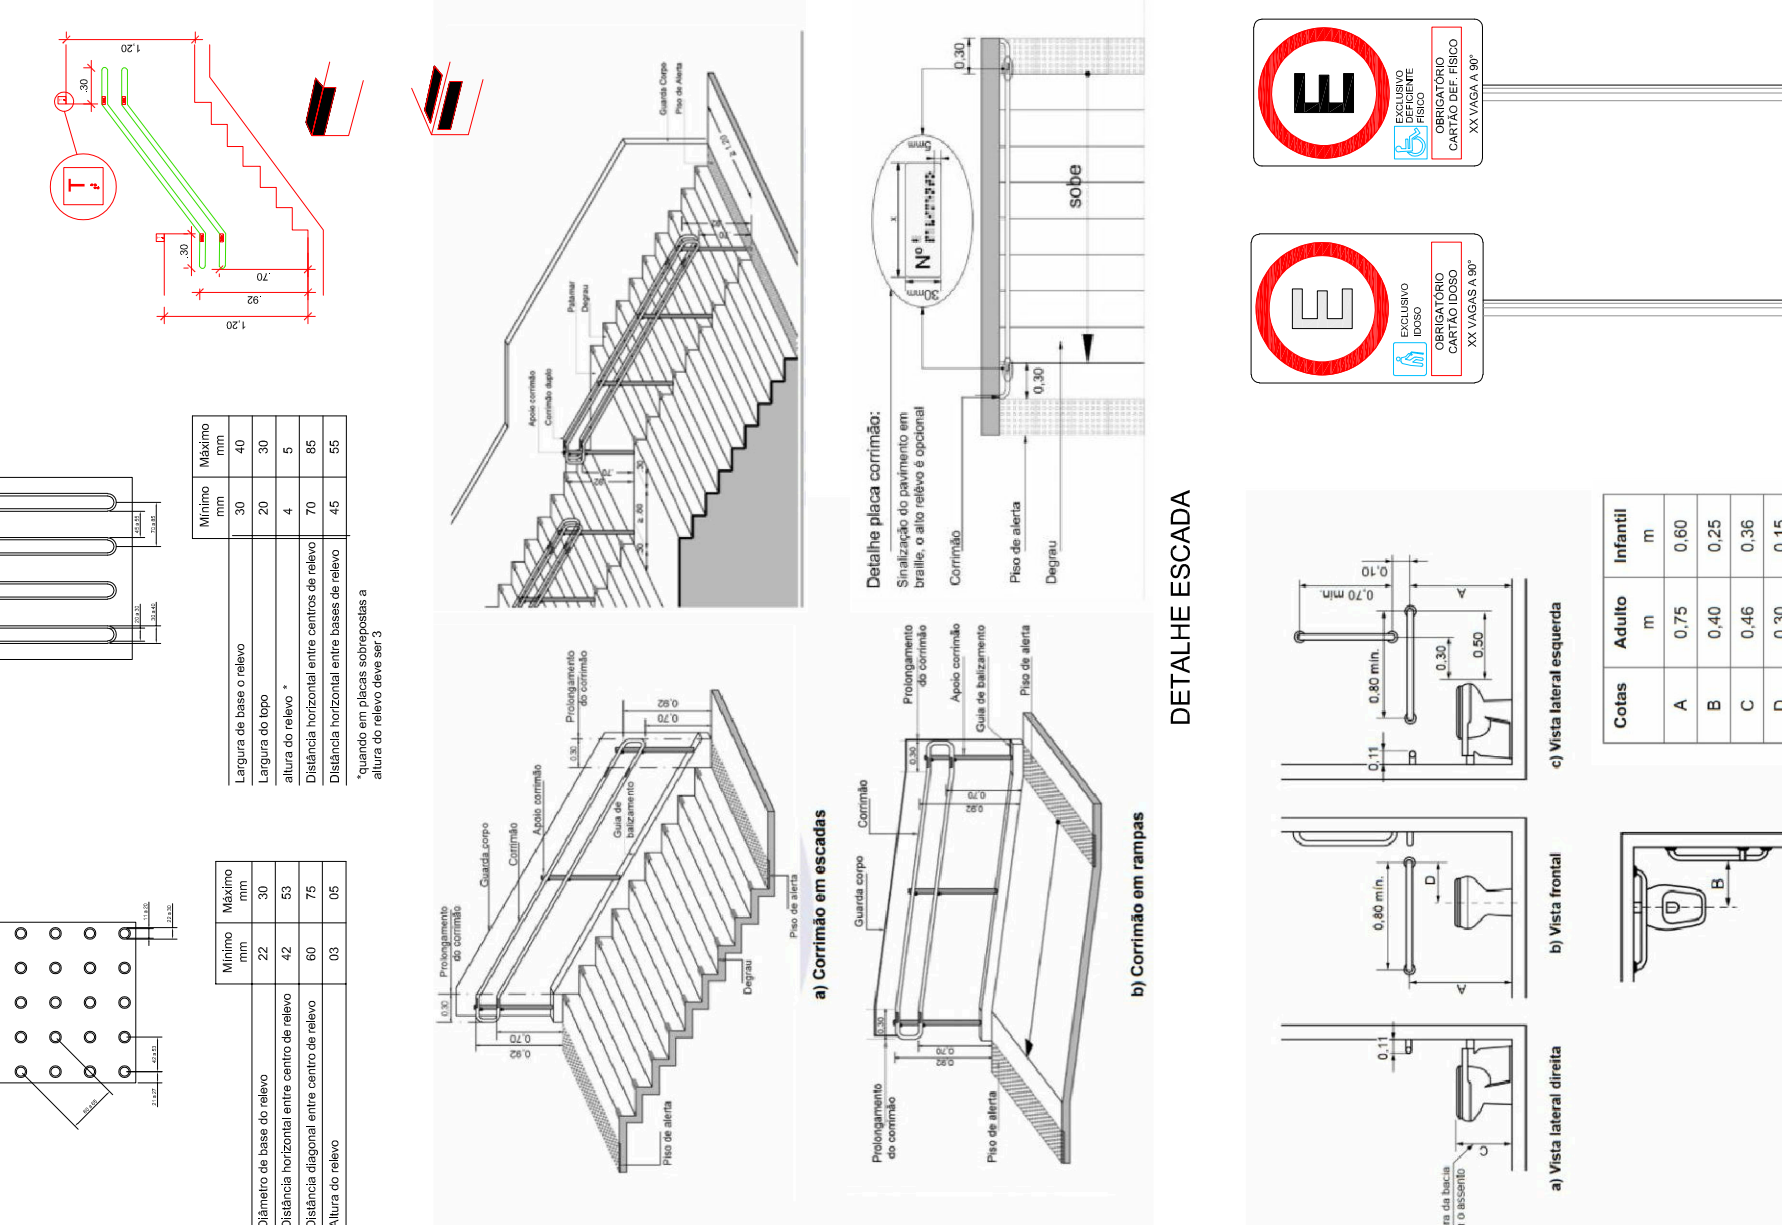


DETAHES VAGAS P.A.E

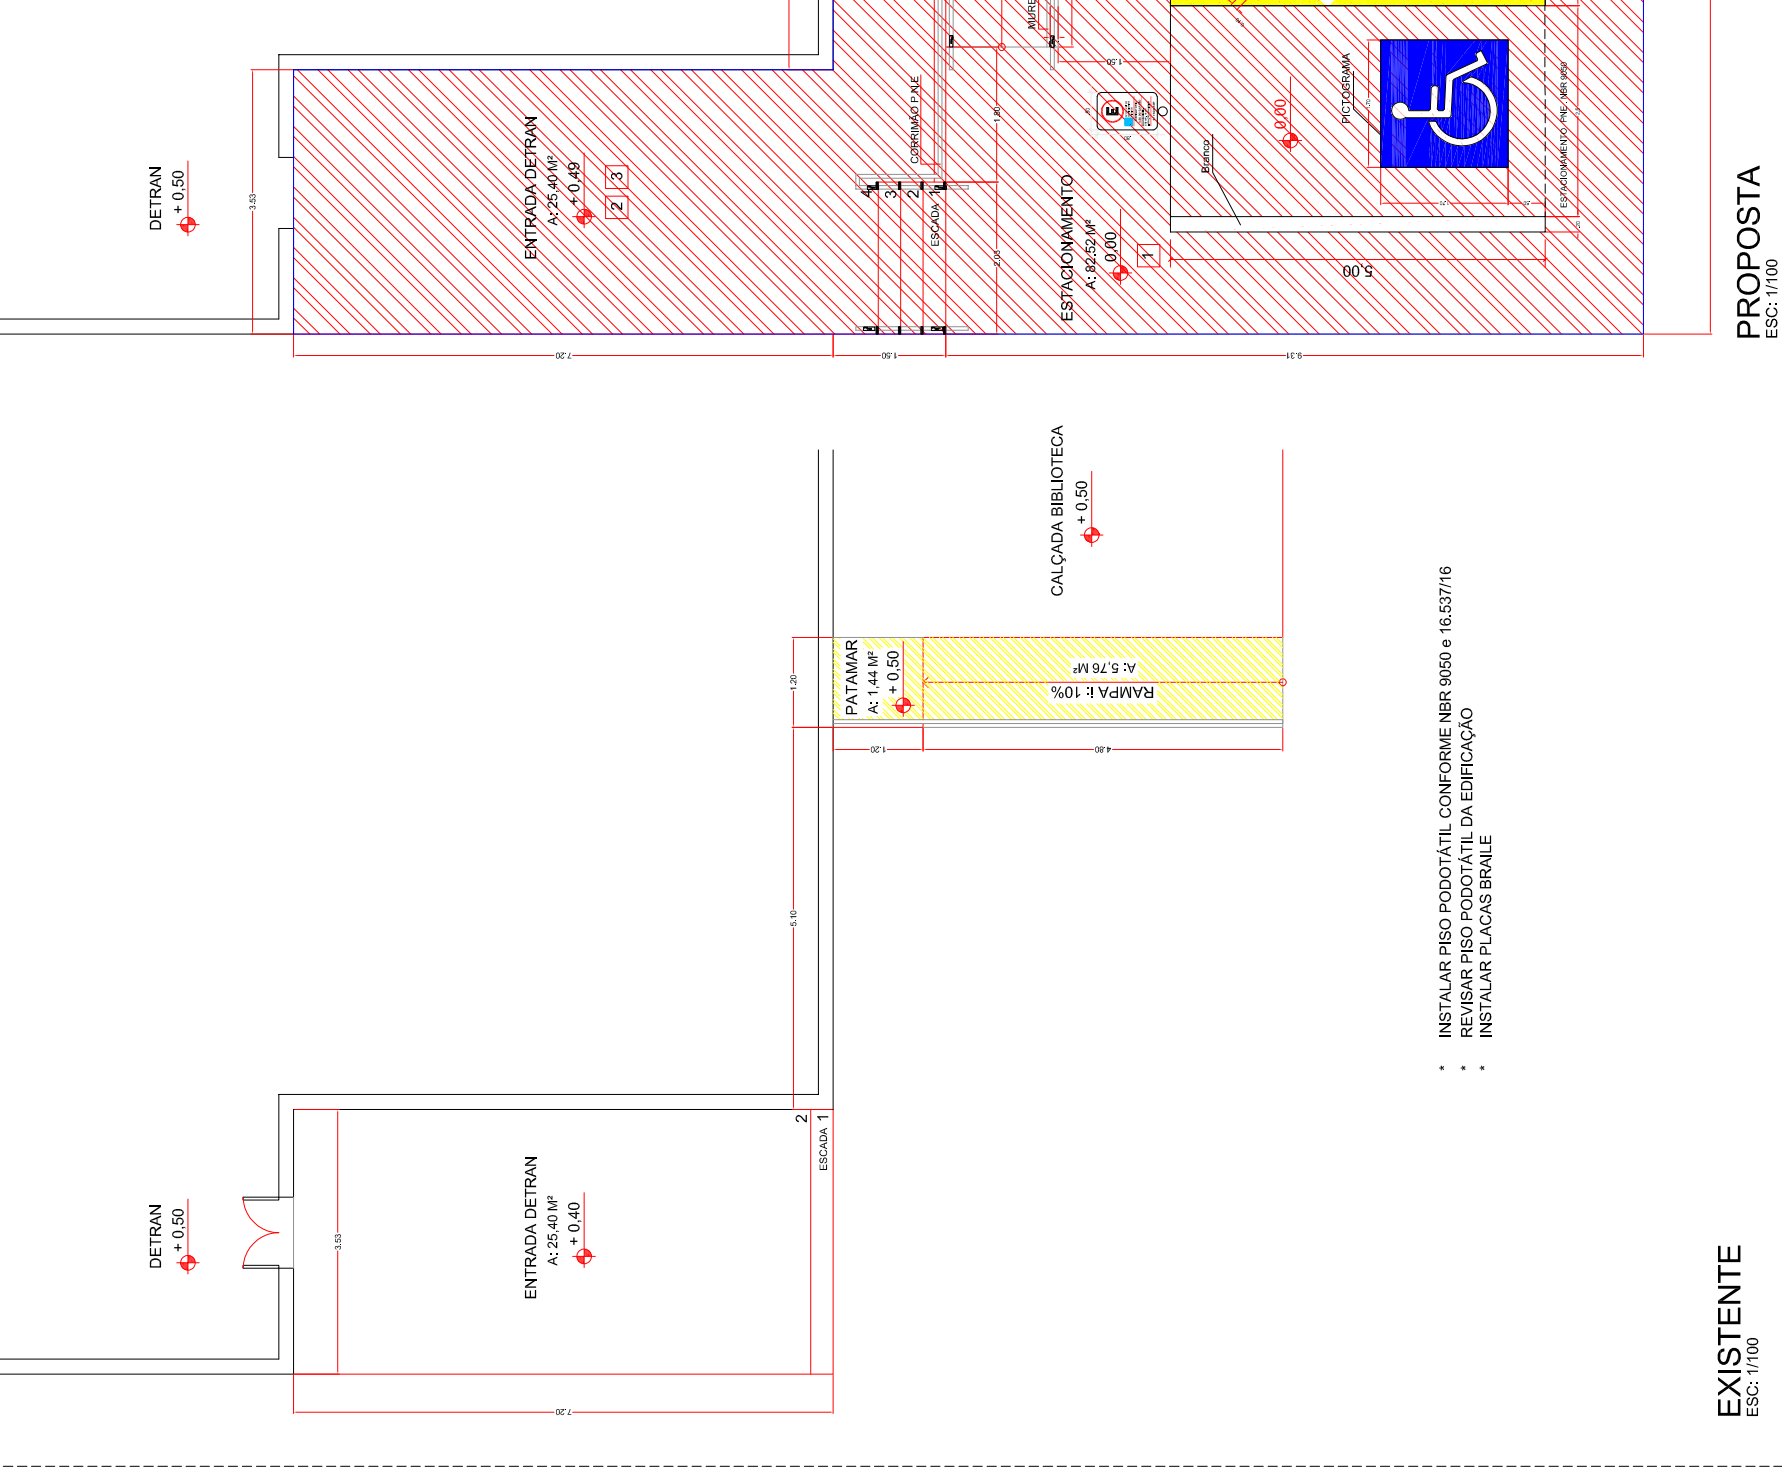


1- vista frontal aberta

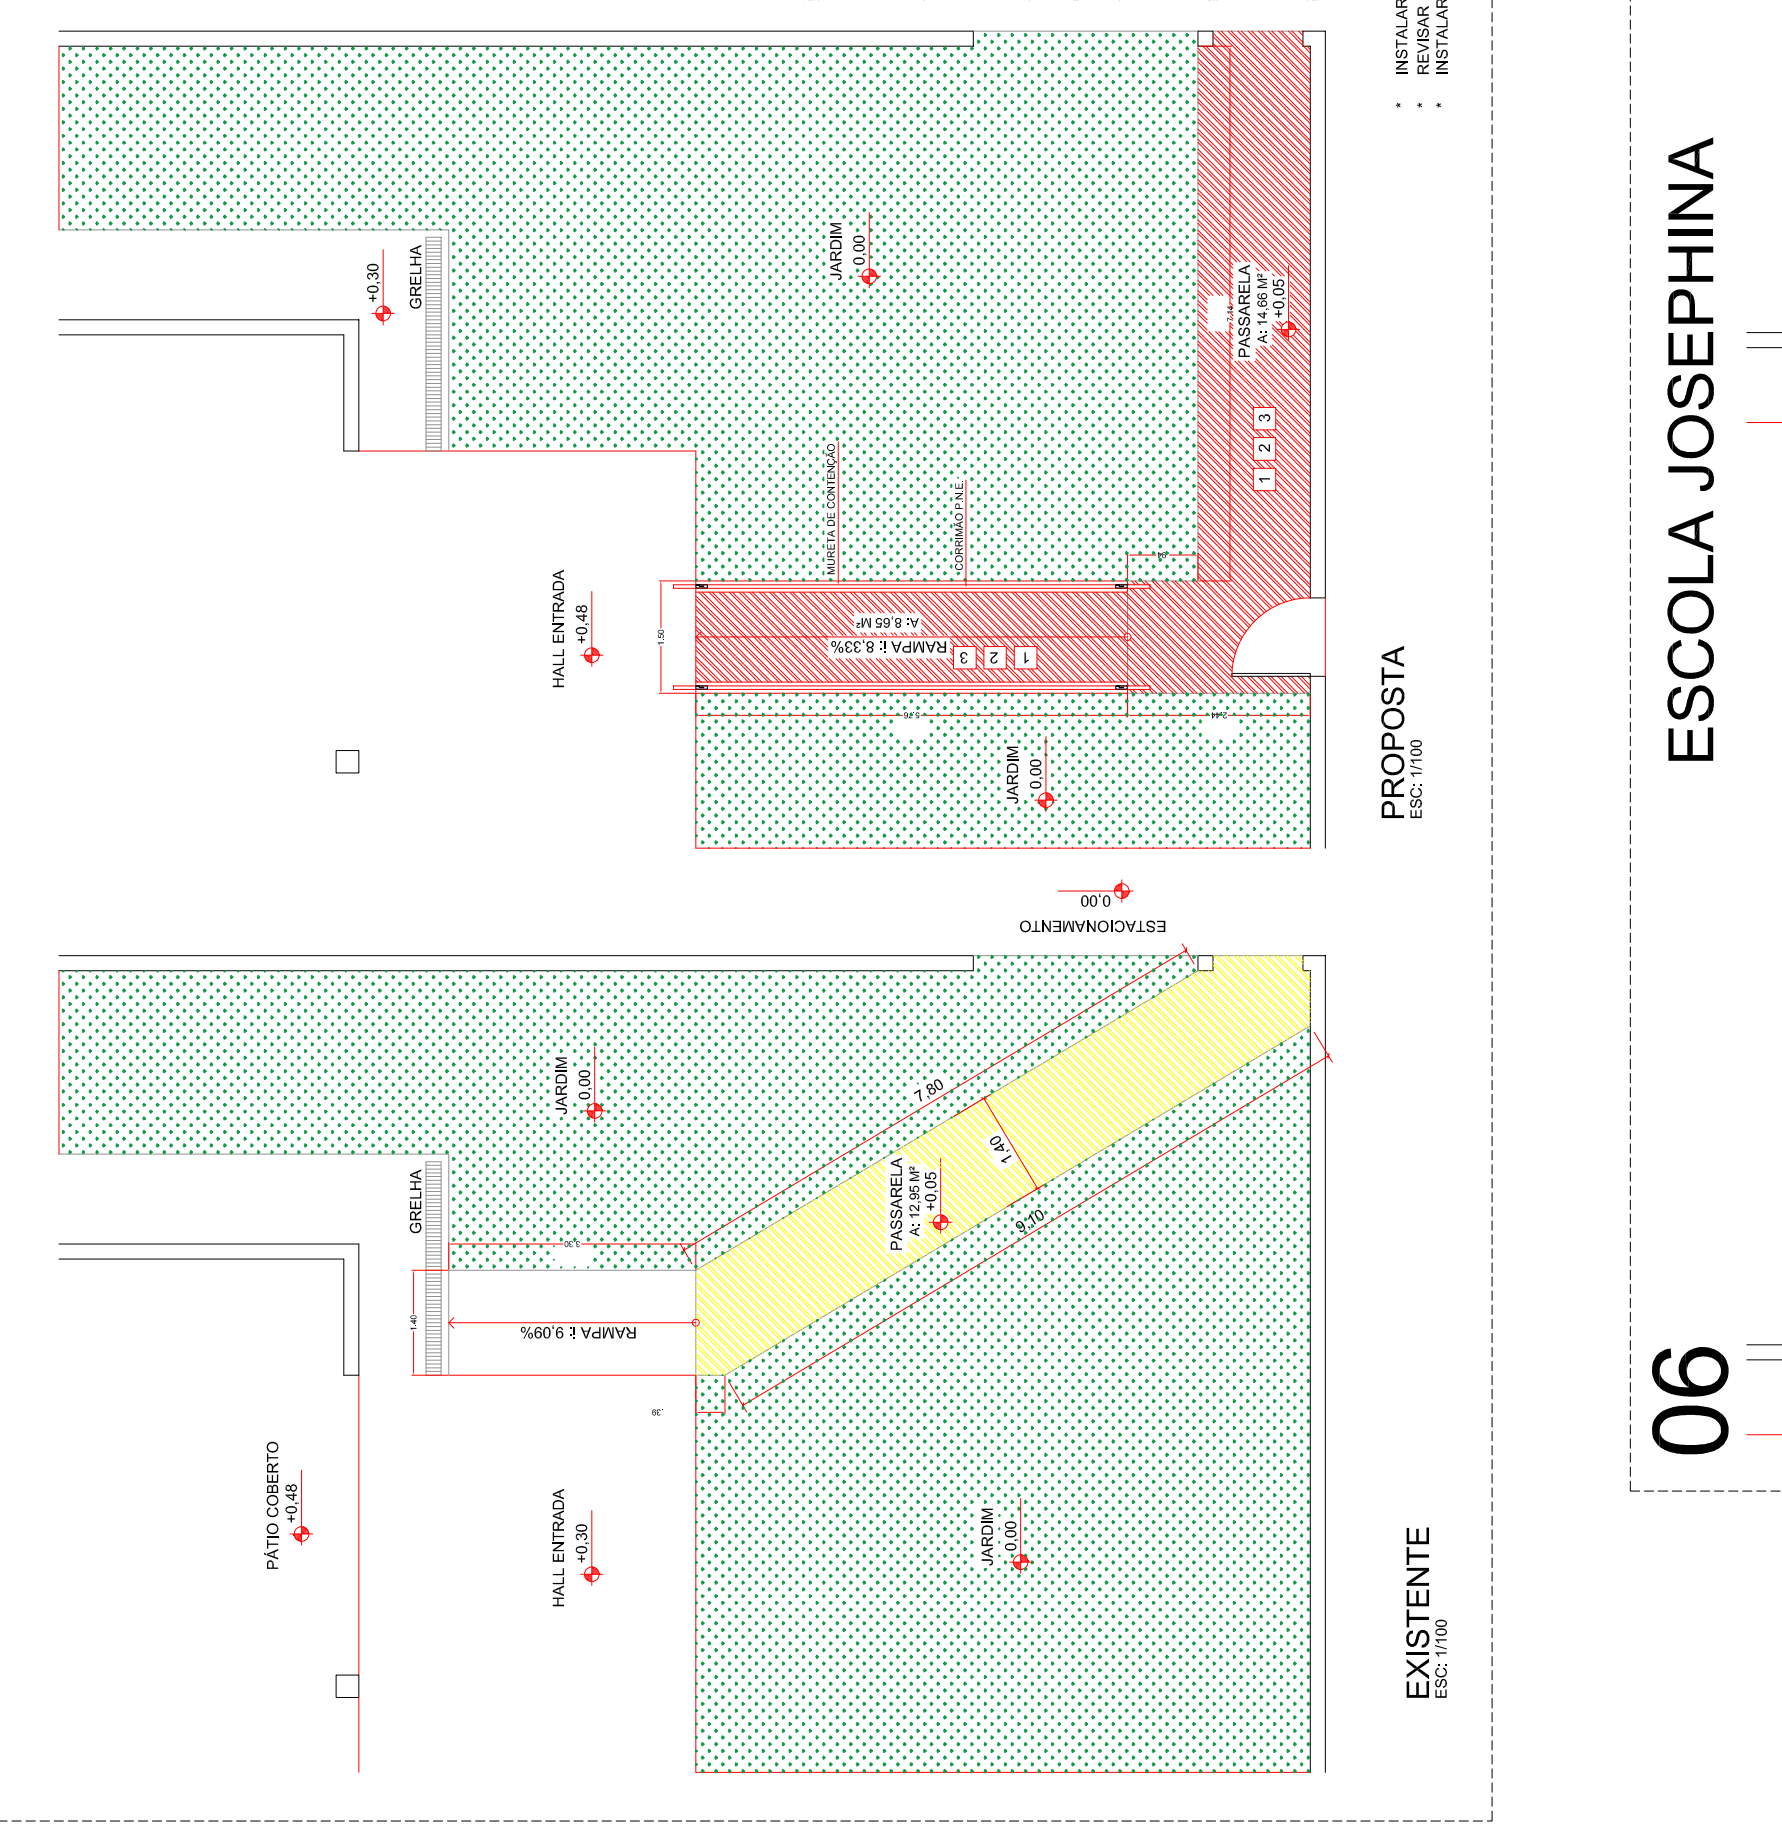


2- vista frontal fechada

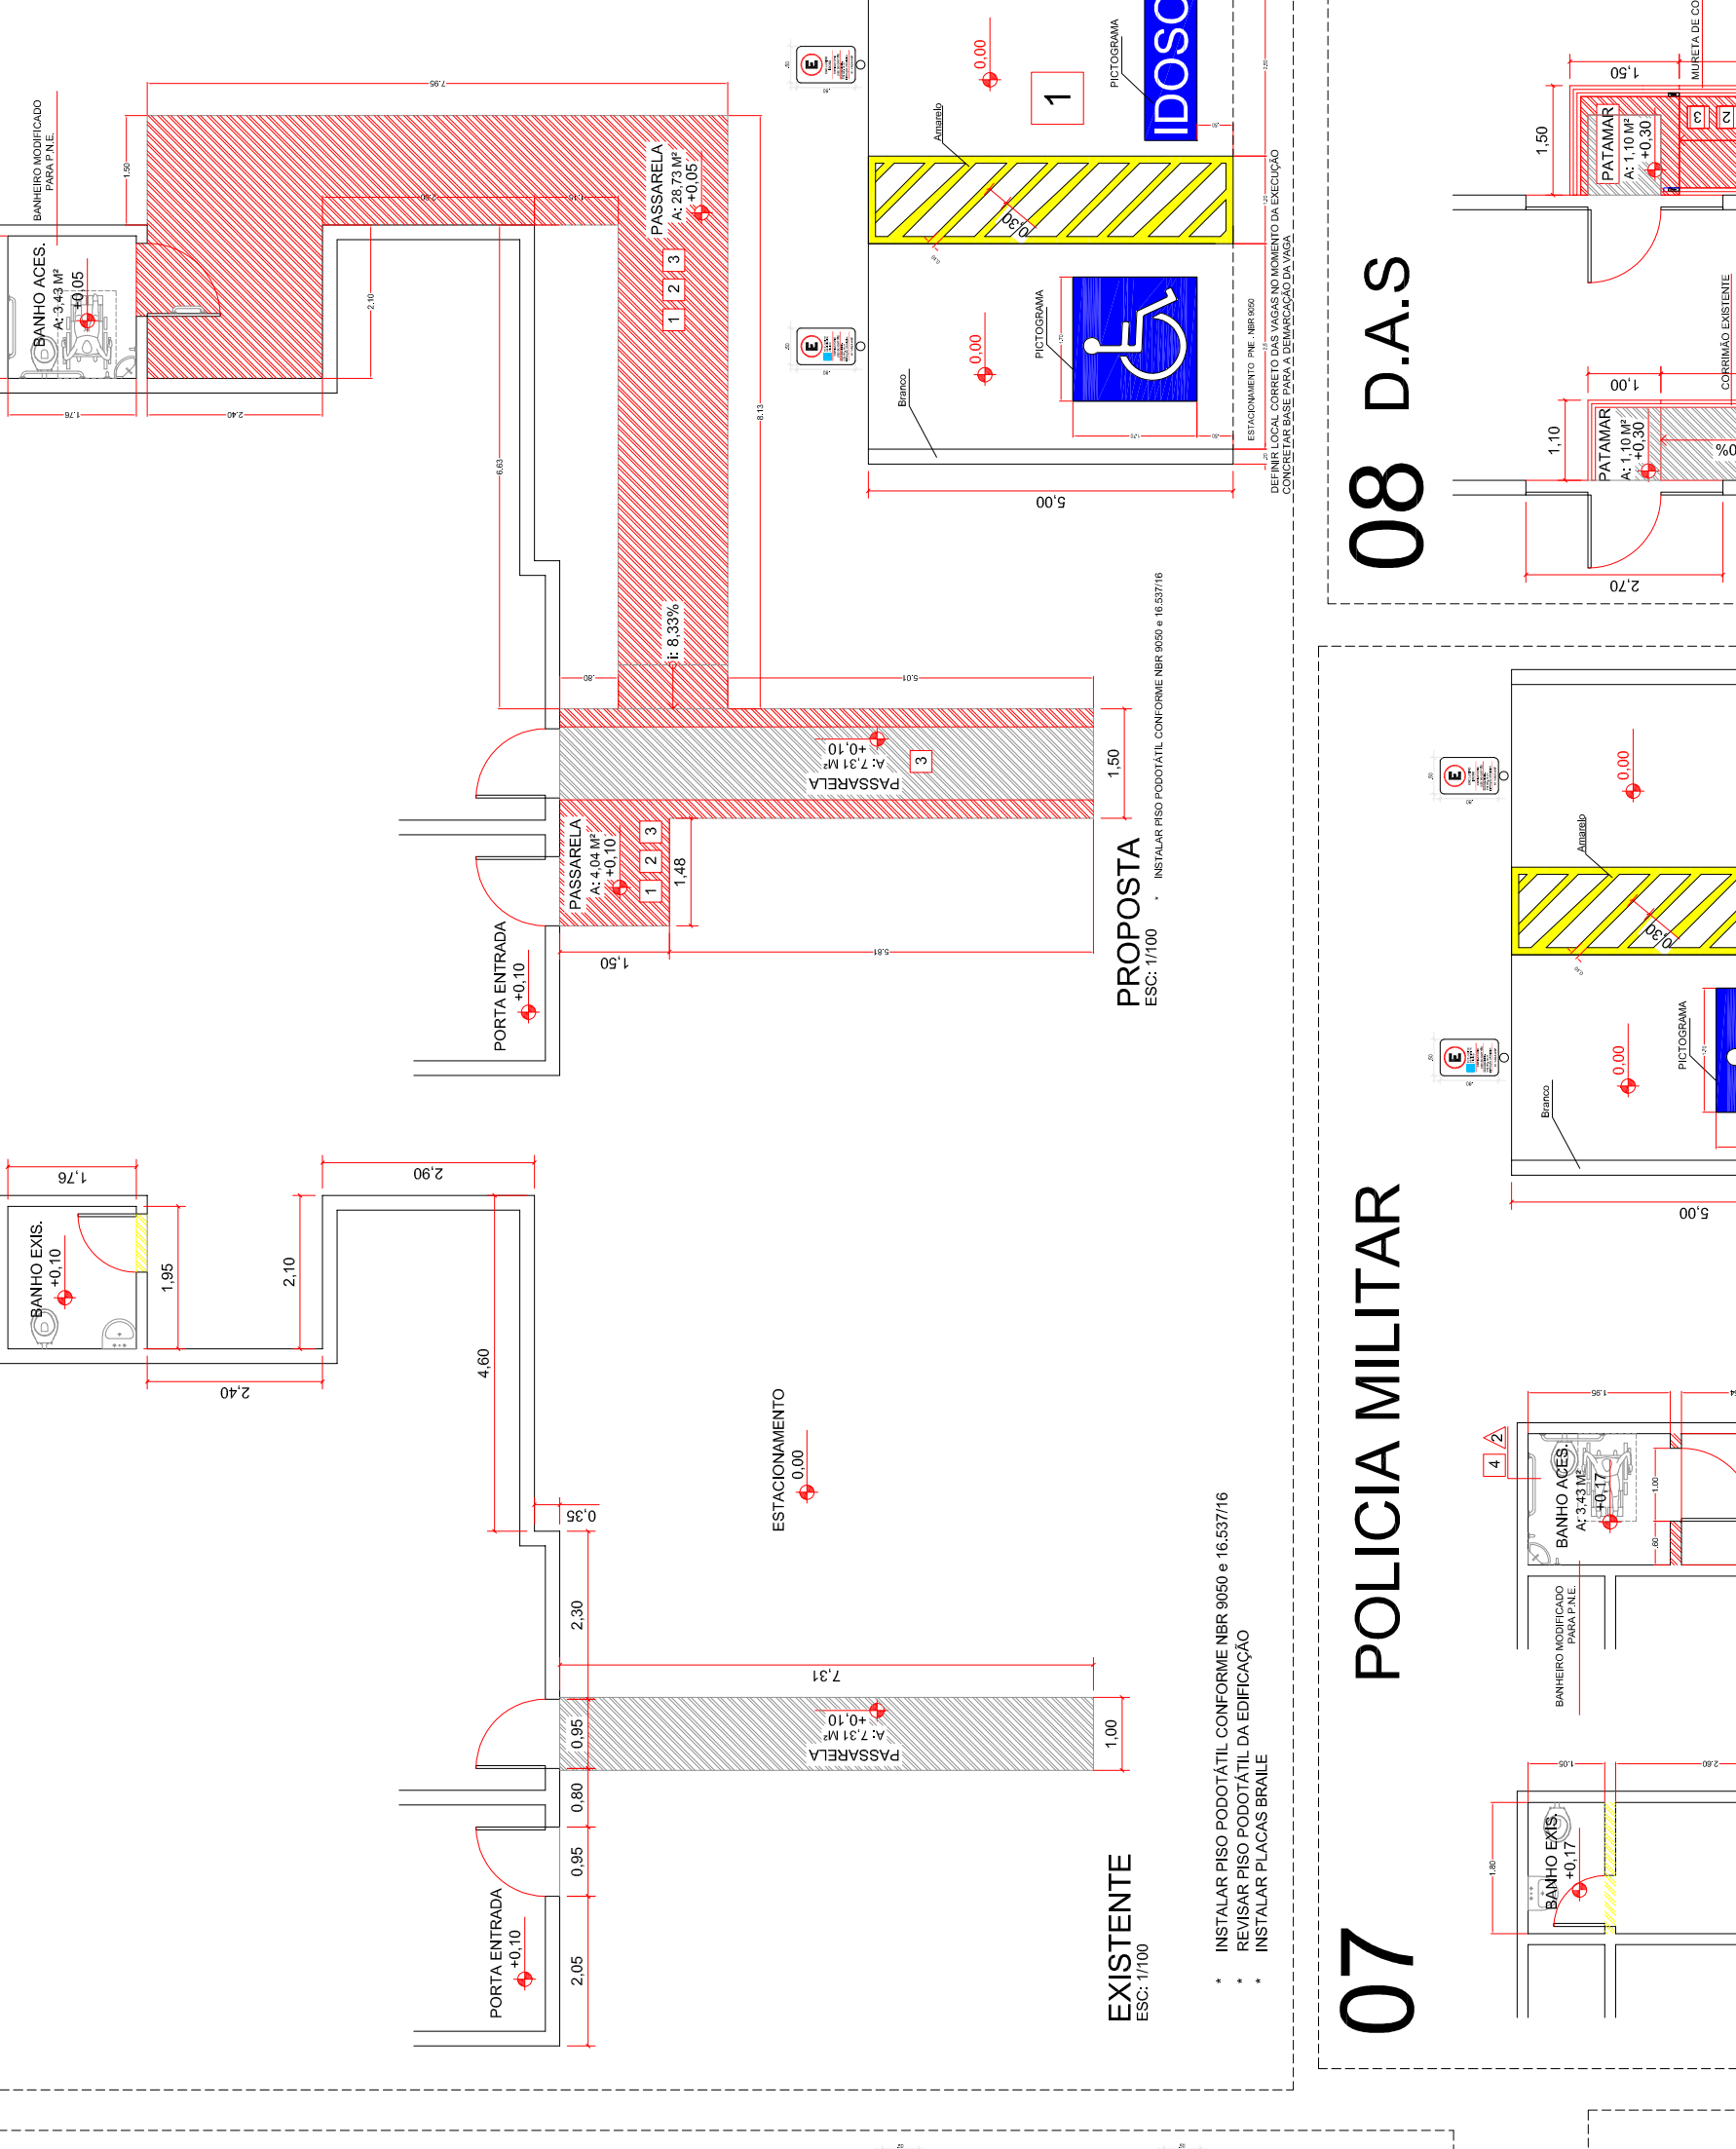


3- vista lateral

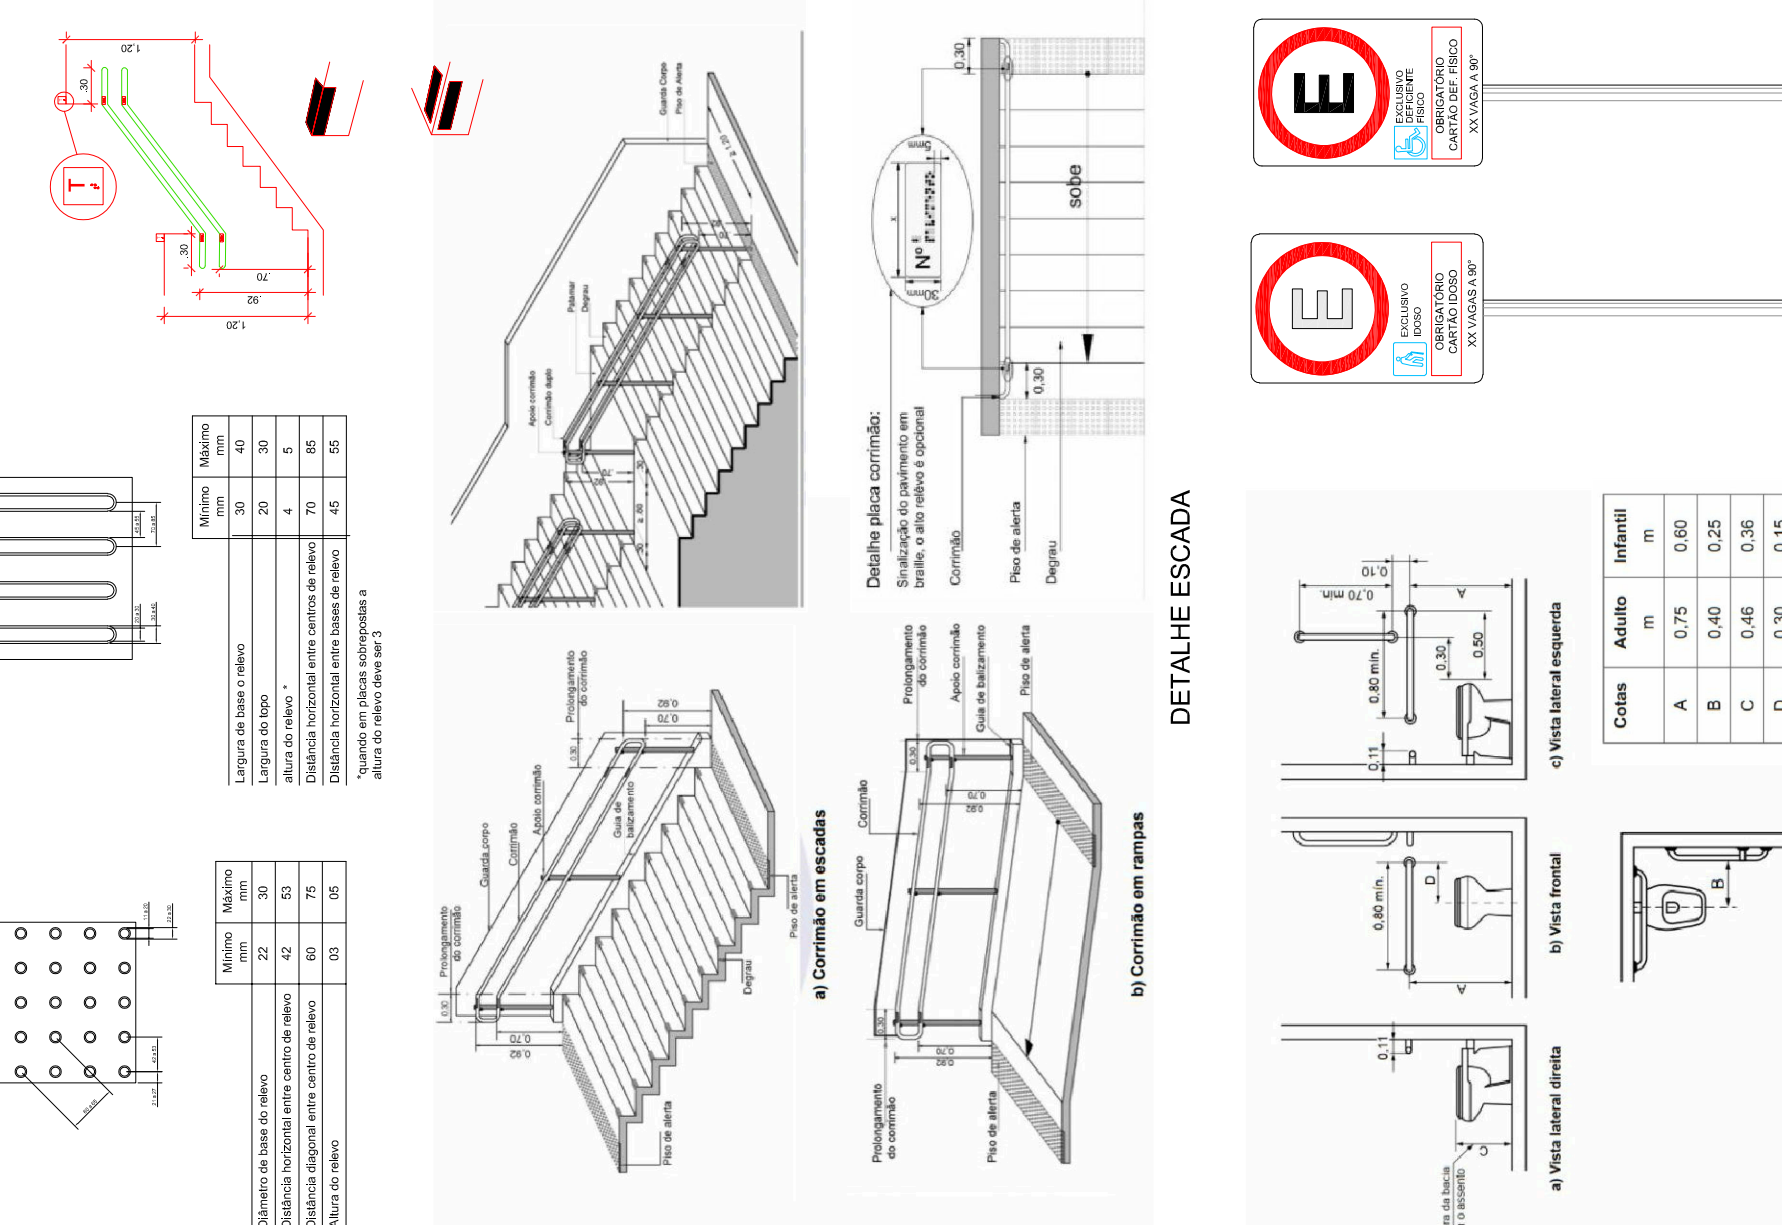


4- modulo e referência

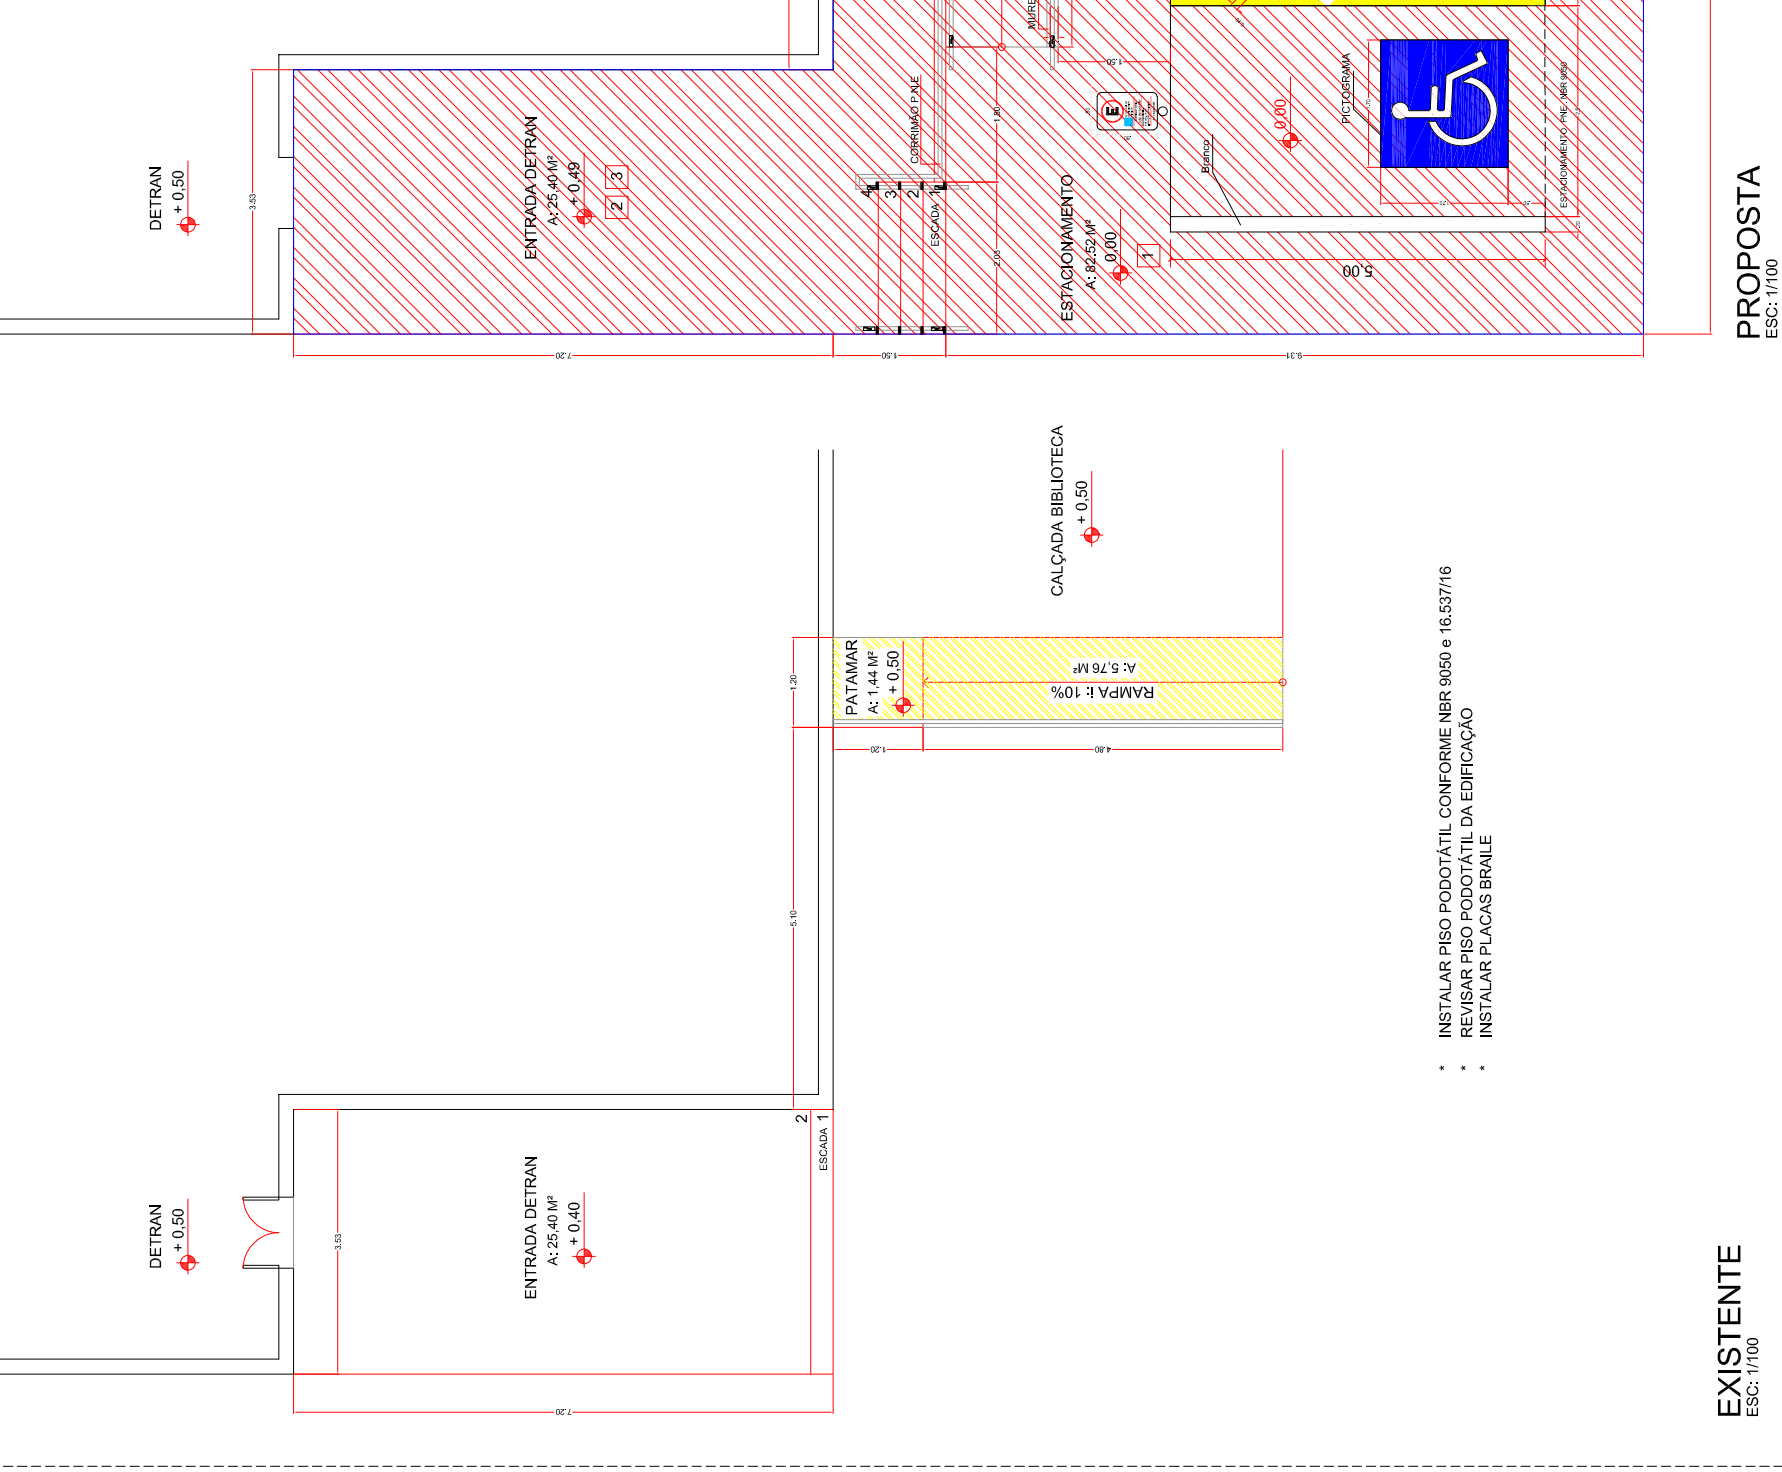


1- CONCRETO ARMADO

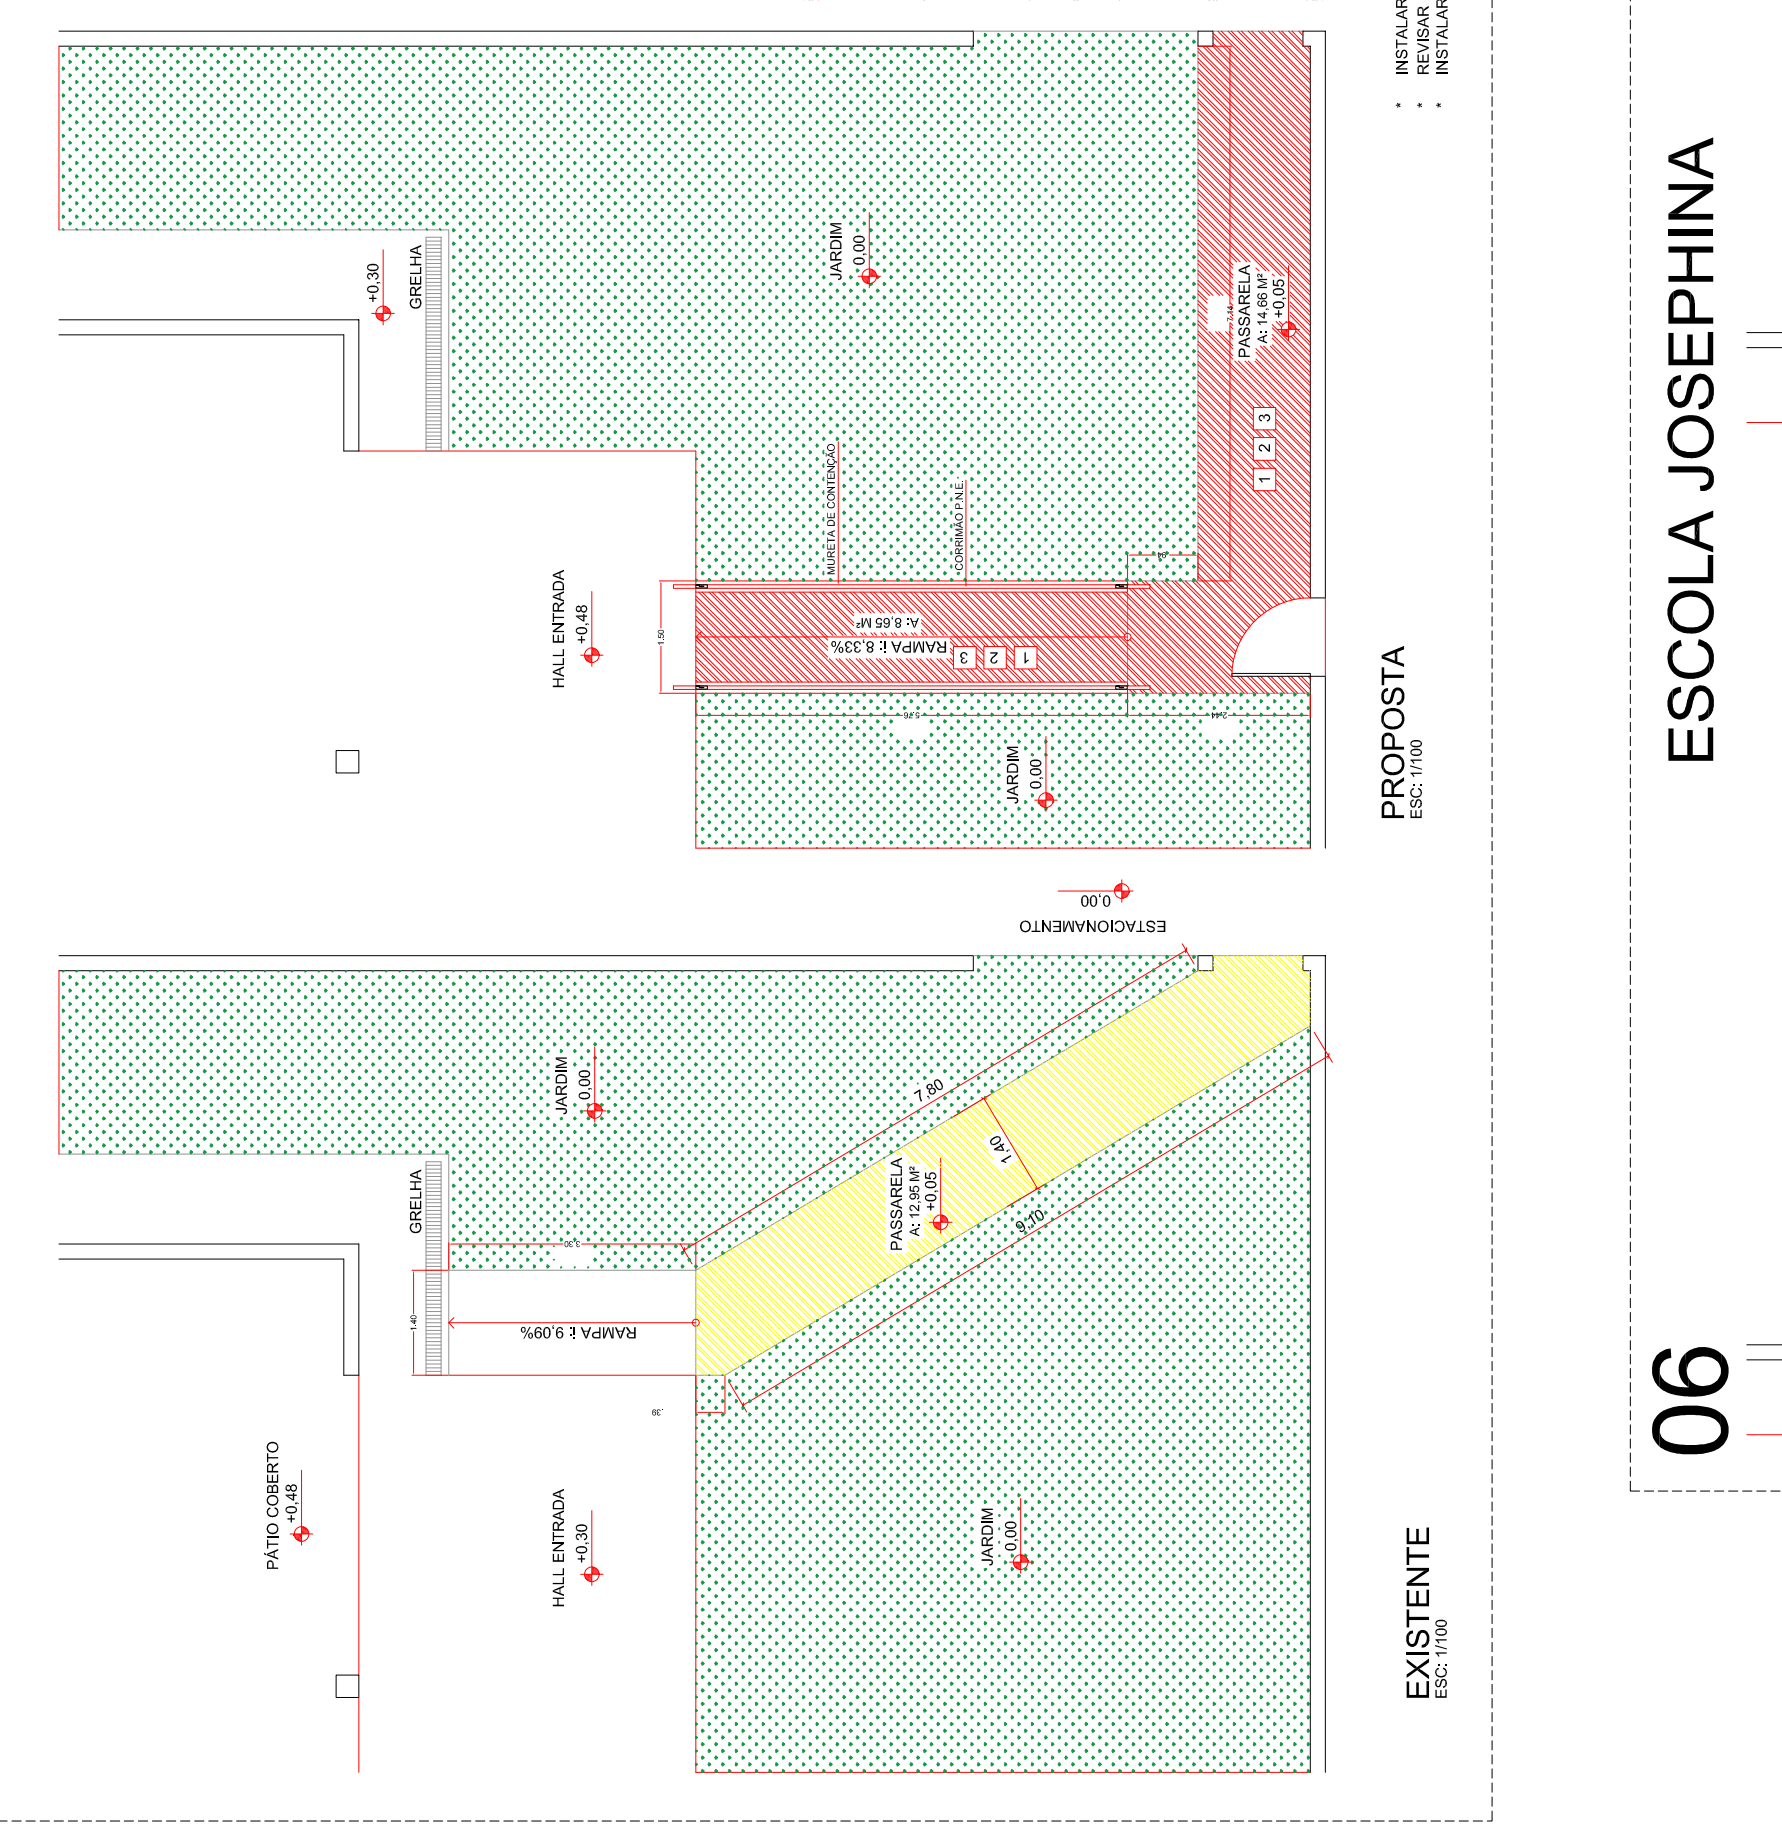


2- ARGAMASSA DE REGULARIZAÇÃO

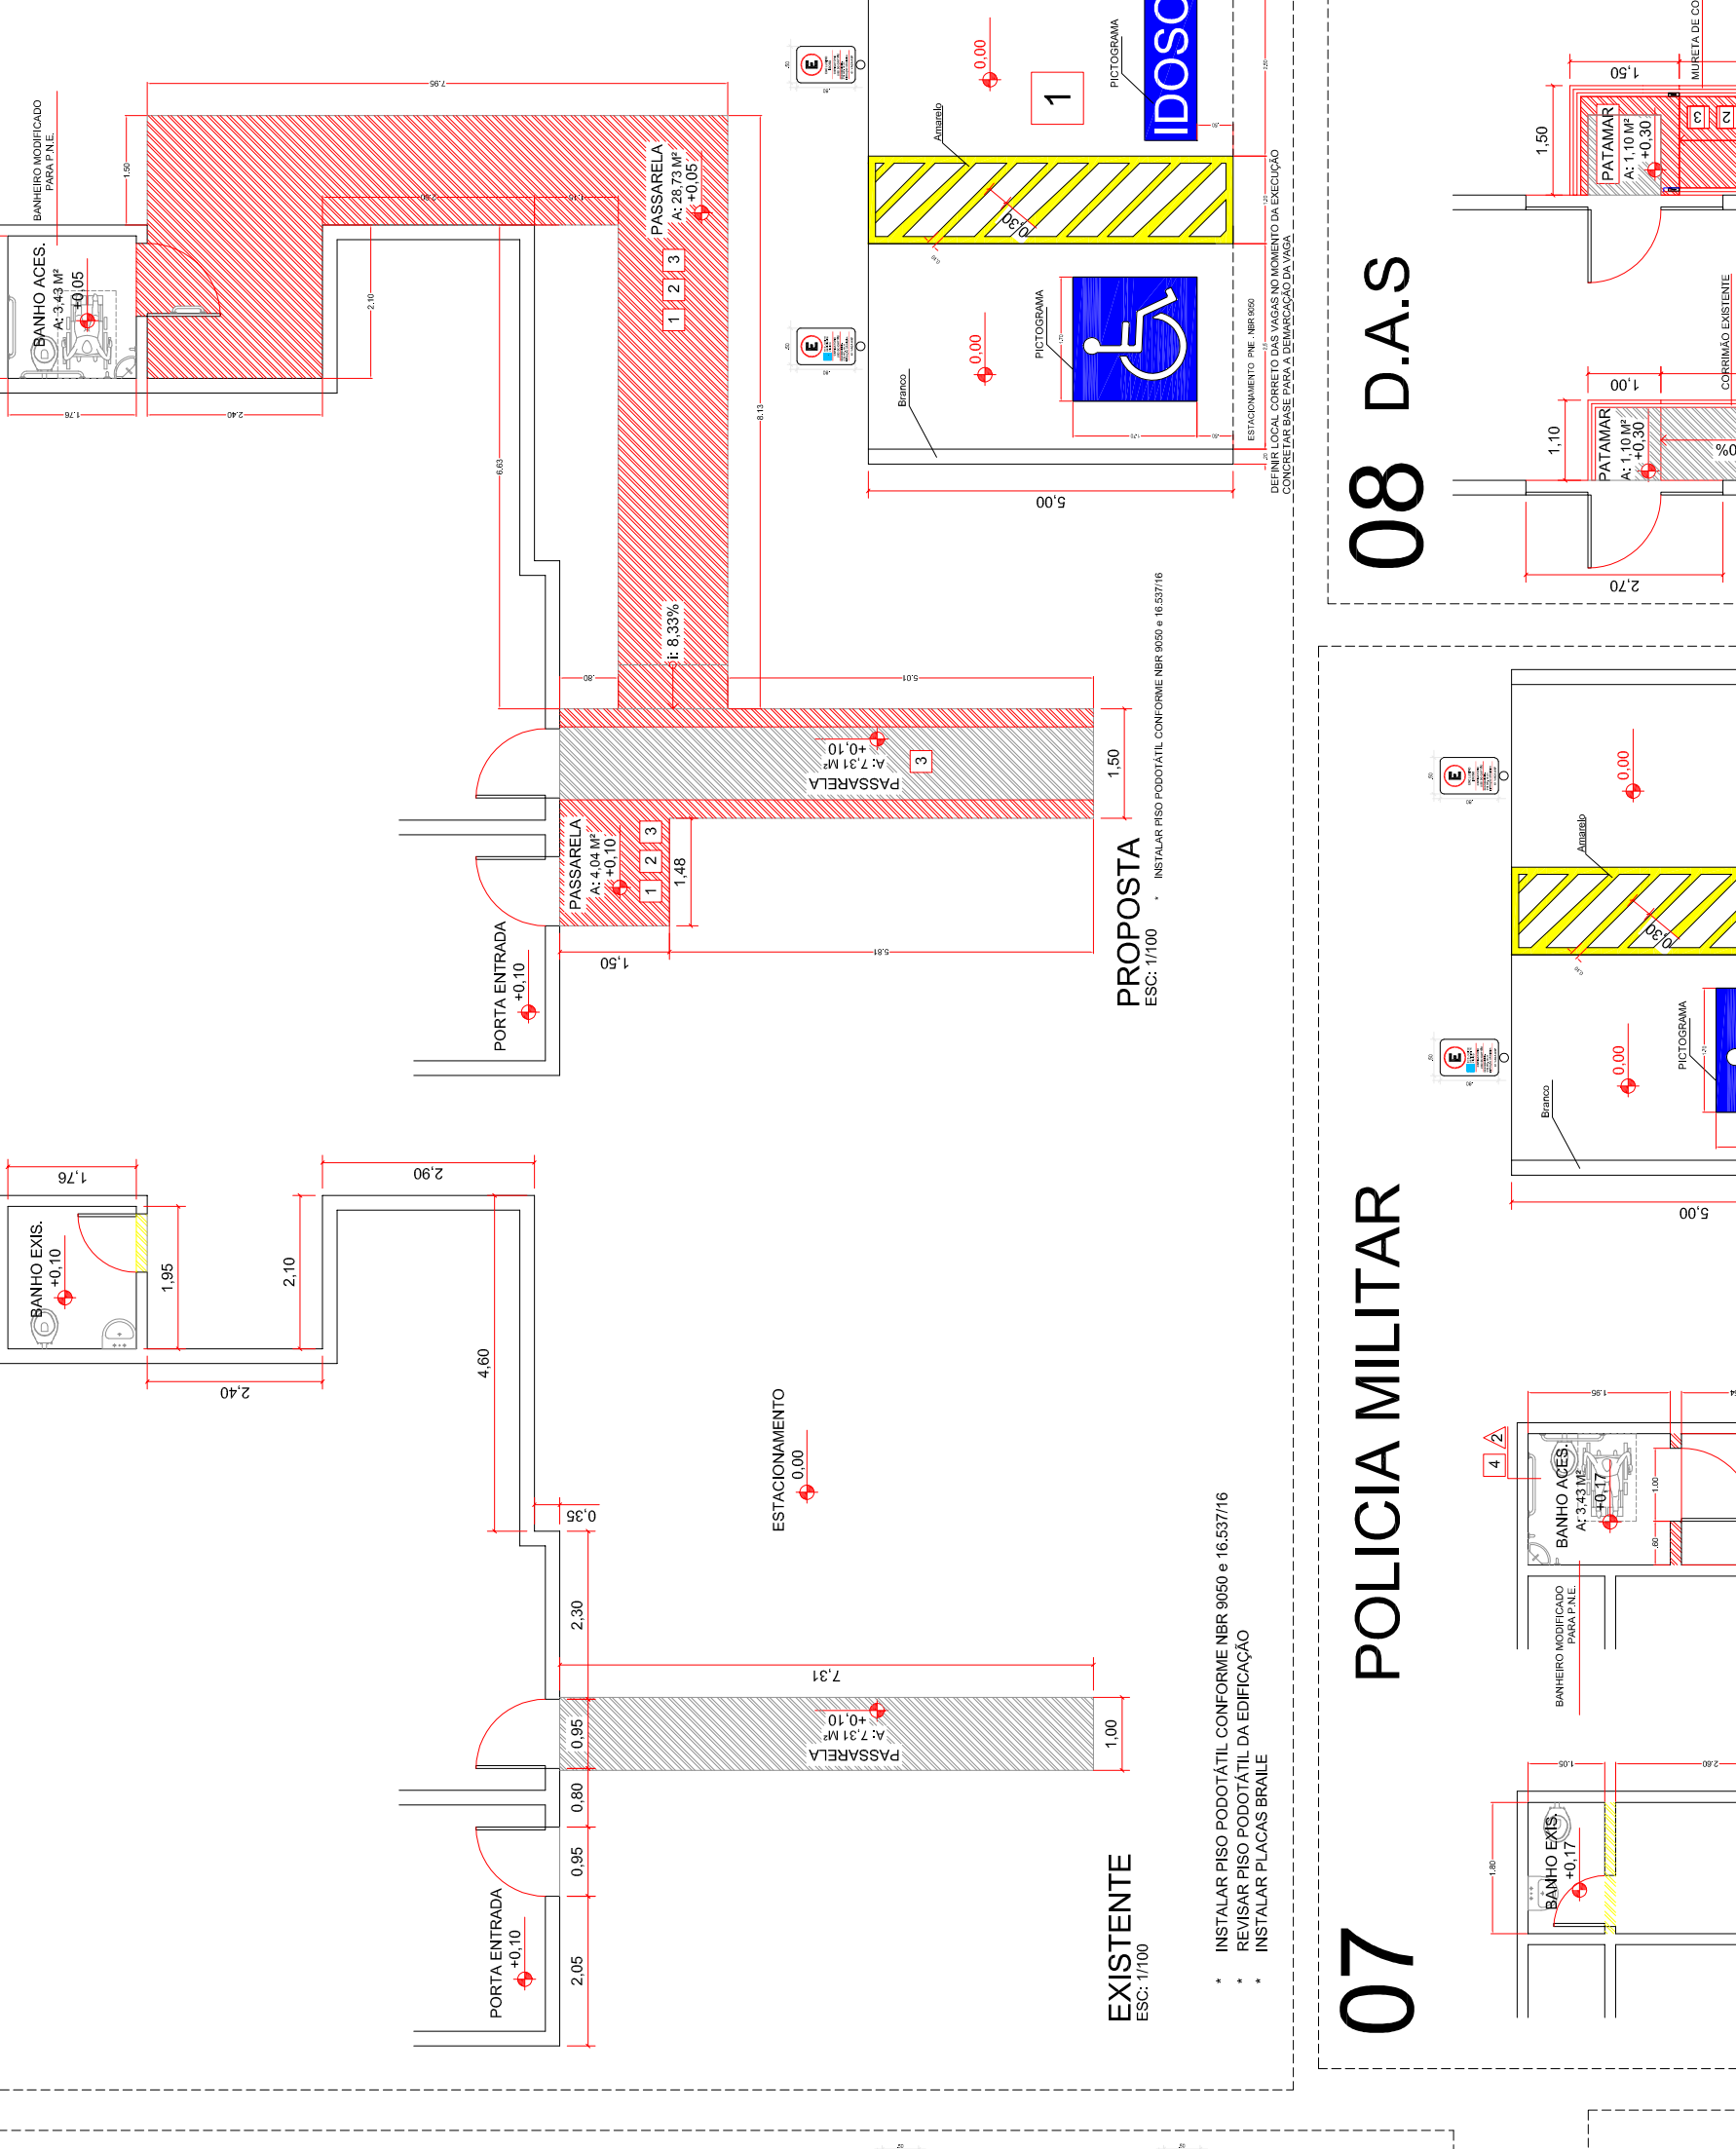


3- PINTURA ACRILICA EM PRISO CIMENTADO

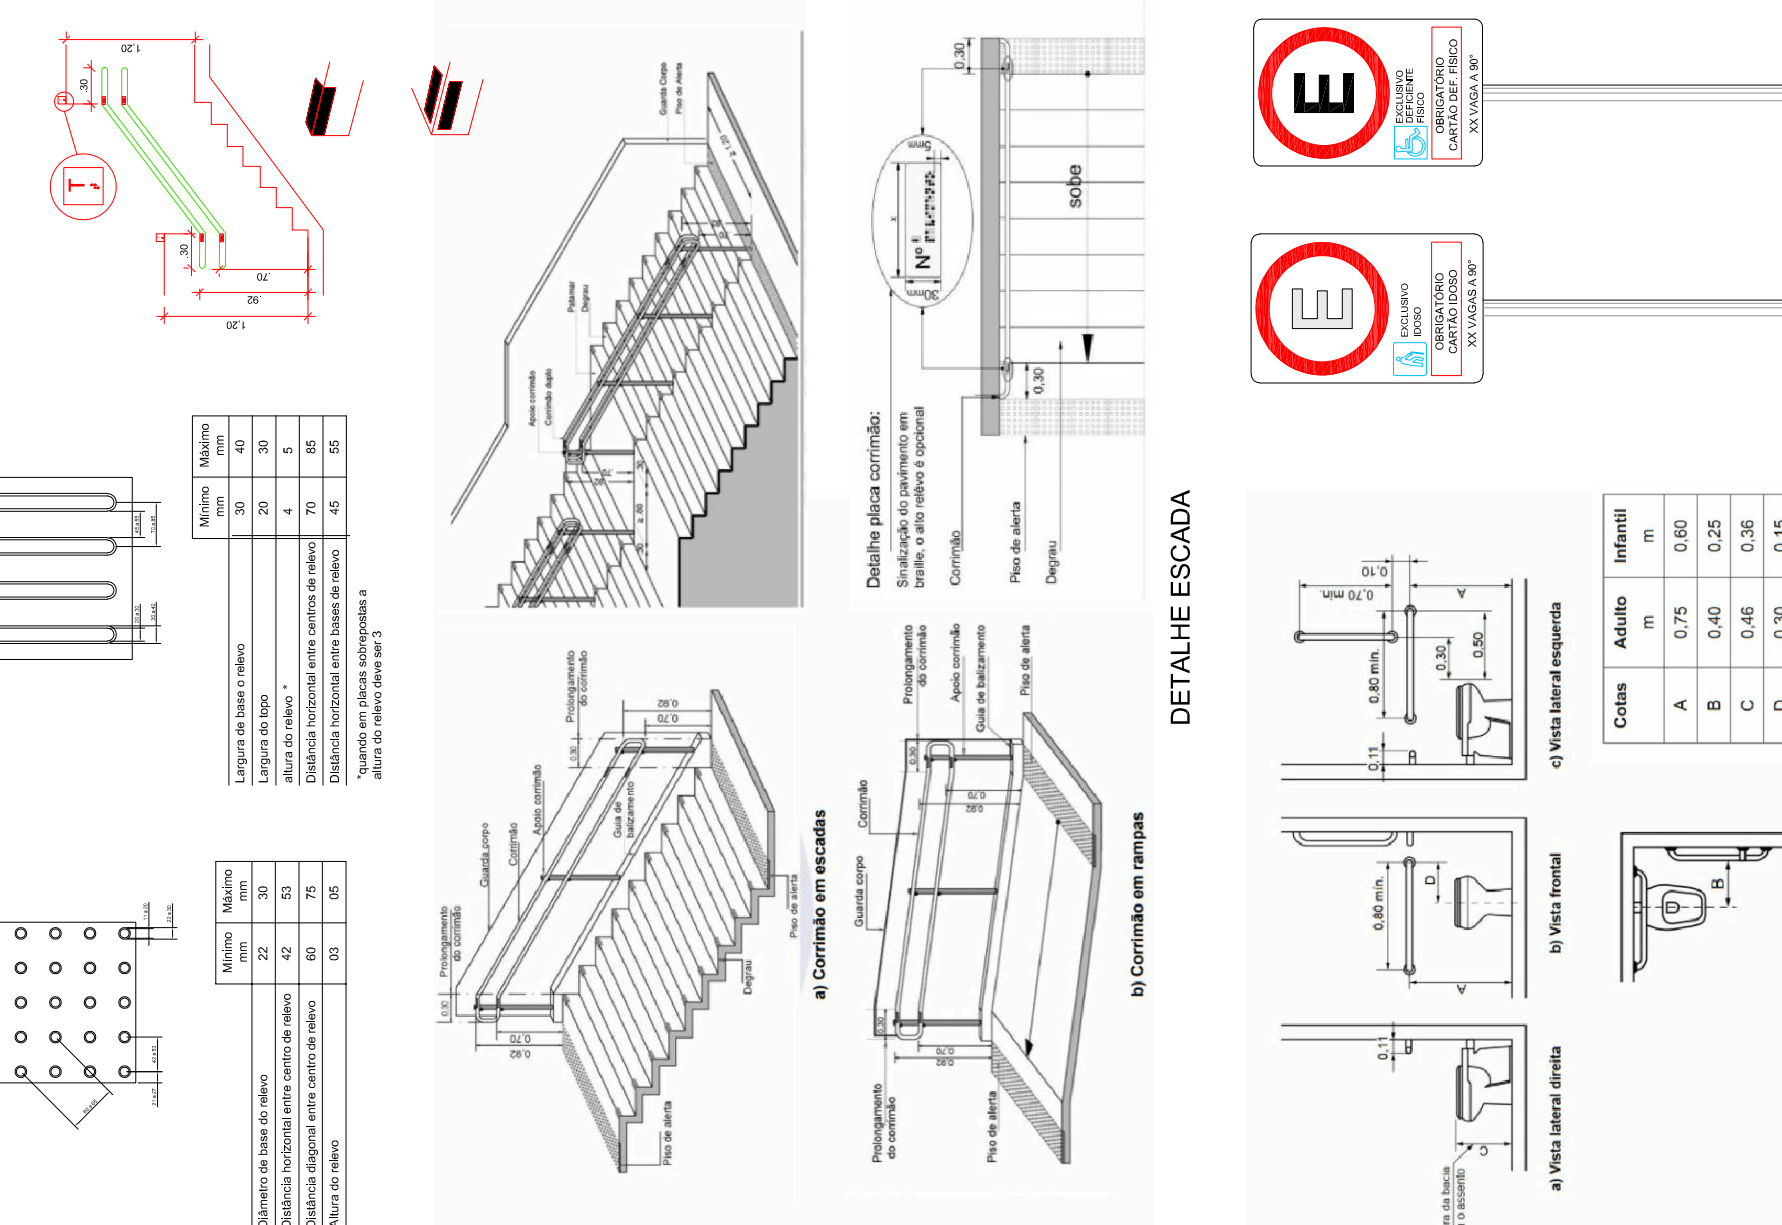


4- PRISO CERÂMICO ANTIDERRAPANTE

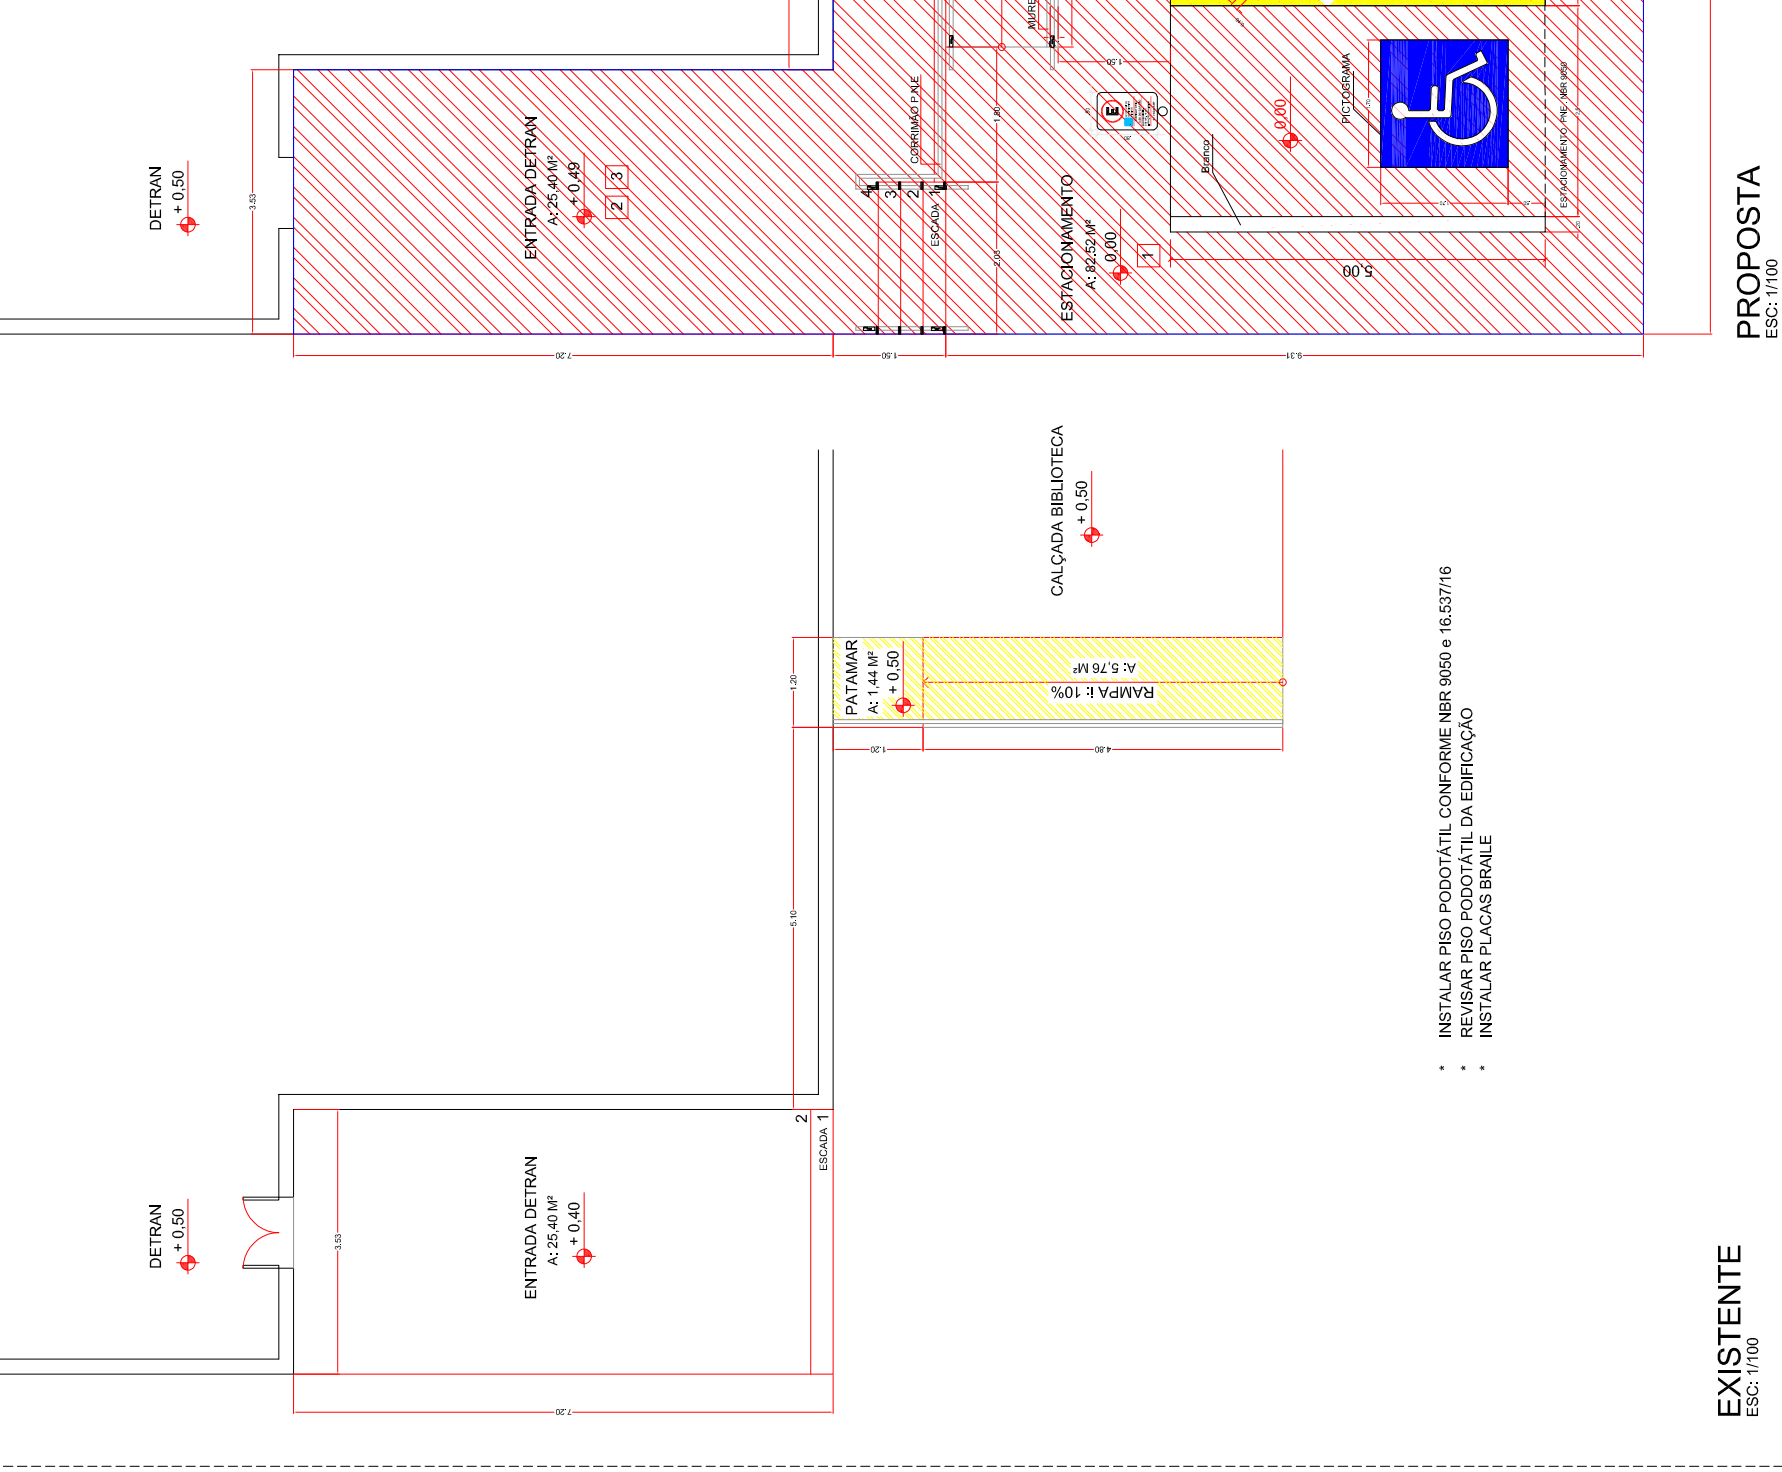


1- PINTURA ACRILICA EM PAREDE ALVENARIA

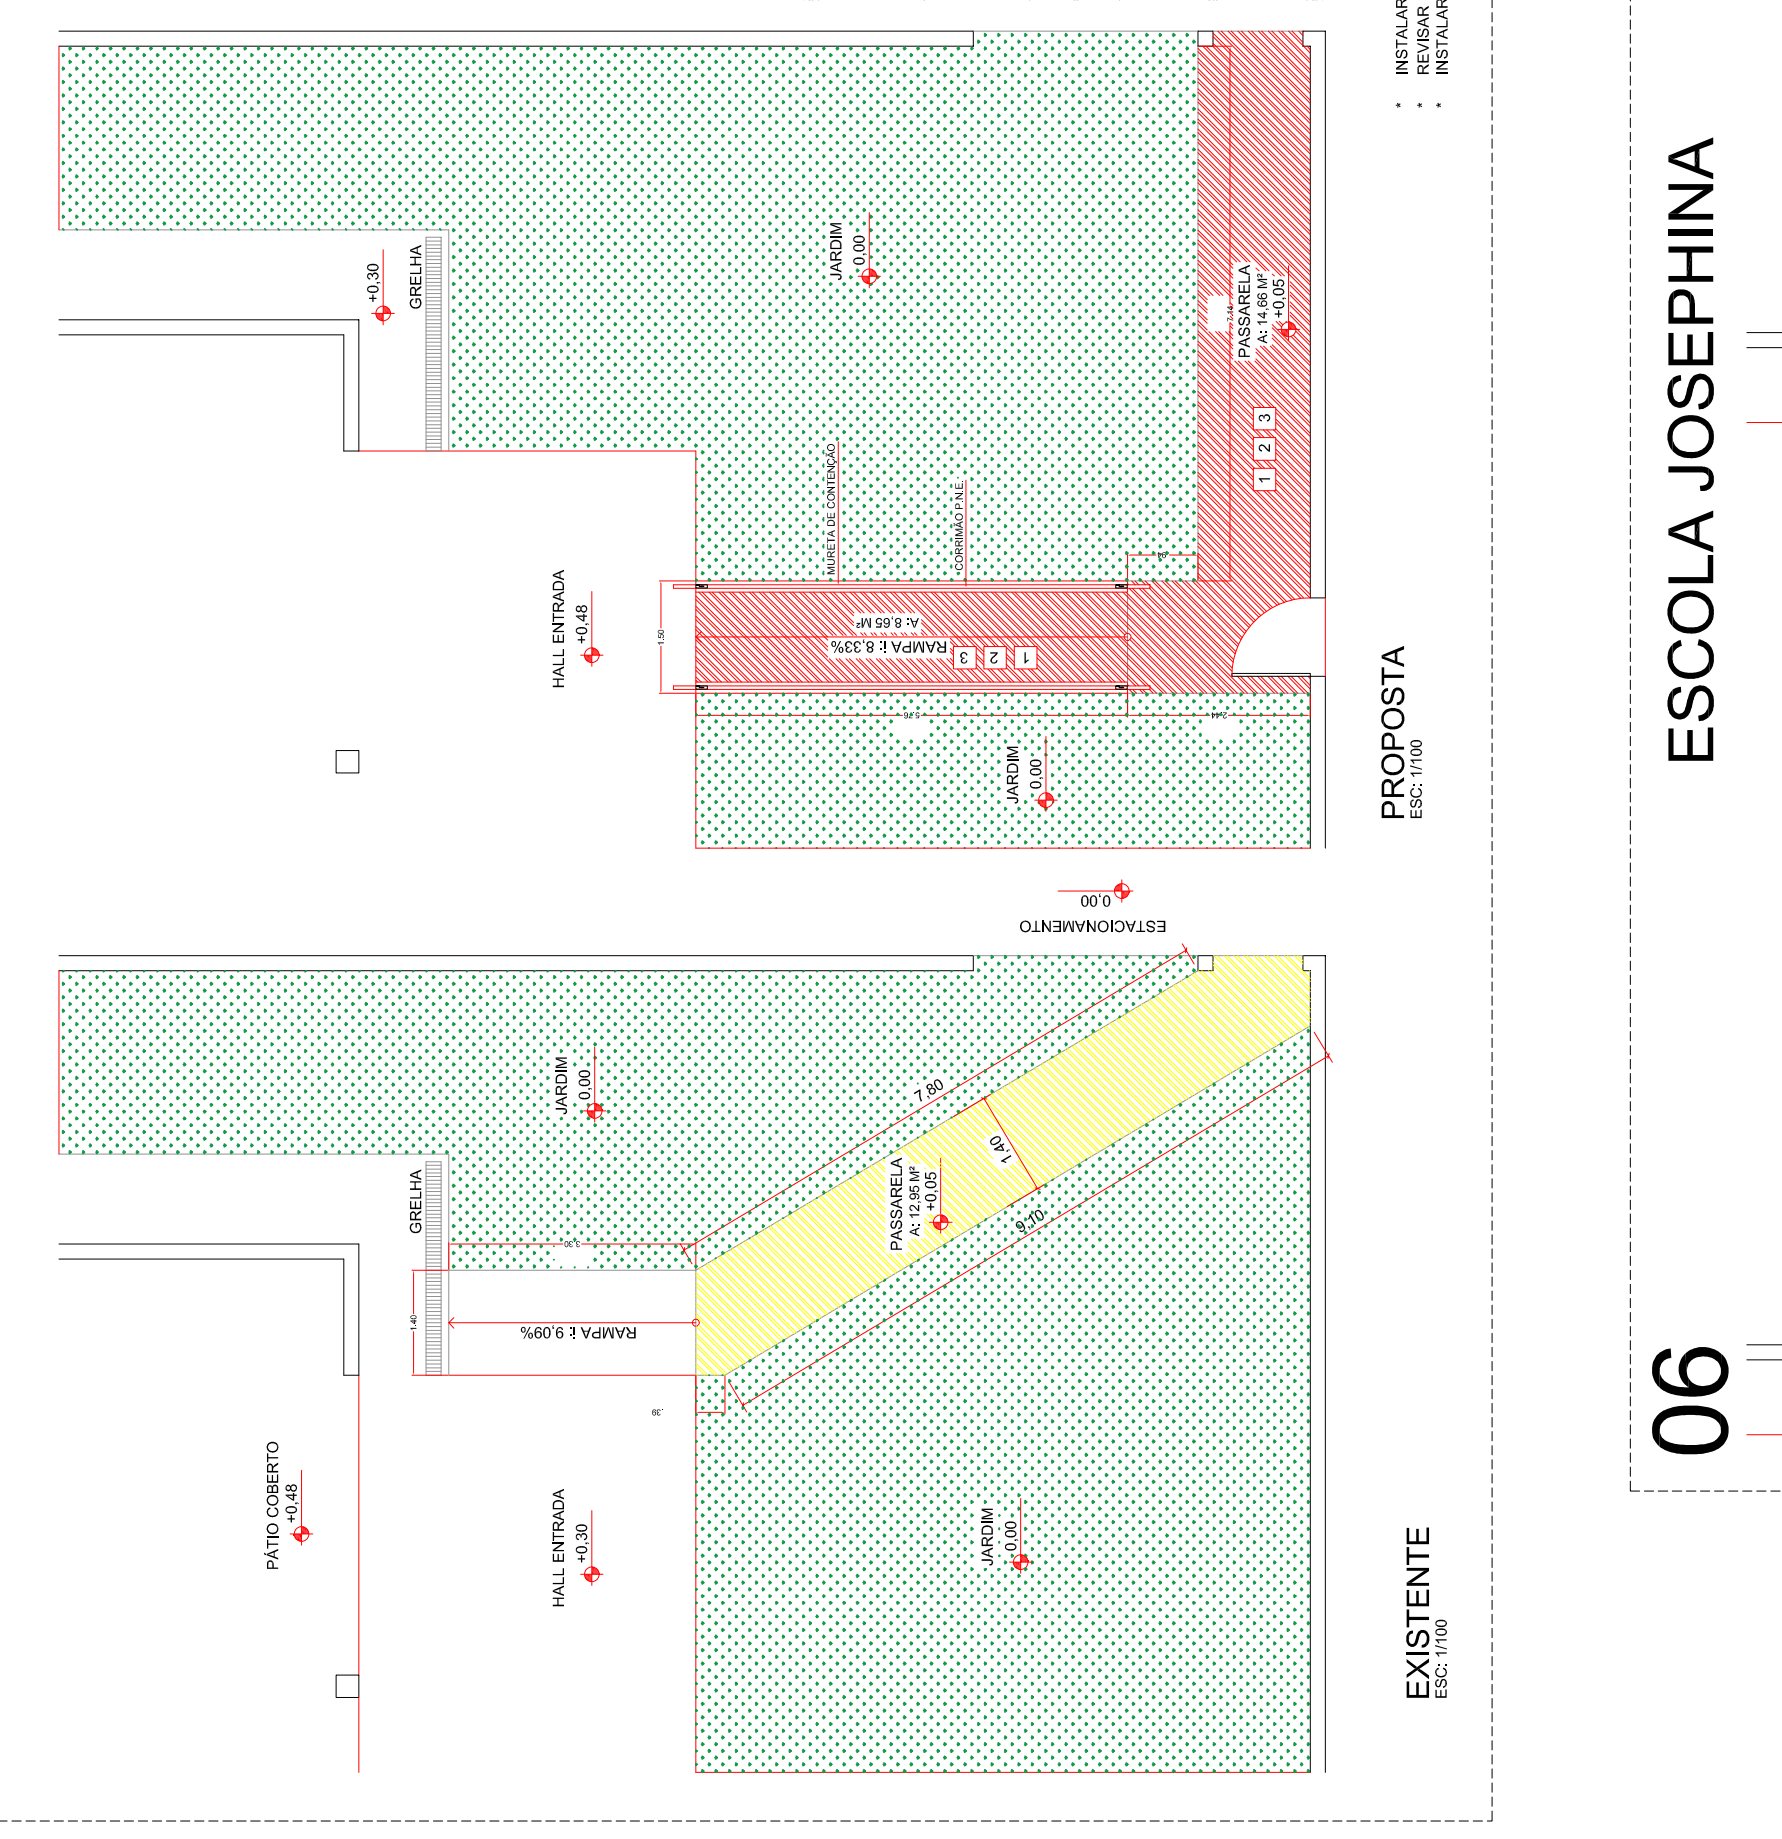


2- AZULEJO ATÉ H=1,50 M

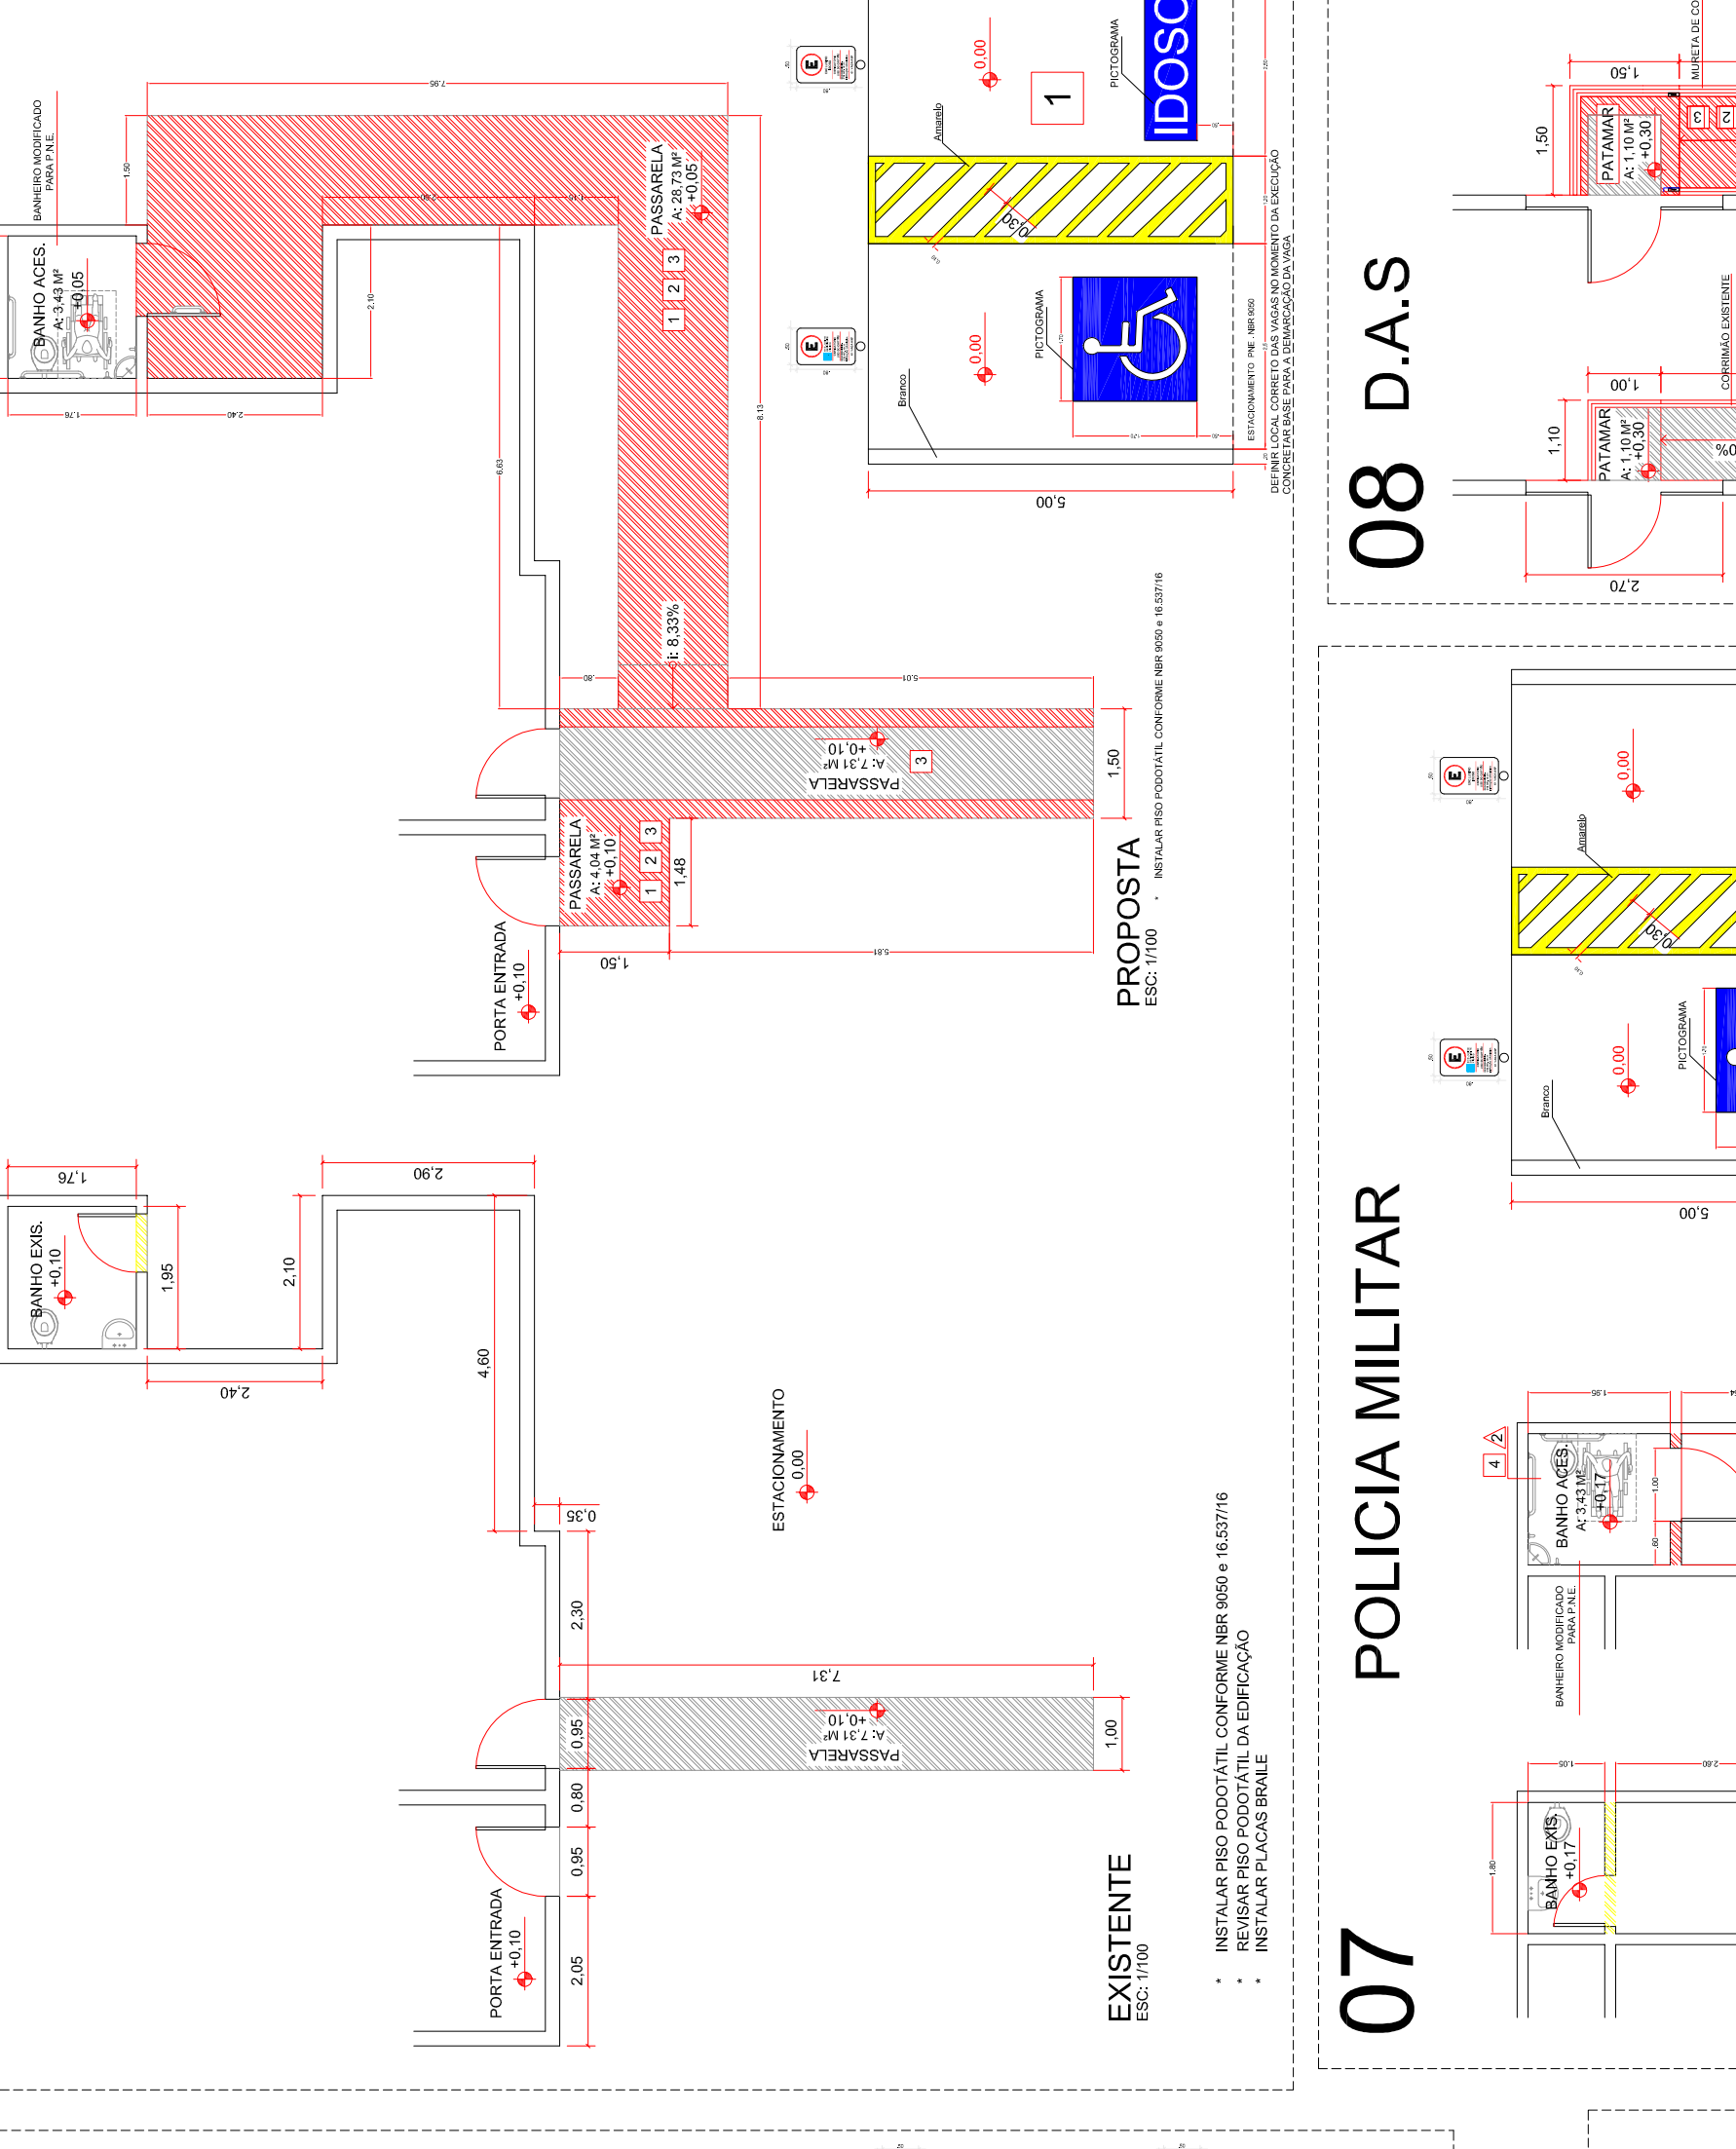


1- FORRO MADEIRA

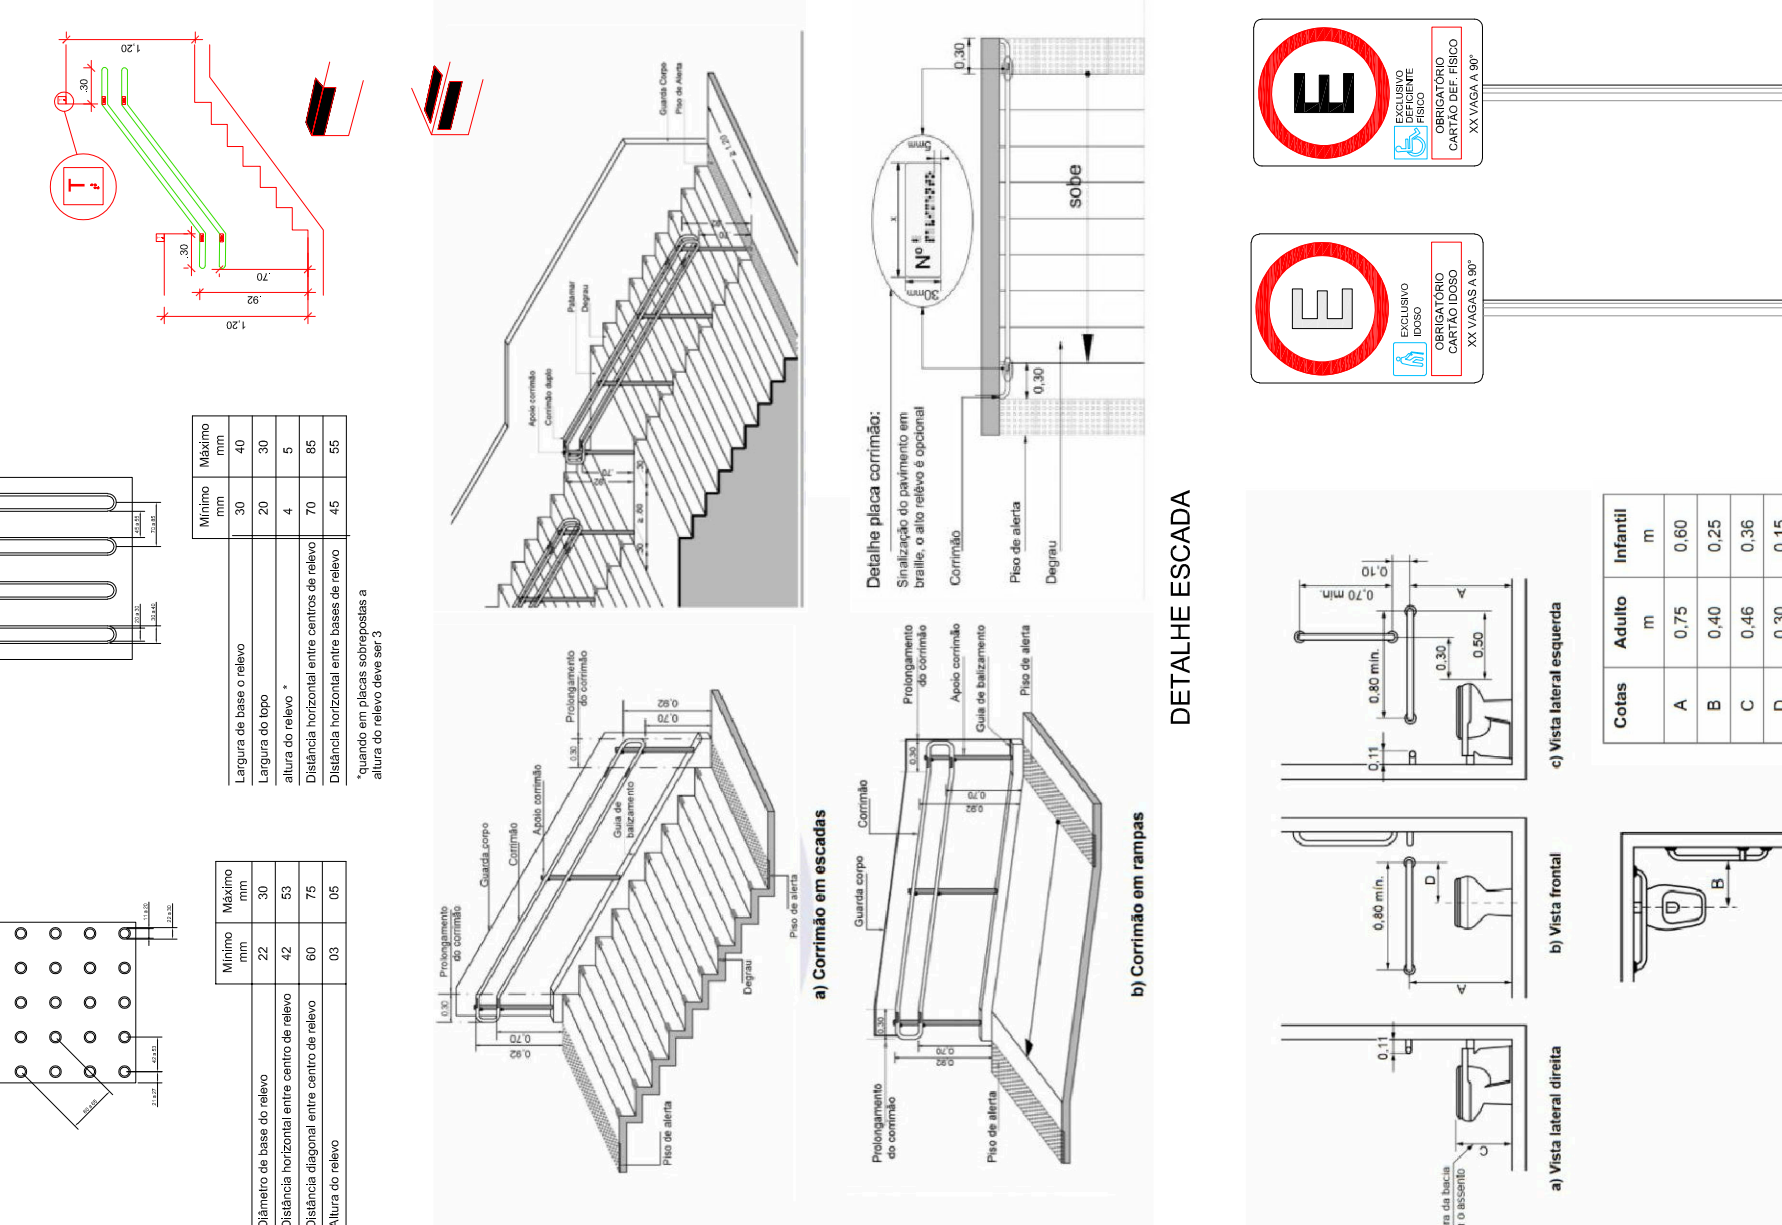


PROJETO

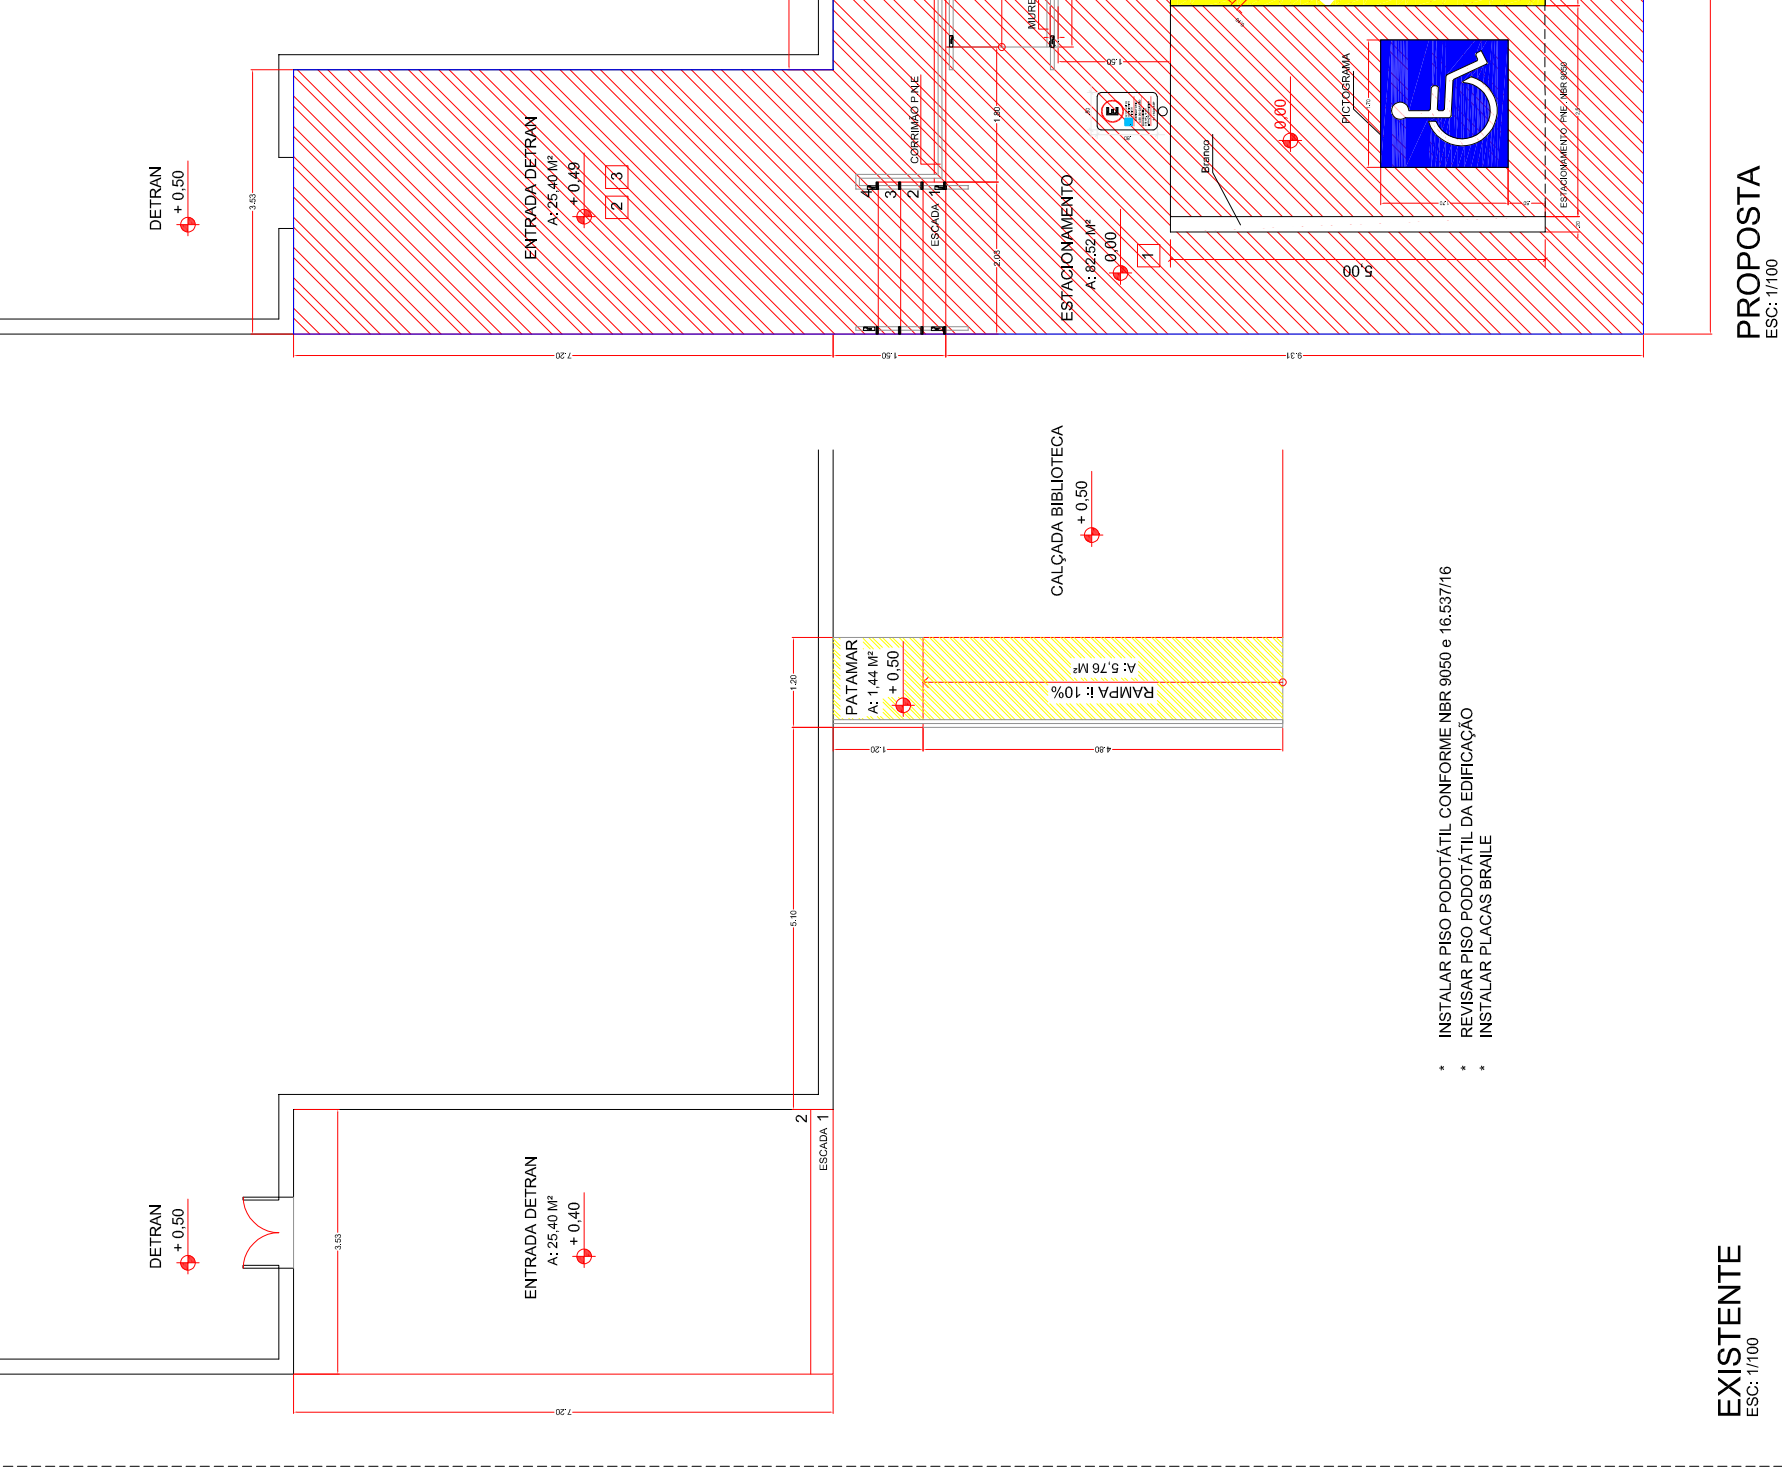

PROJETO BÁSICO

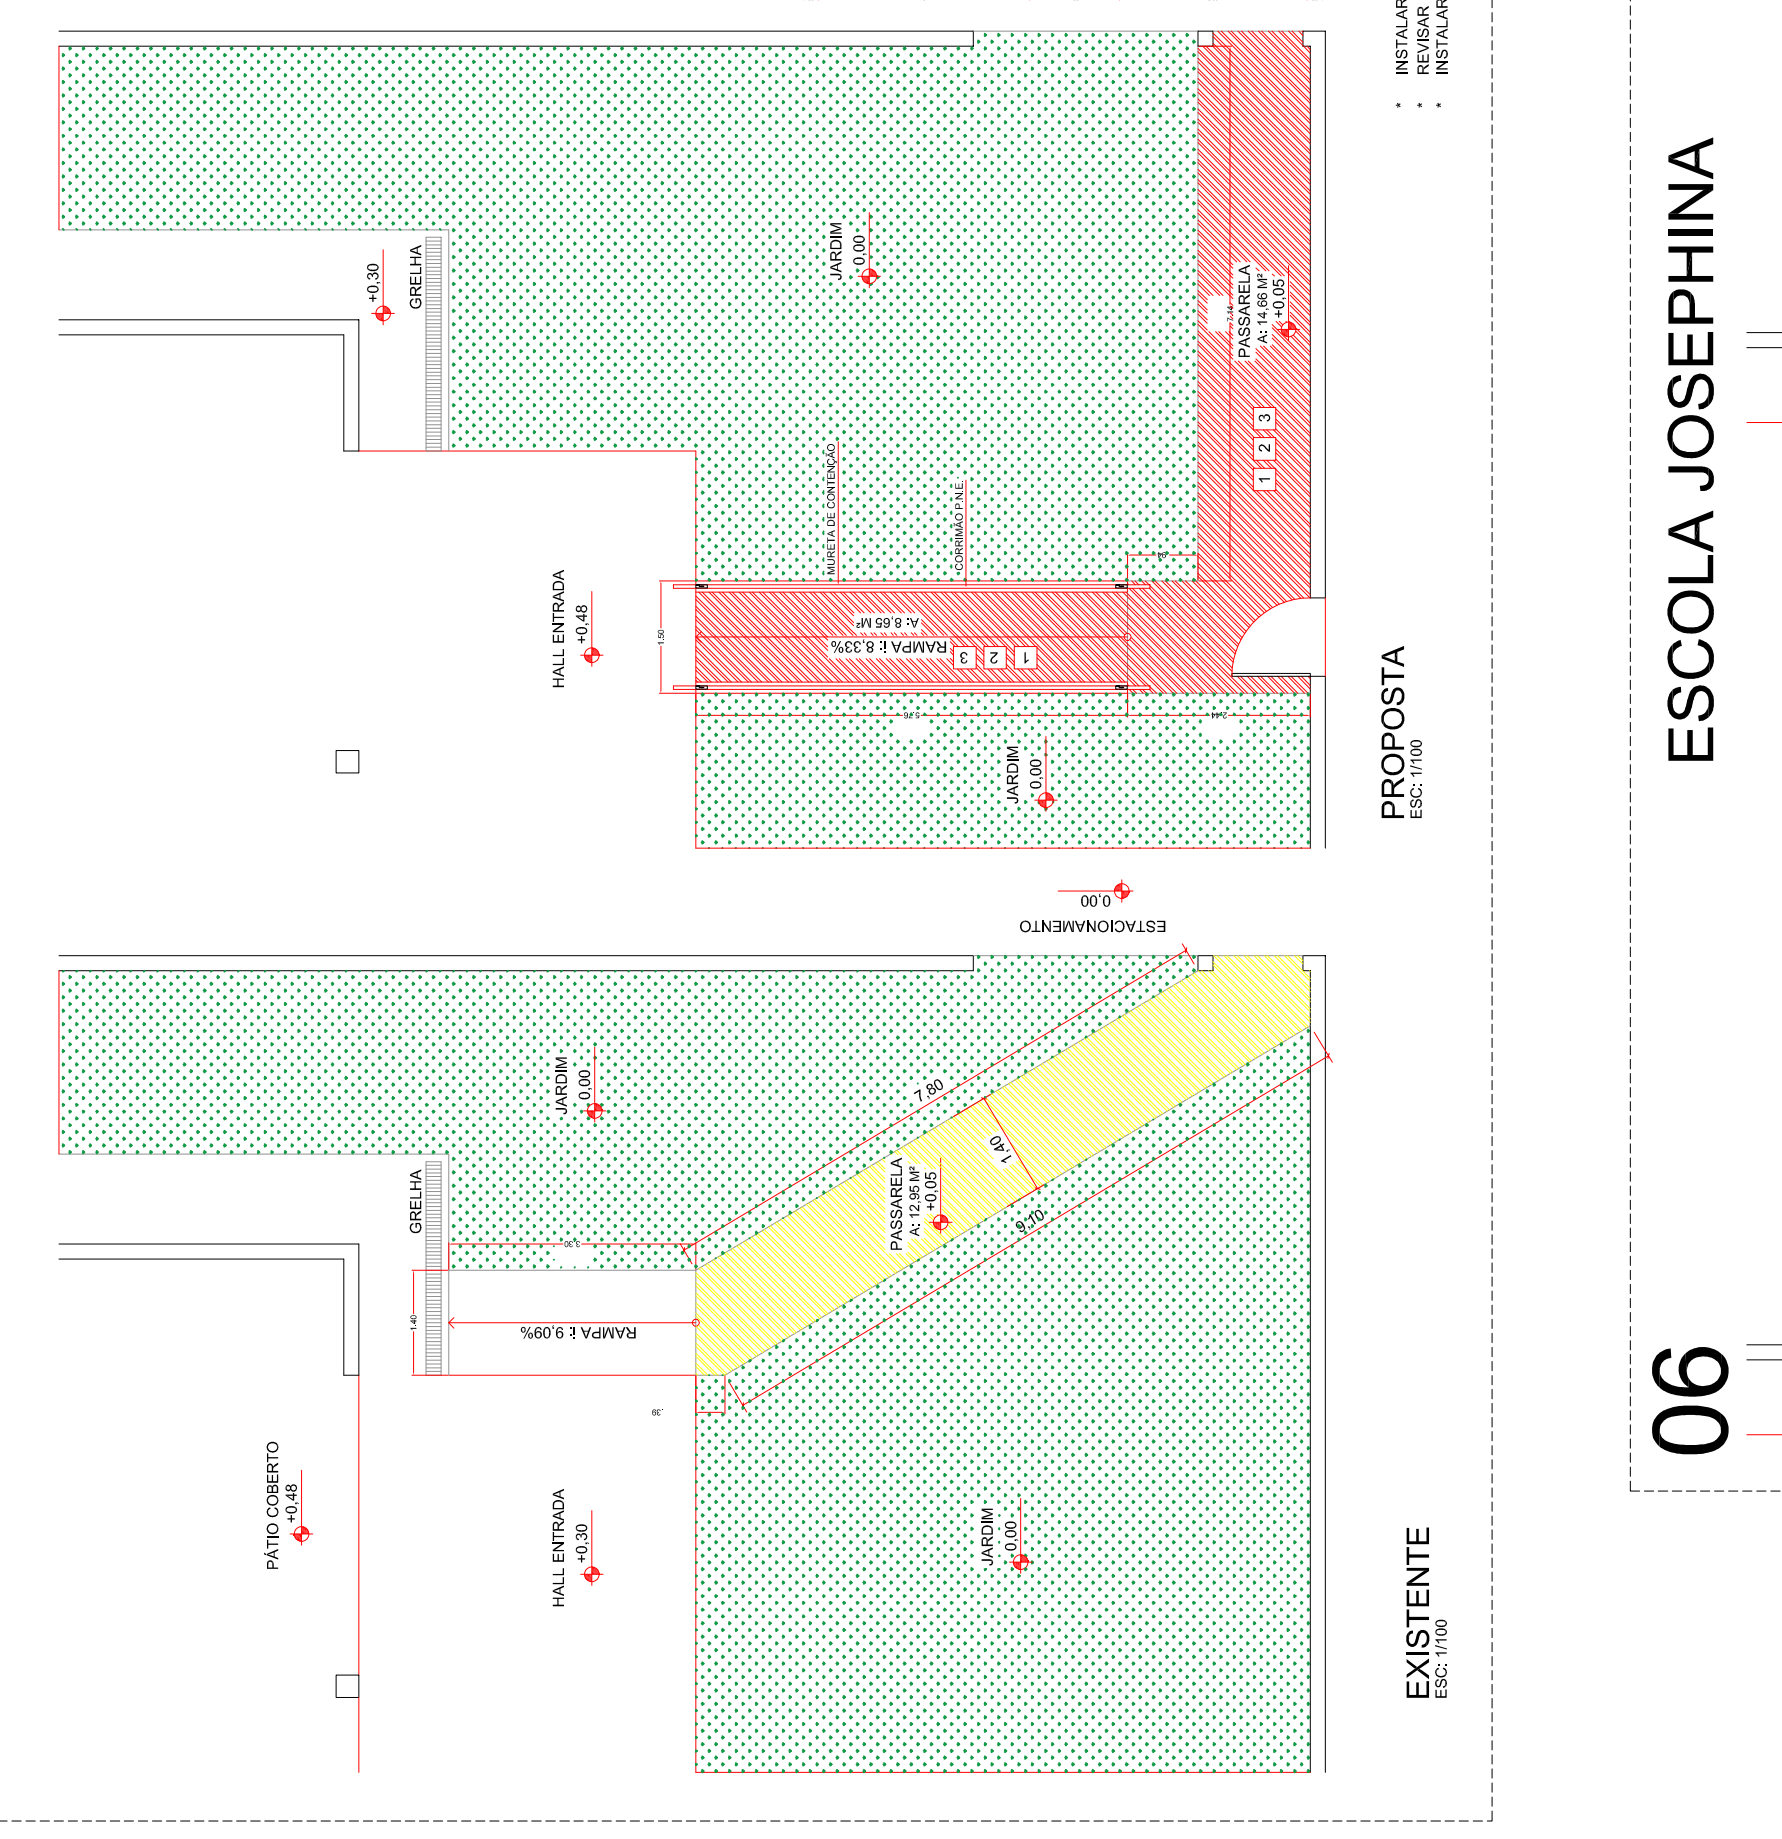

INDICADAS

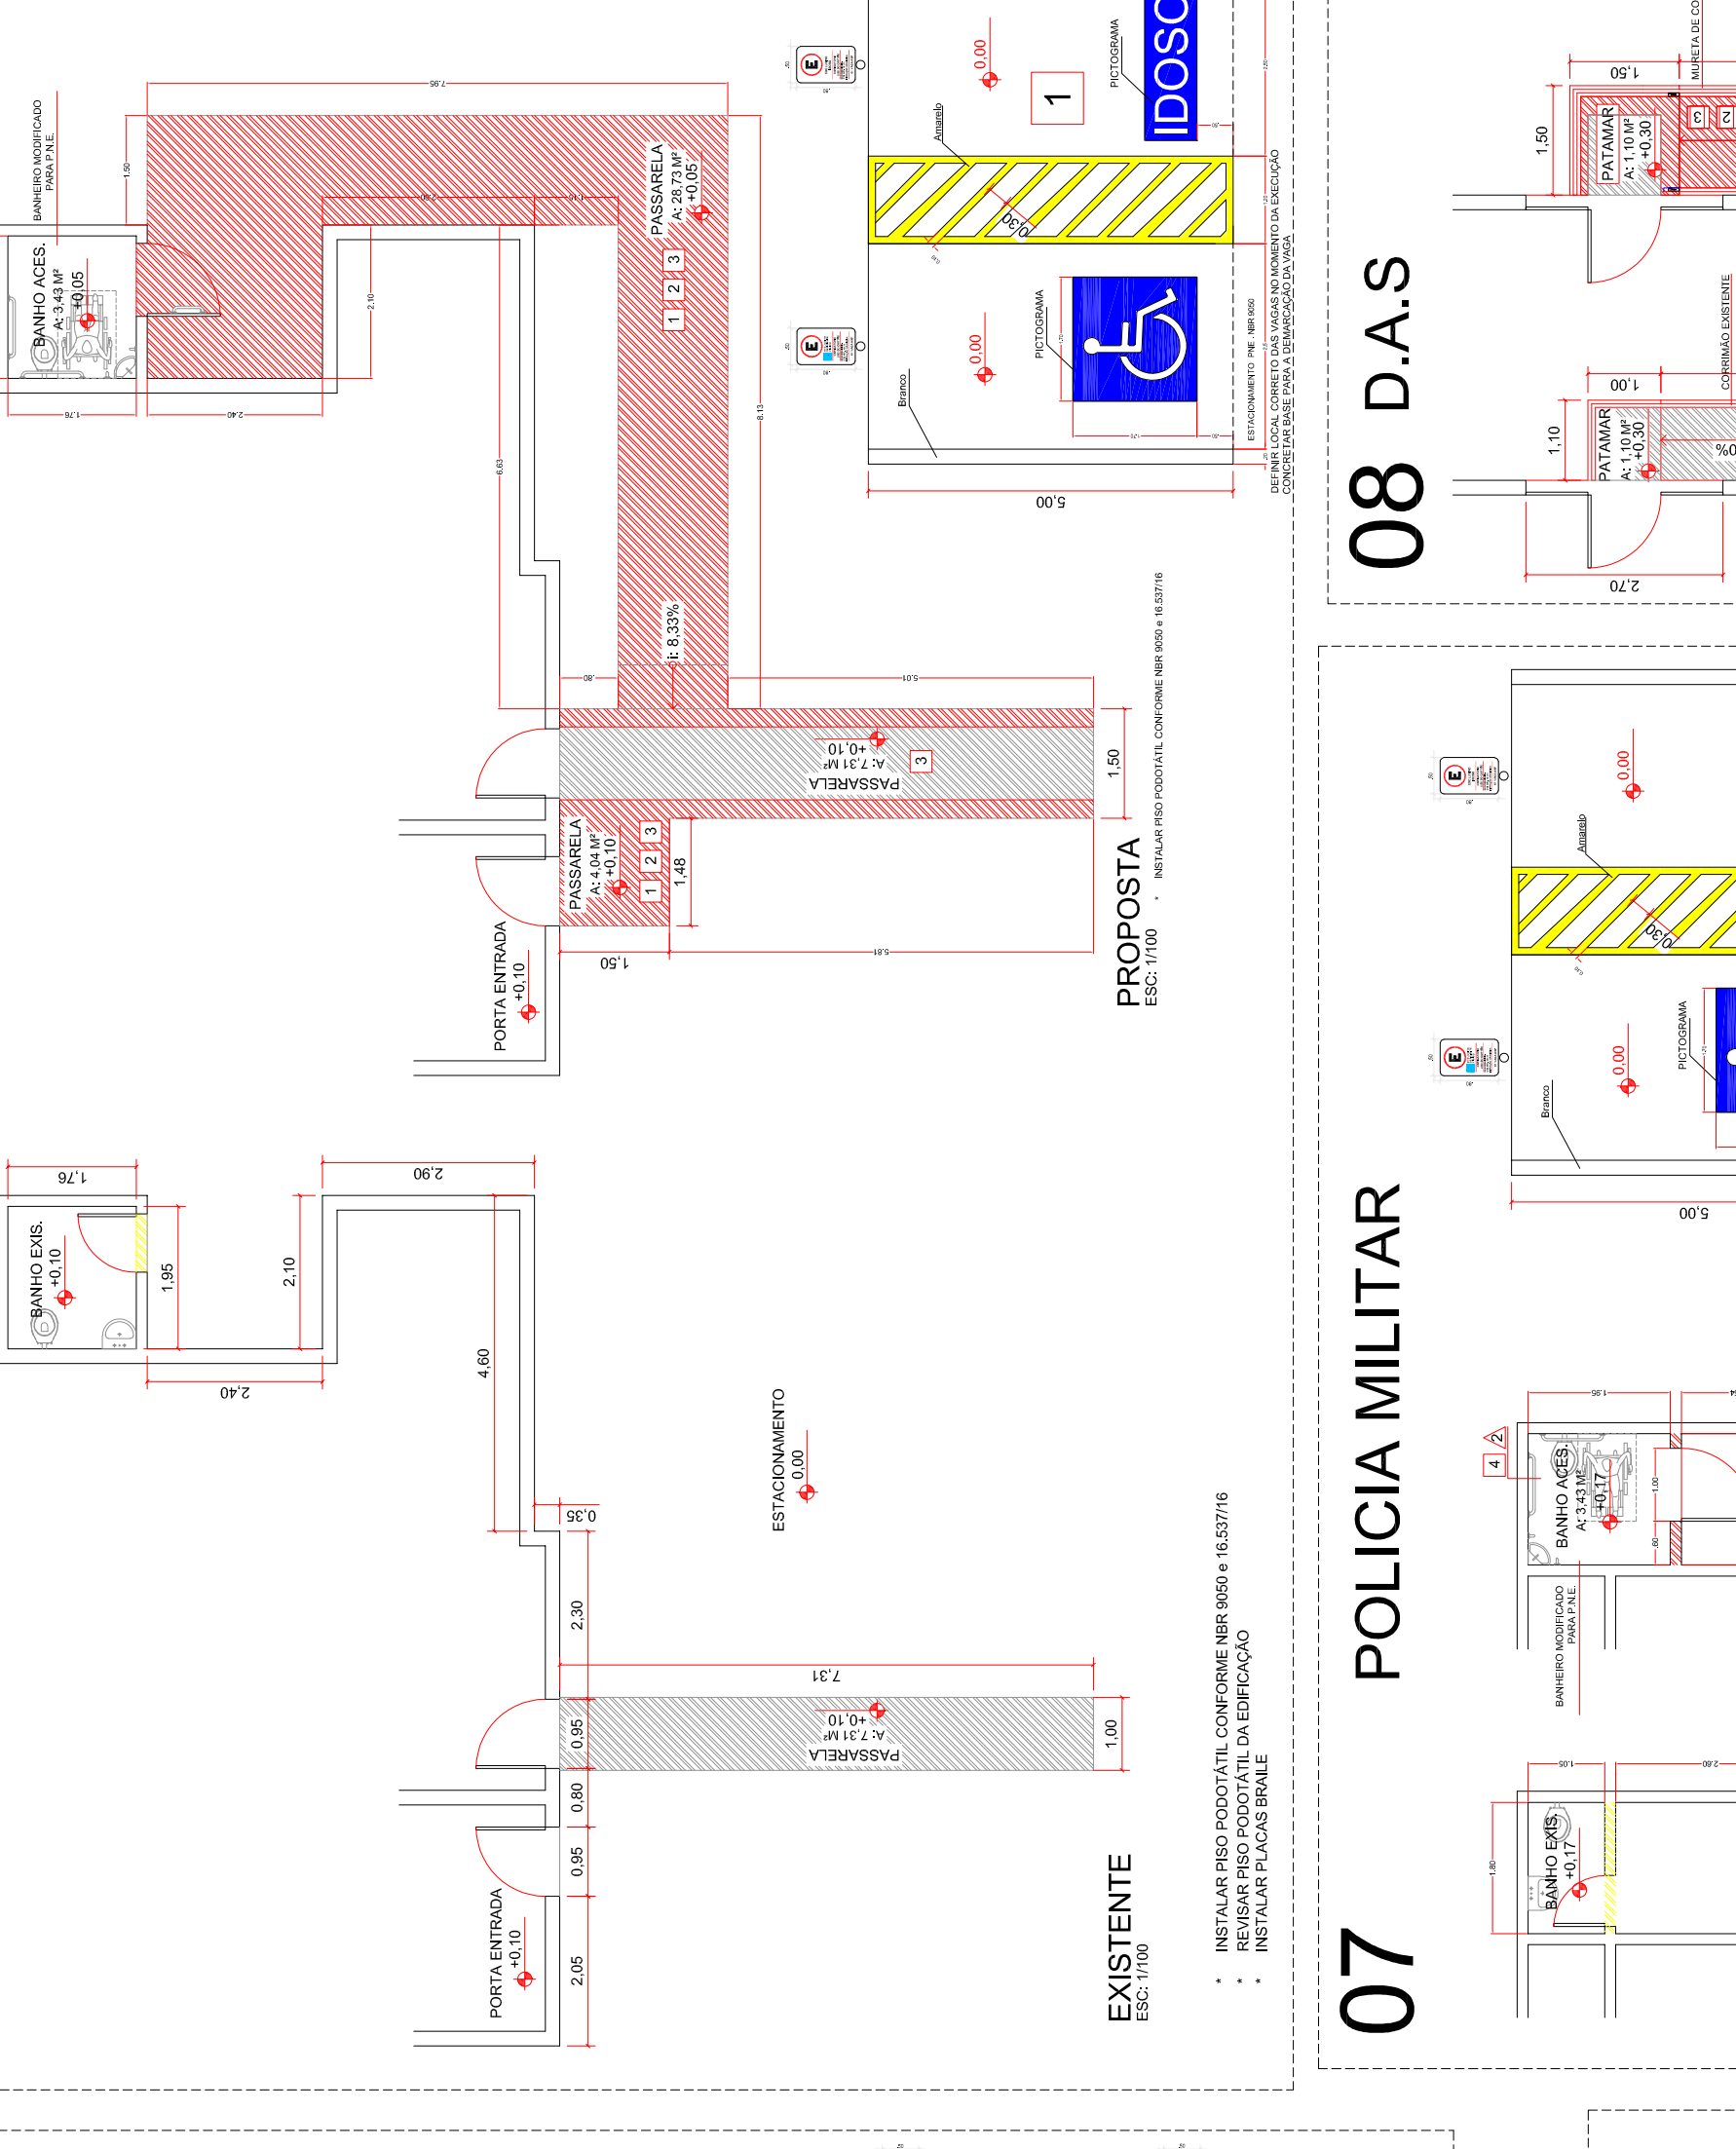

01 00

