


QUADRO DE ÁREAS


TRECHOS	N.º DE ESTACAS	METRAGEM (M)	LARGURA (M)	QUANTIDADE (M²)
INICI: Loteira dos Remanesidos FIM: Campo do Vargem	23 Estacas+15,776	475,776	6,00	2.854,656 m²
EMBOCADURAS				28,044 m²
A – B	23 Estacos	460,00	6,00	2.760,00 m²
B – C	23 Estacos	460,00	6,00	2.760,00 m²
INICIO : C FIMAL : Inicio do Pavimento	7 Estacos+6,887	146,887	6,00	881,322 m²
OBS: ESTACAS DISTANTES A CADA 20 METROS				TOTAL GERAL 9.284,02 m²

LEGENDA

ÁREA A SER PAVIMENTADA

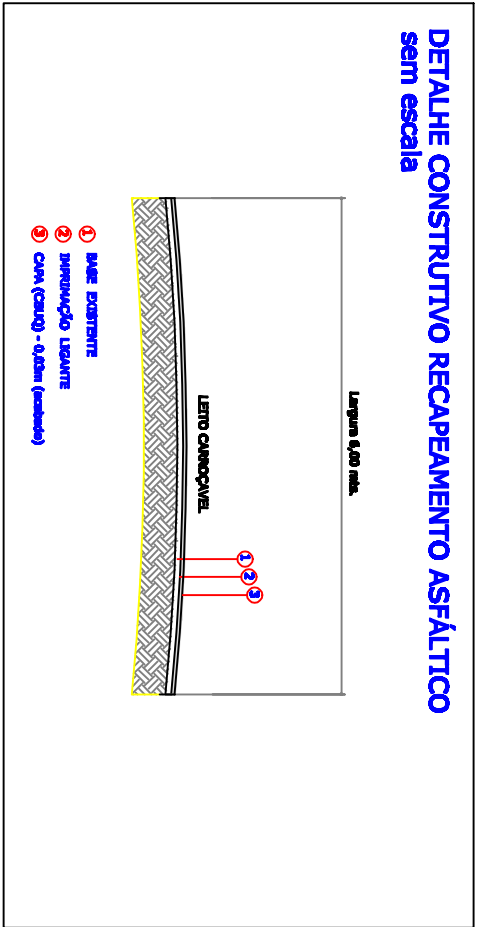

TRECHO TOTAL s/escala

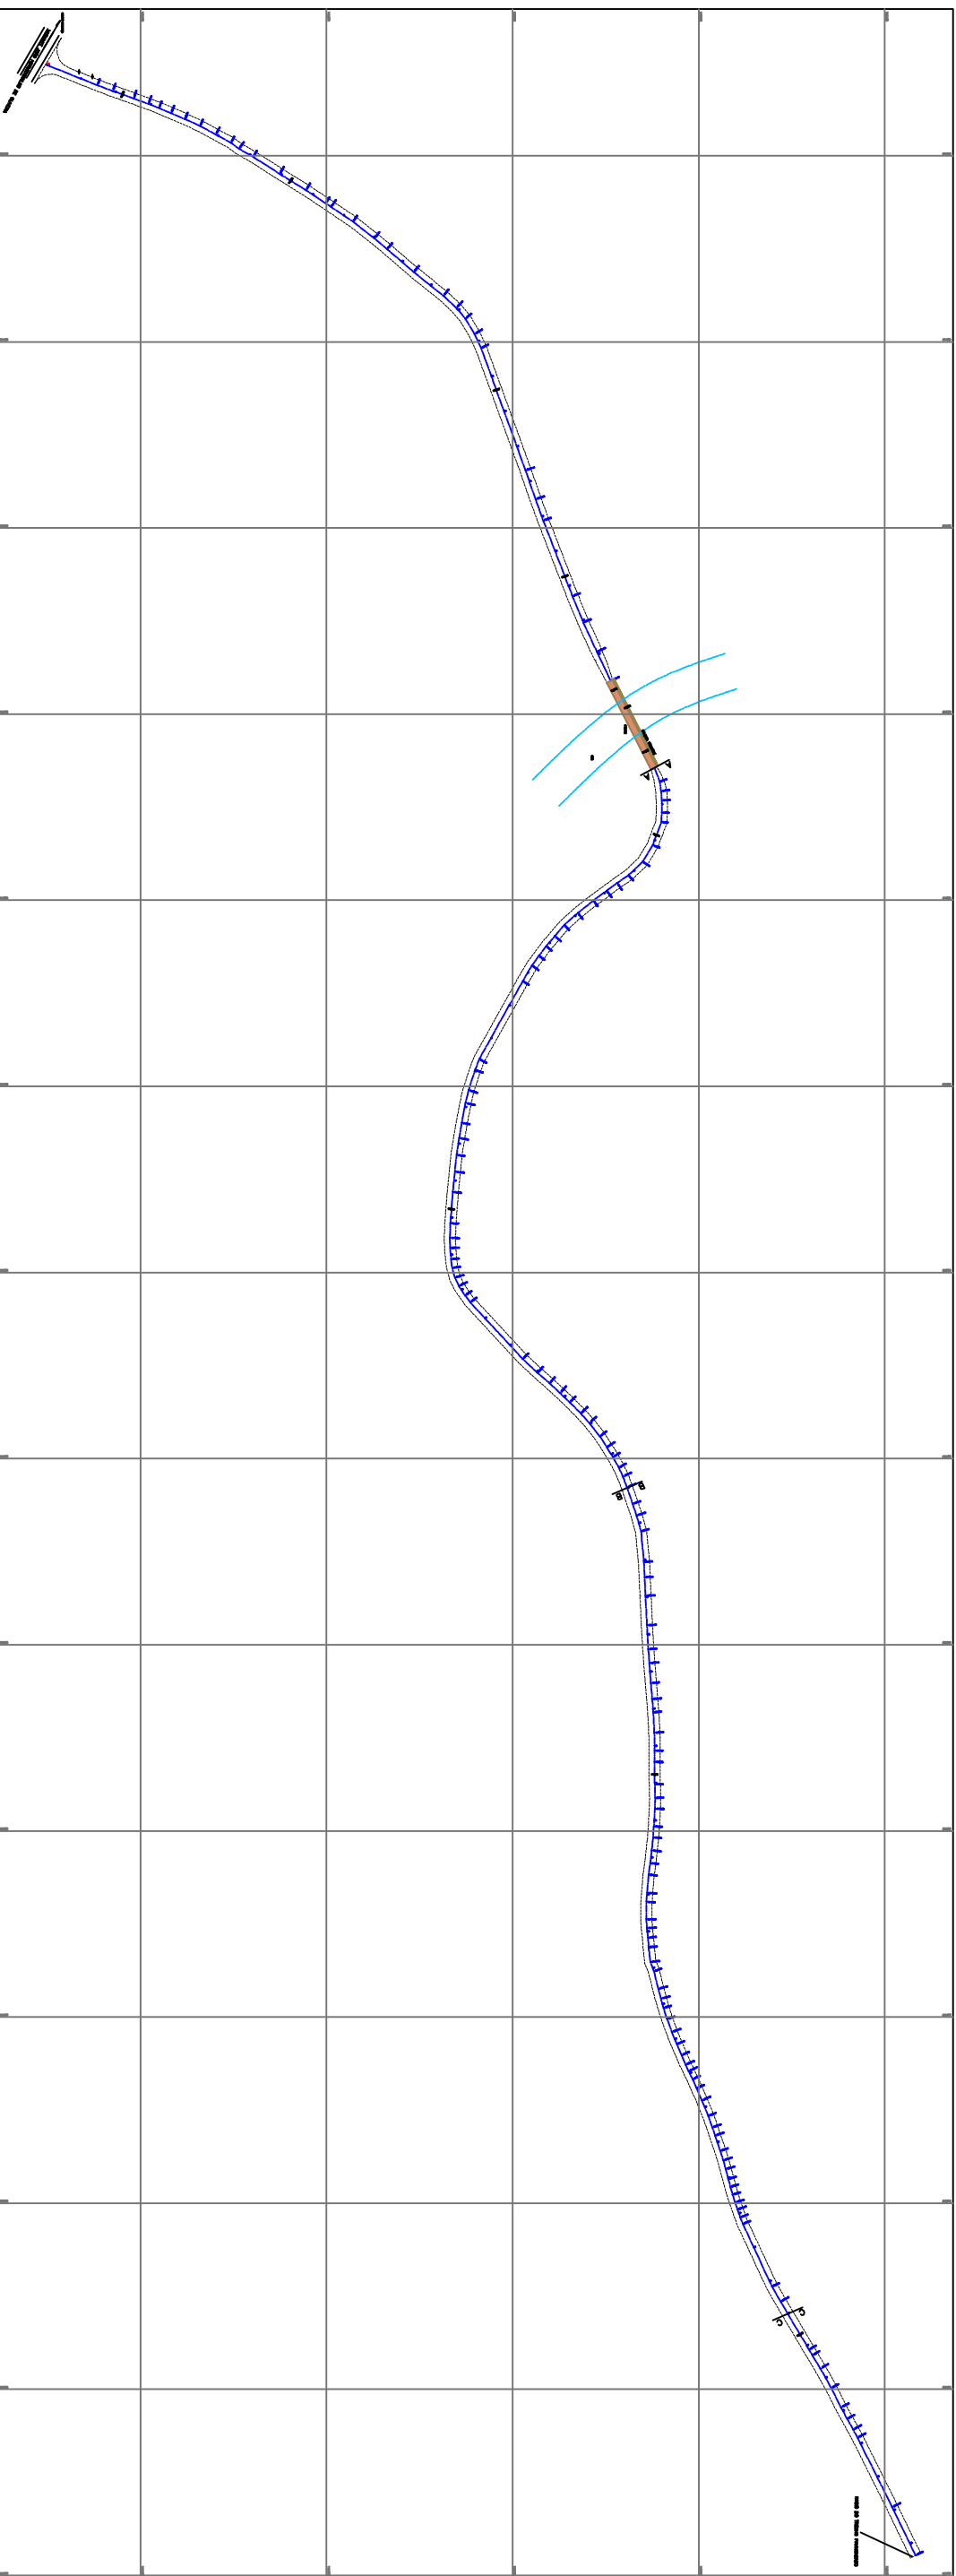

PROJETO COMPLETO FOLHA 01/01

PROPRIETARIA : PREFEITURA DO MUNICÍPIO DE VARGEM

LOCAL: Estrada Olímpia Cardoso Pinto – Vargem/SP.

OBRA: Pavimentação Asfáltica

ESCALA: 1:500

ÁREA TOTAL

PAVIMENTAÇÃO ASFÁLTICA - 9.284,02 M²

PREFEITURA DO MUNICÍPIO DE VARGEM

AUTOR DO PROJETO

Eng.º José Carlos Bello Junior
C.R.C. 000.191.144.44
ART. N.º 206/2001 08011066

OBSERVAÇÕES