

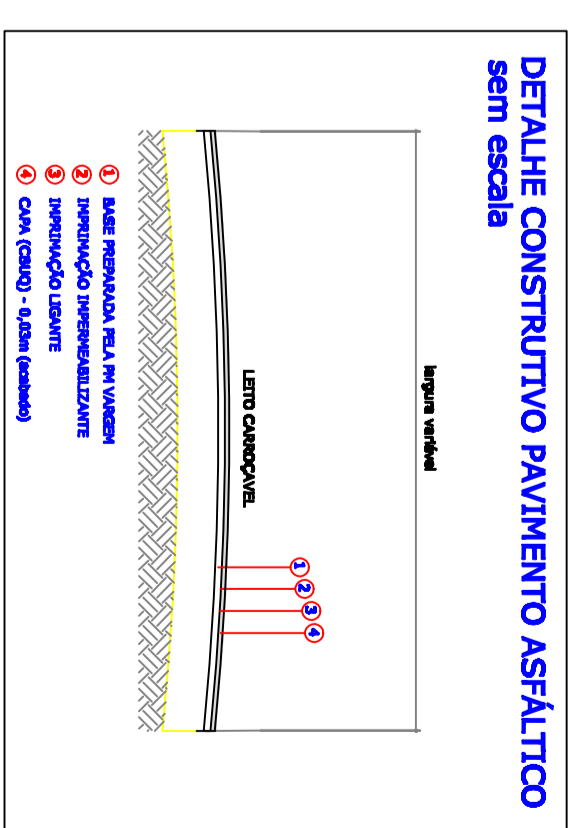
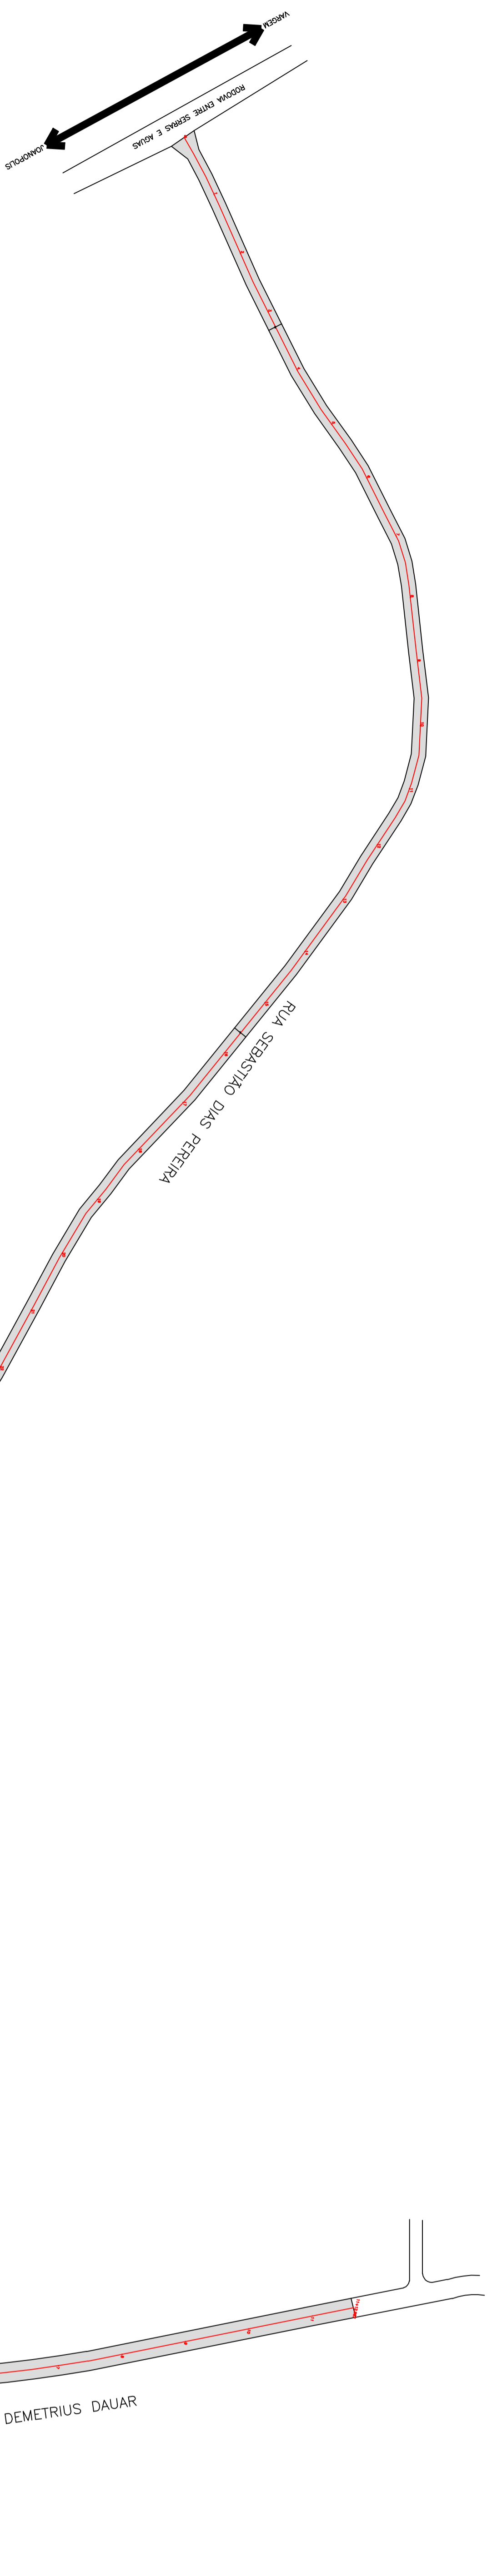



Rua Sebastião Dias Pereira	Extensão: 800,00 m
Rua sem denominação	Extensão: 185,03 m
Rua Domingos Cardoso Souza	Extensão: 300,00 m
Rua Adib Demétrius Daur	Extensão: 233,99 m

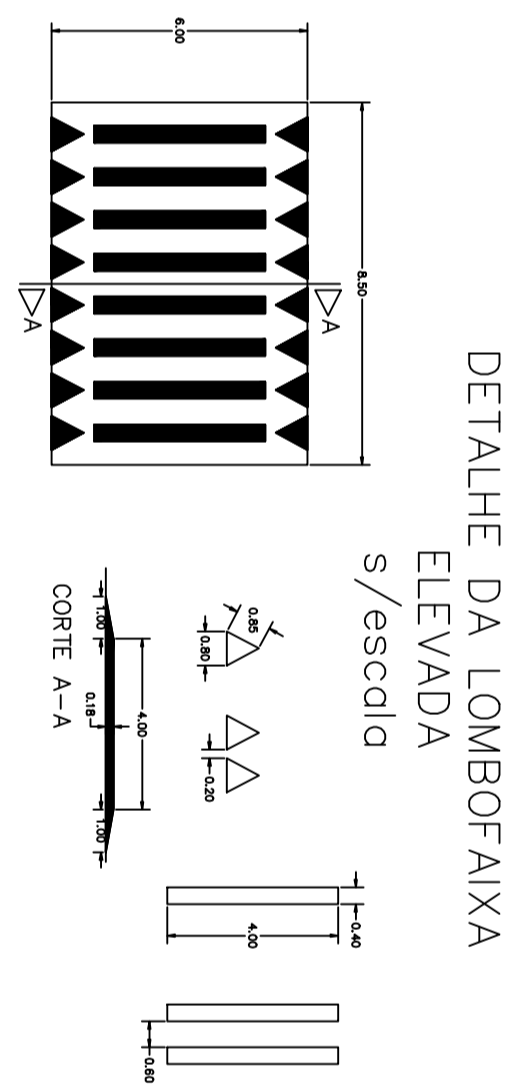


ÁREAS A SEREM PAVIMENTADAS

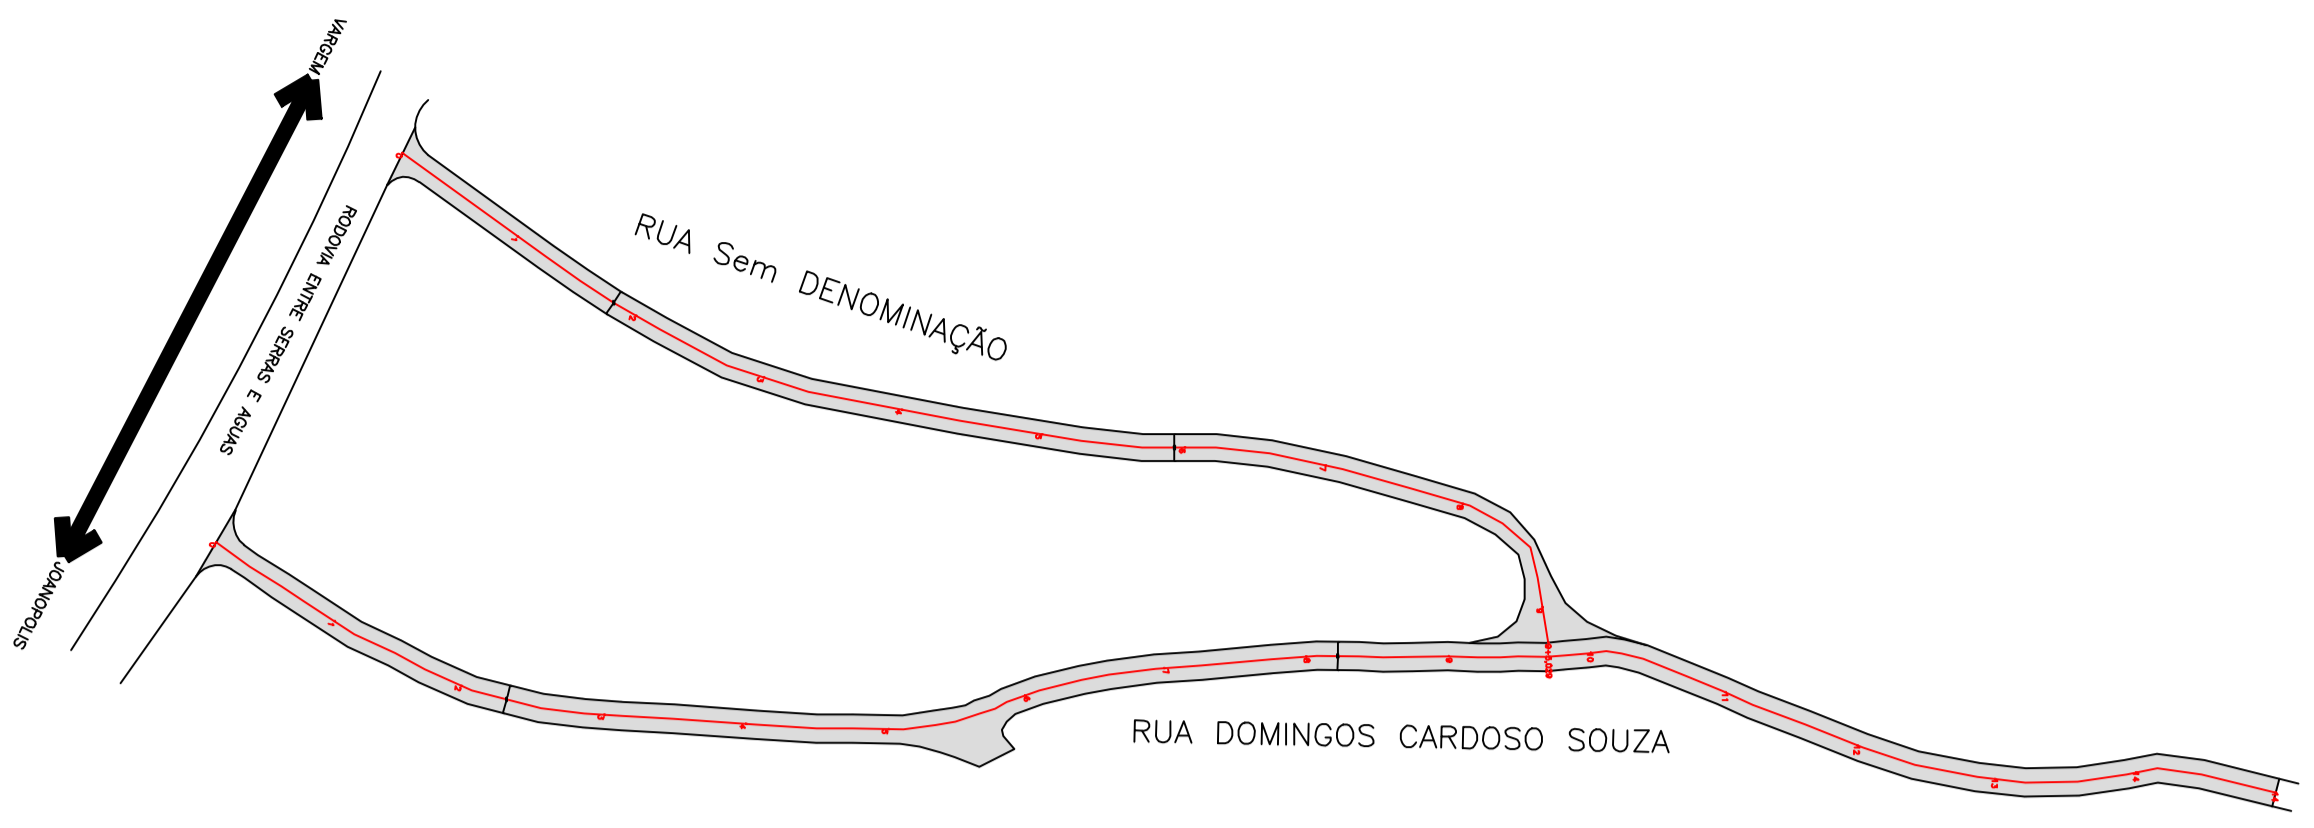

ÁREAS A SEREM RECAPEADAS

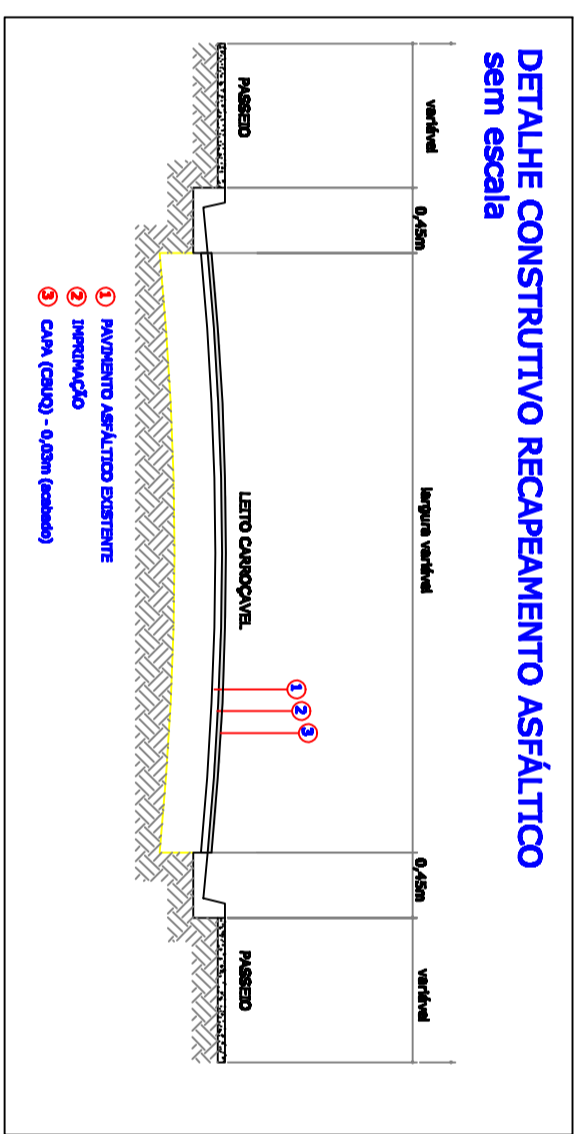


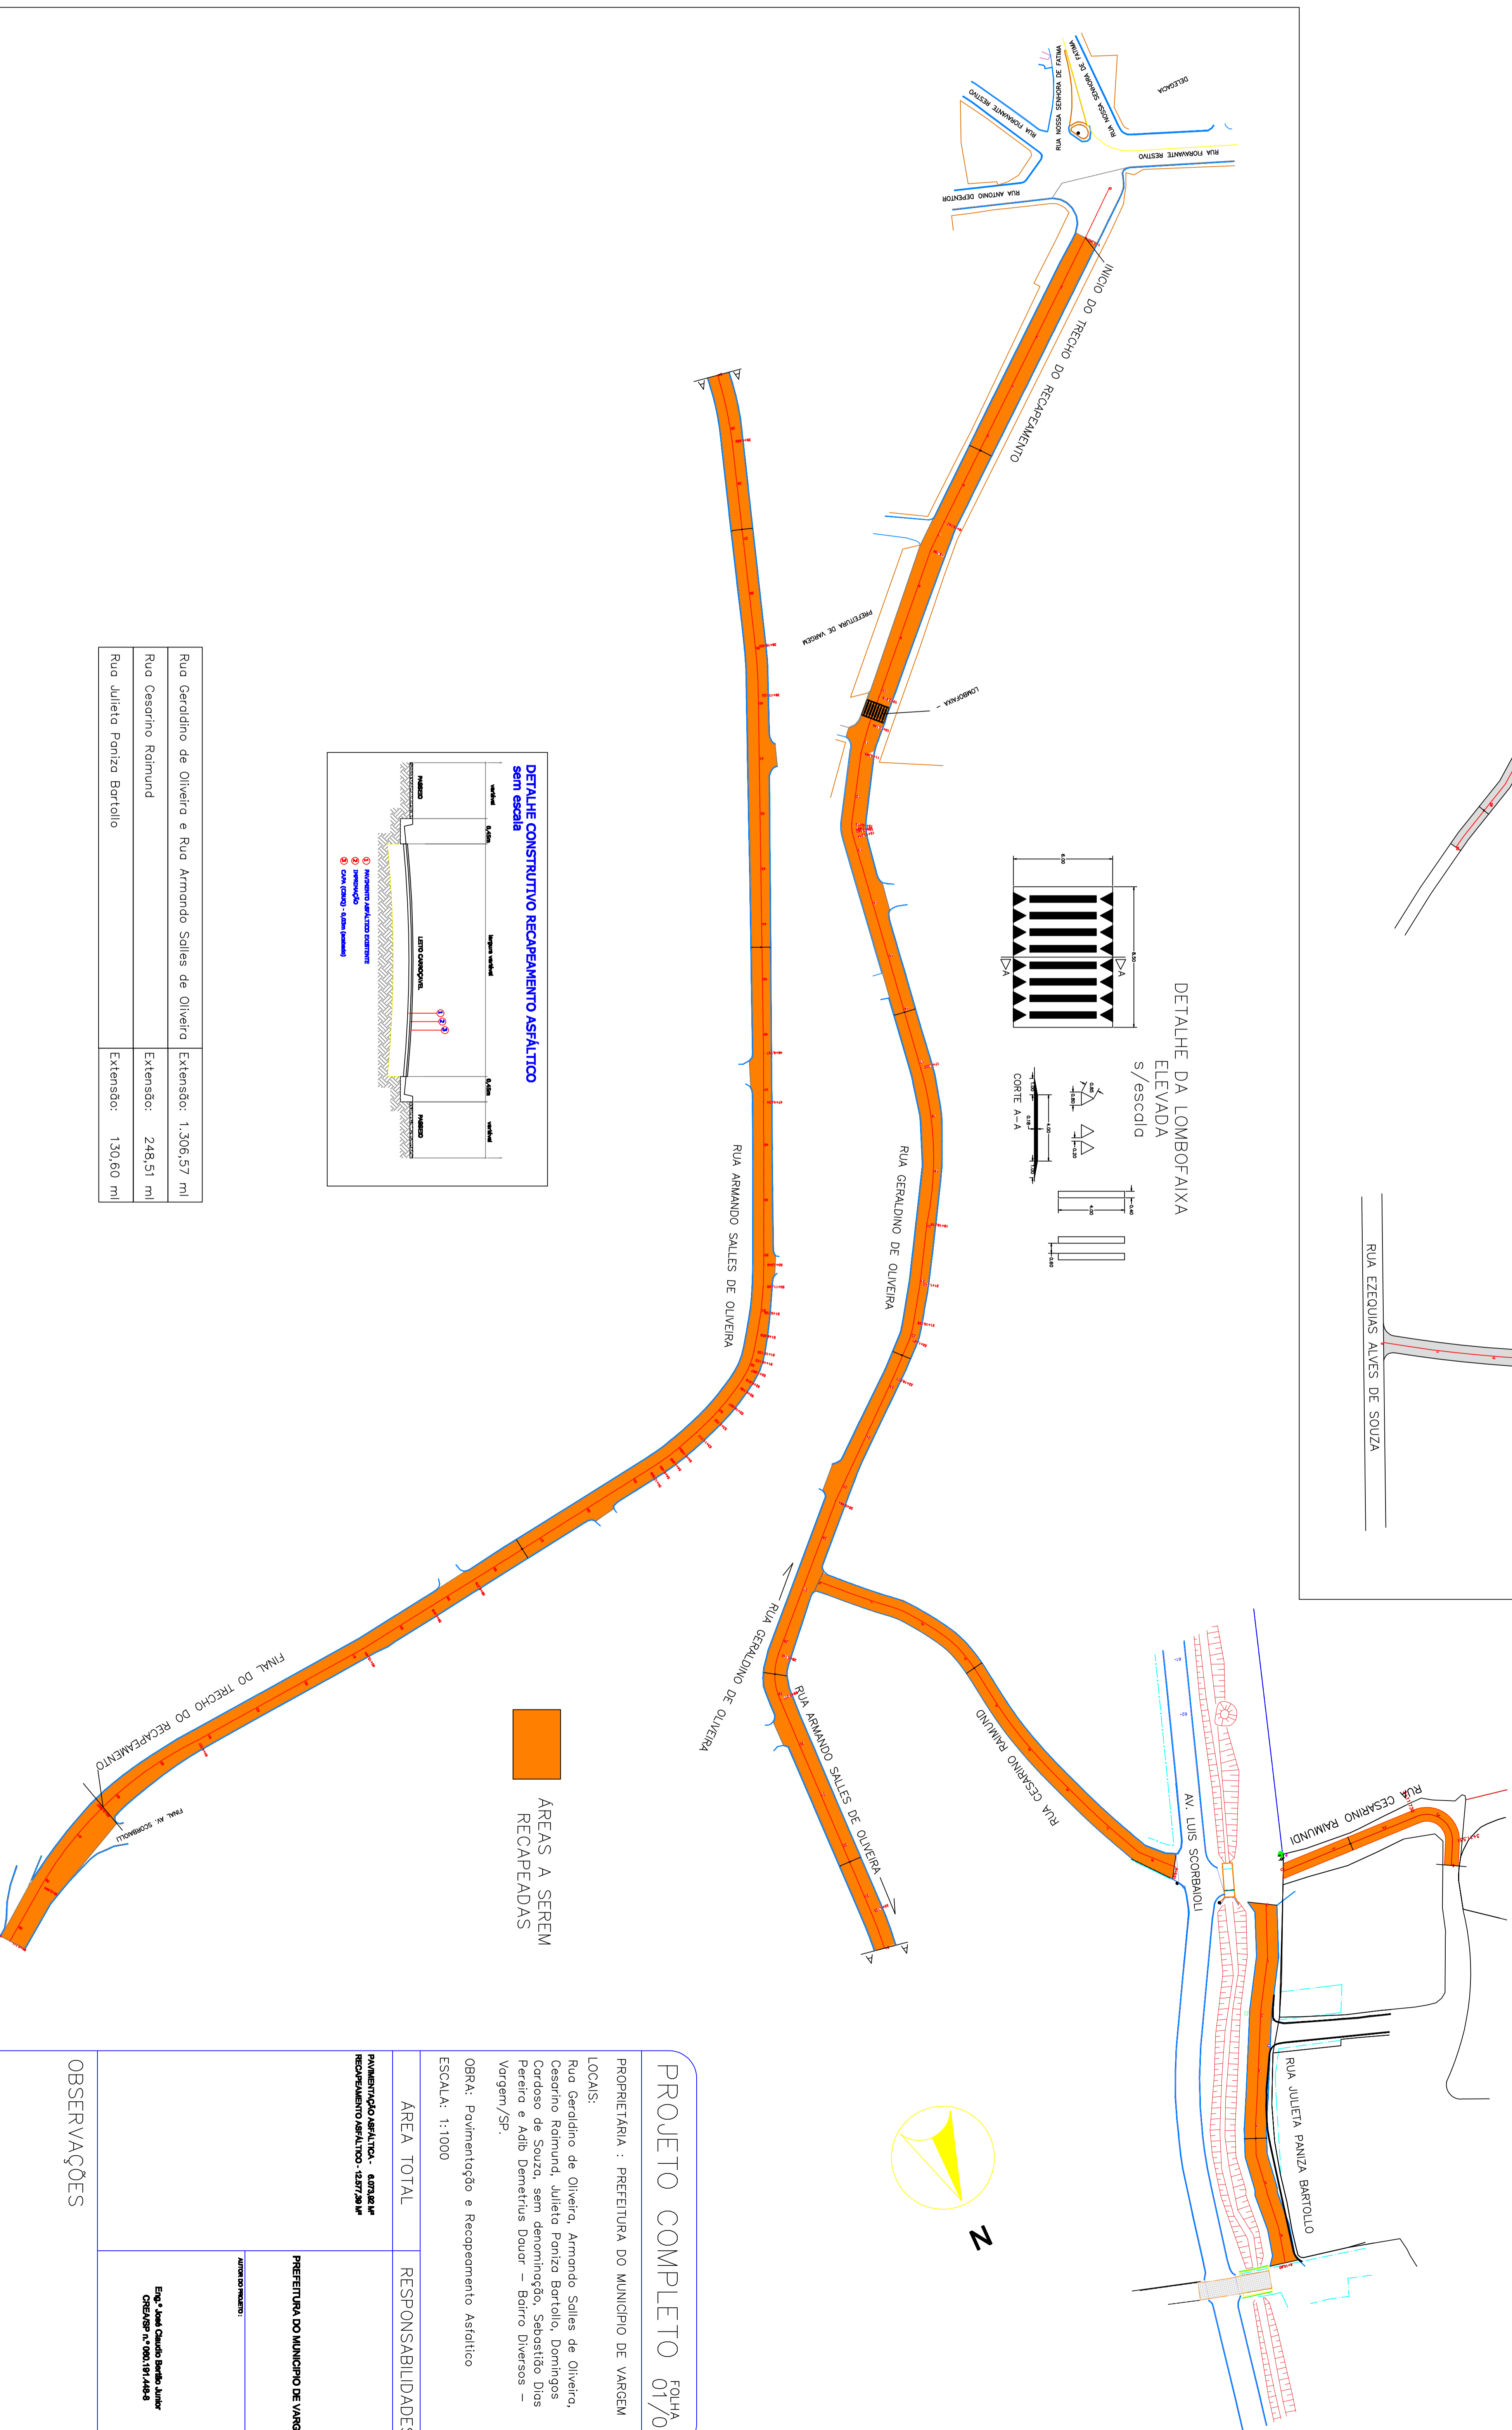

**PROJETO COMPLETO FOLHA 01/01**

PROPRIETÁRIA : PREFEITURA DO MUNICÍPIO DE VAREM  
 LOCALS:  
 OBRAS: Pavimentação e Recapeamento Asfáltico  
 ESCALA: 1:1000

ÁREA TOTAL	RESPONSABILIDADES


OBSERVAÇÕES