

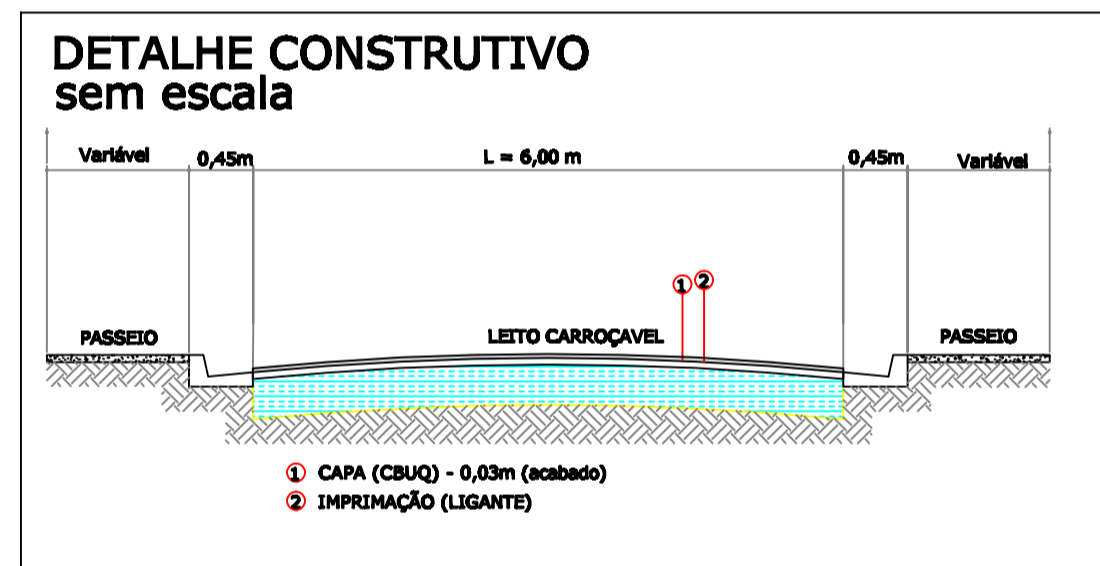


RUA ANA ROSA

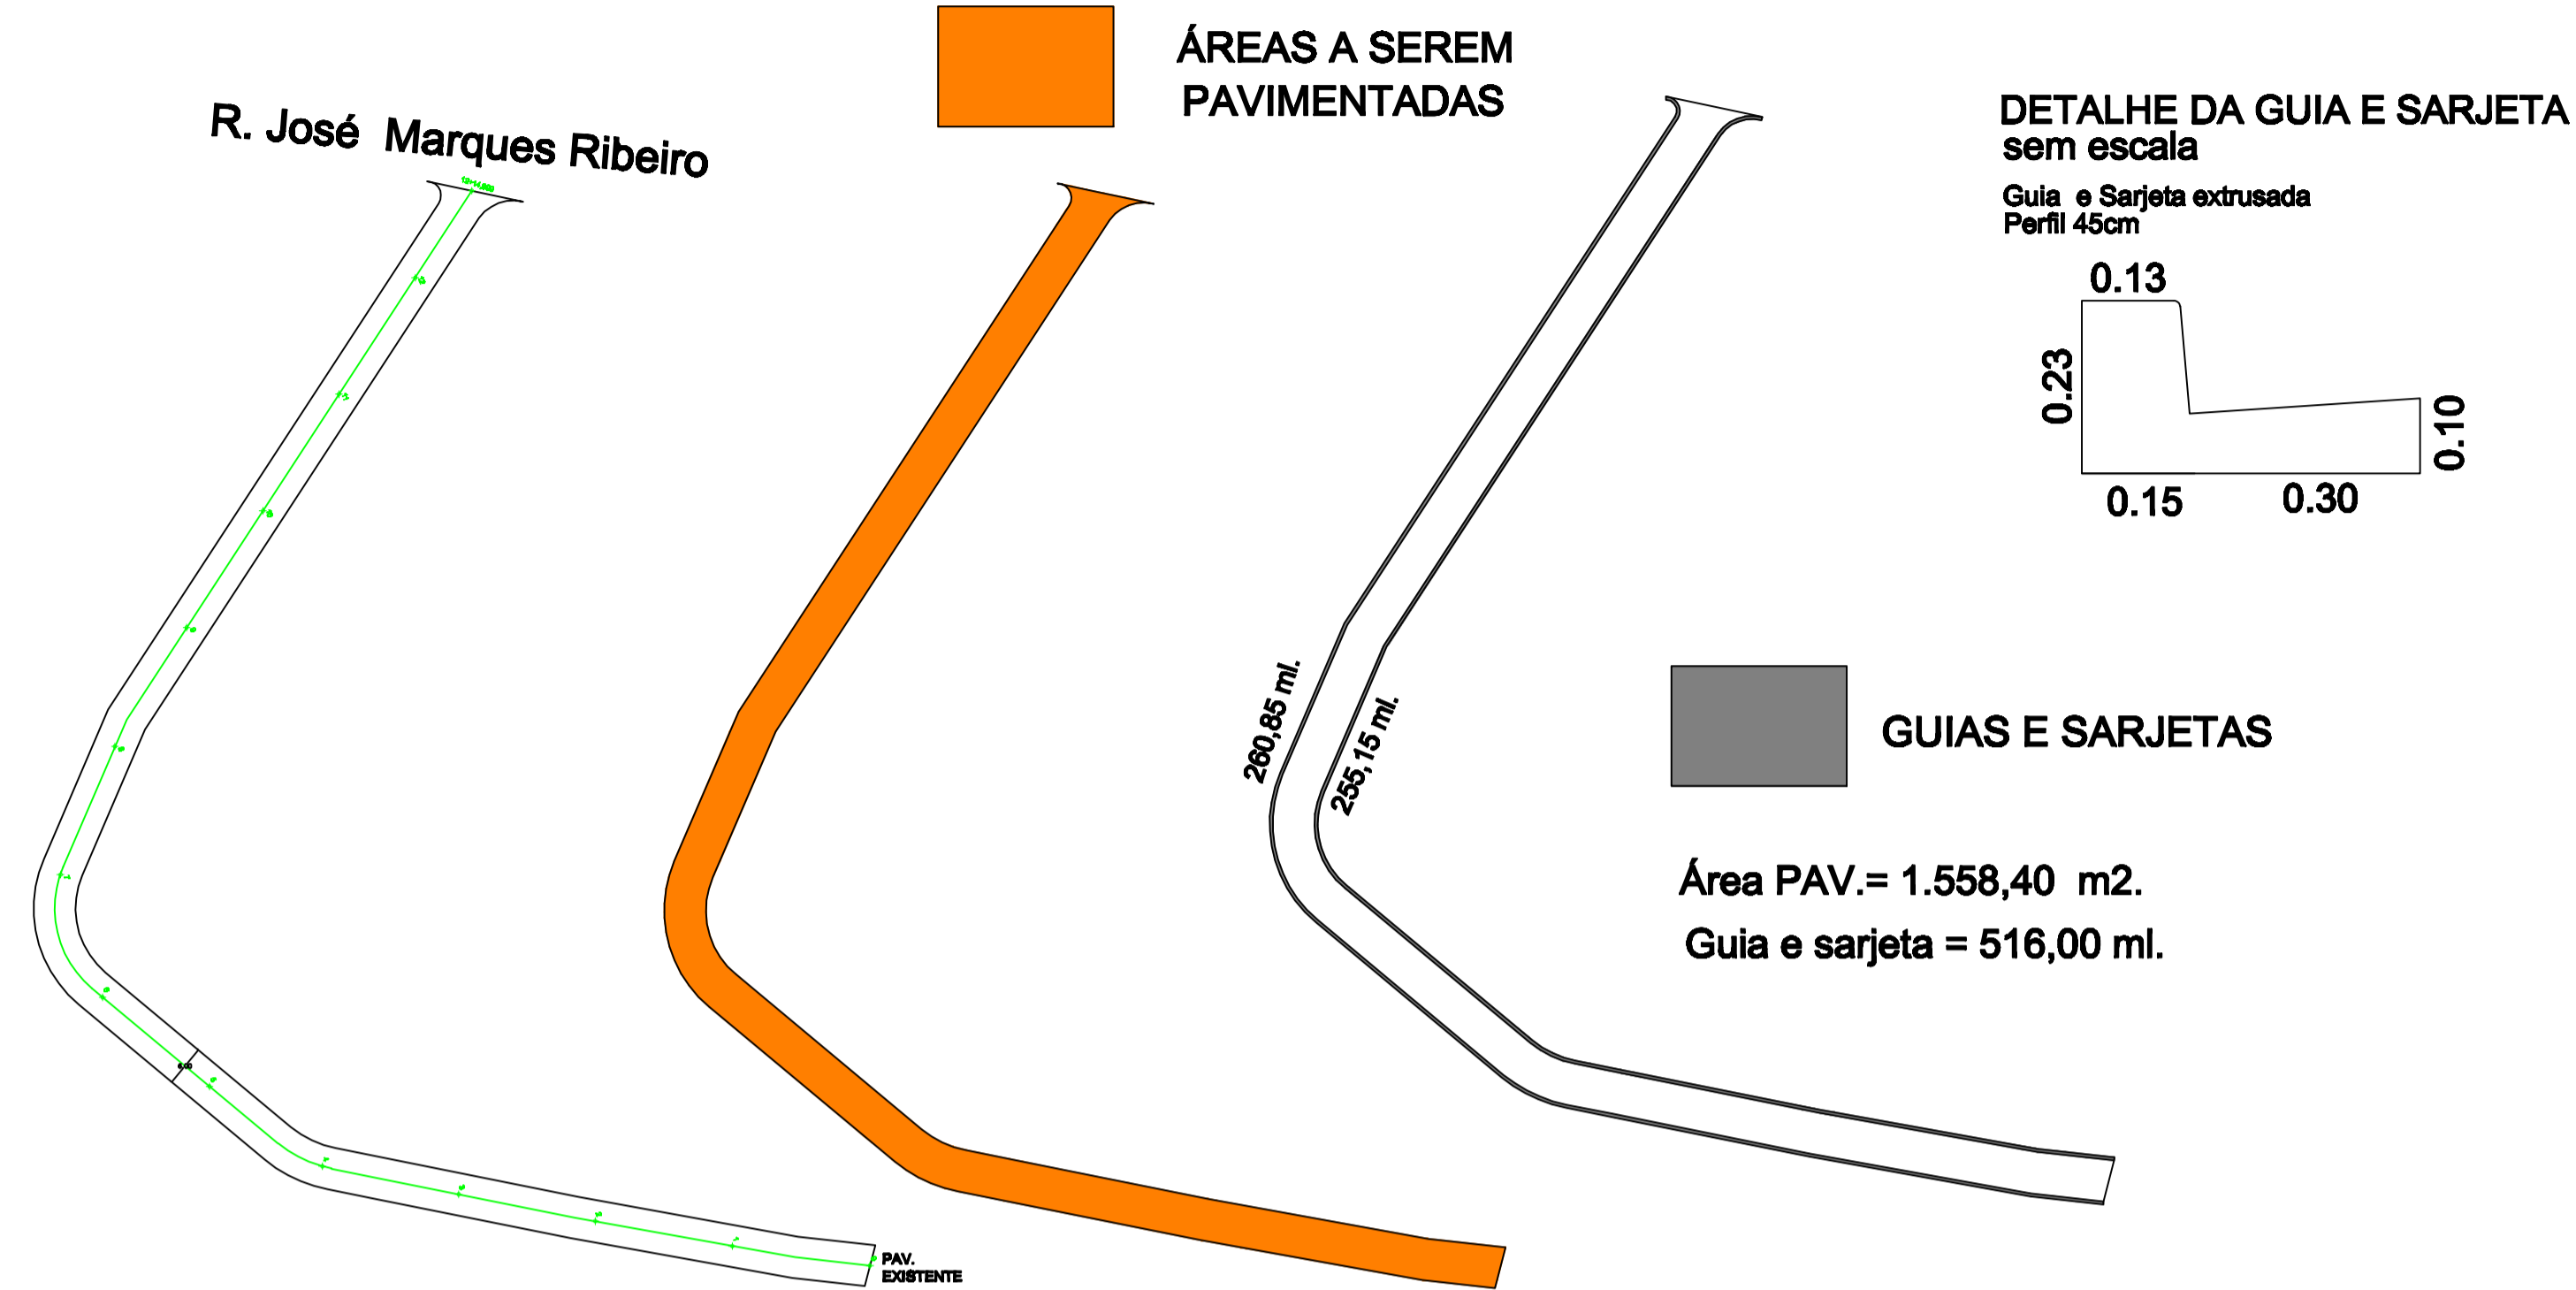

RUA NICOLAU CHEDE

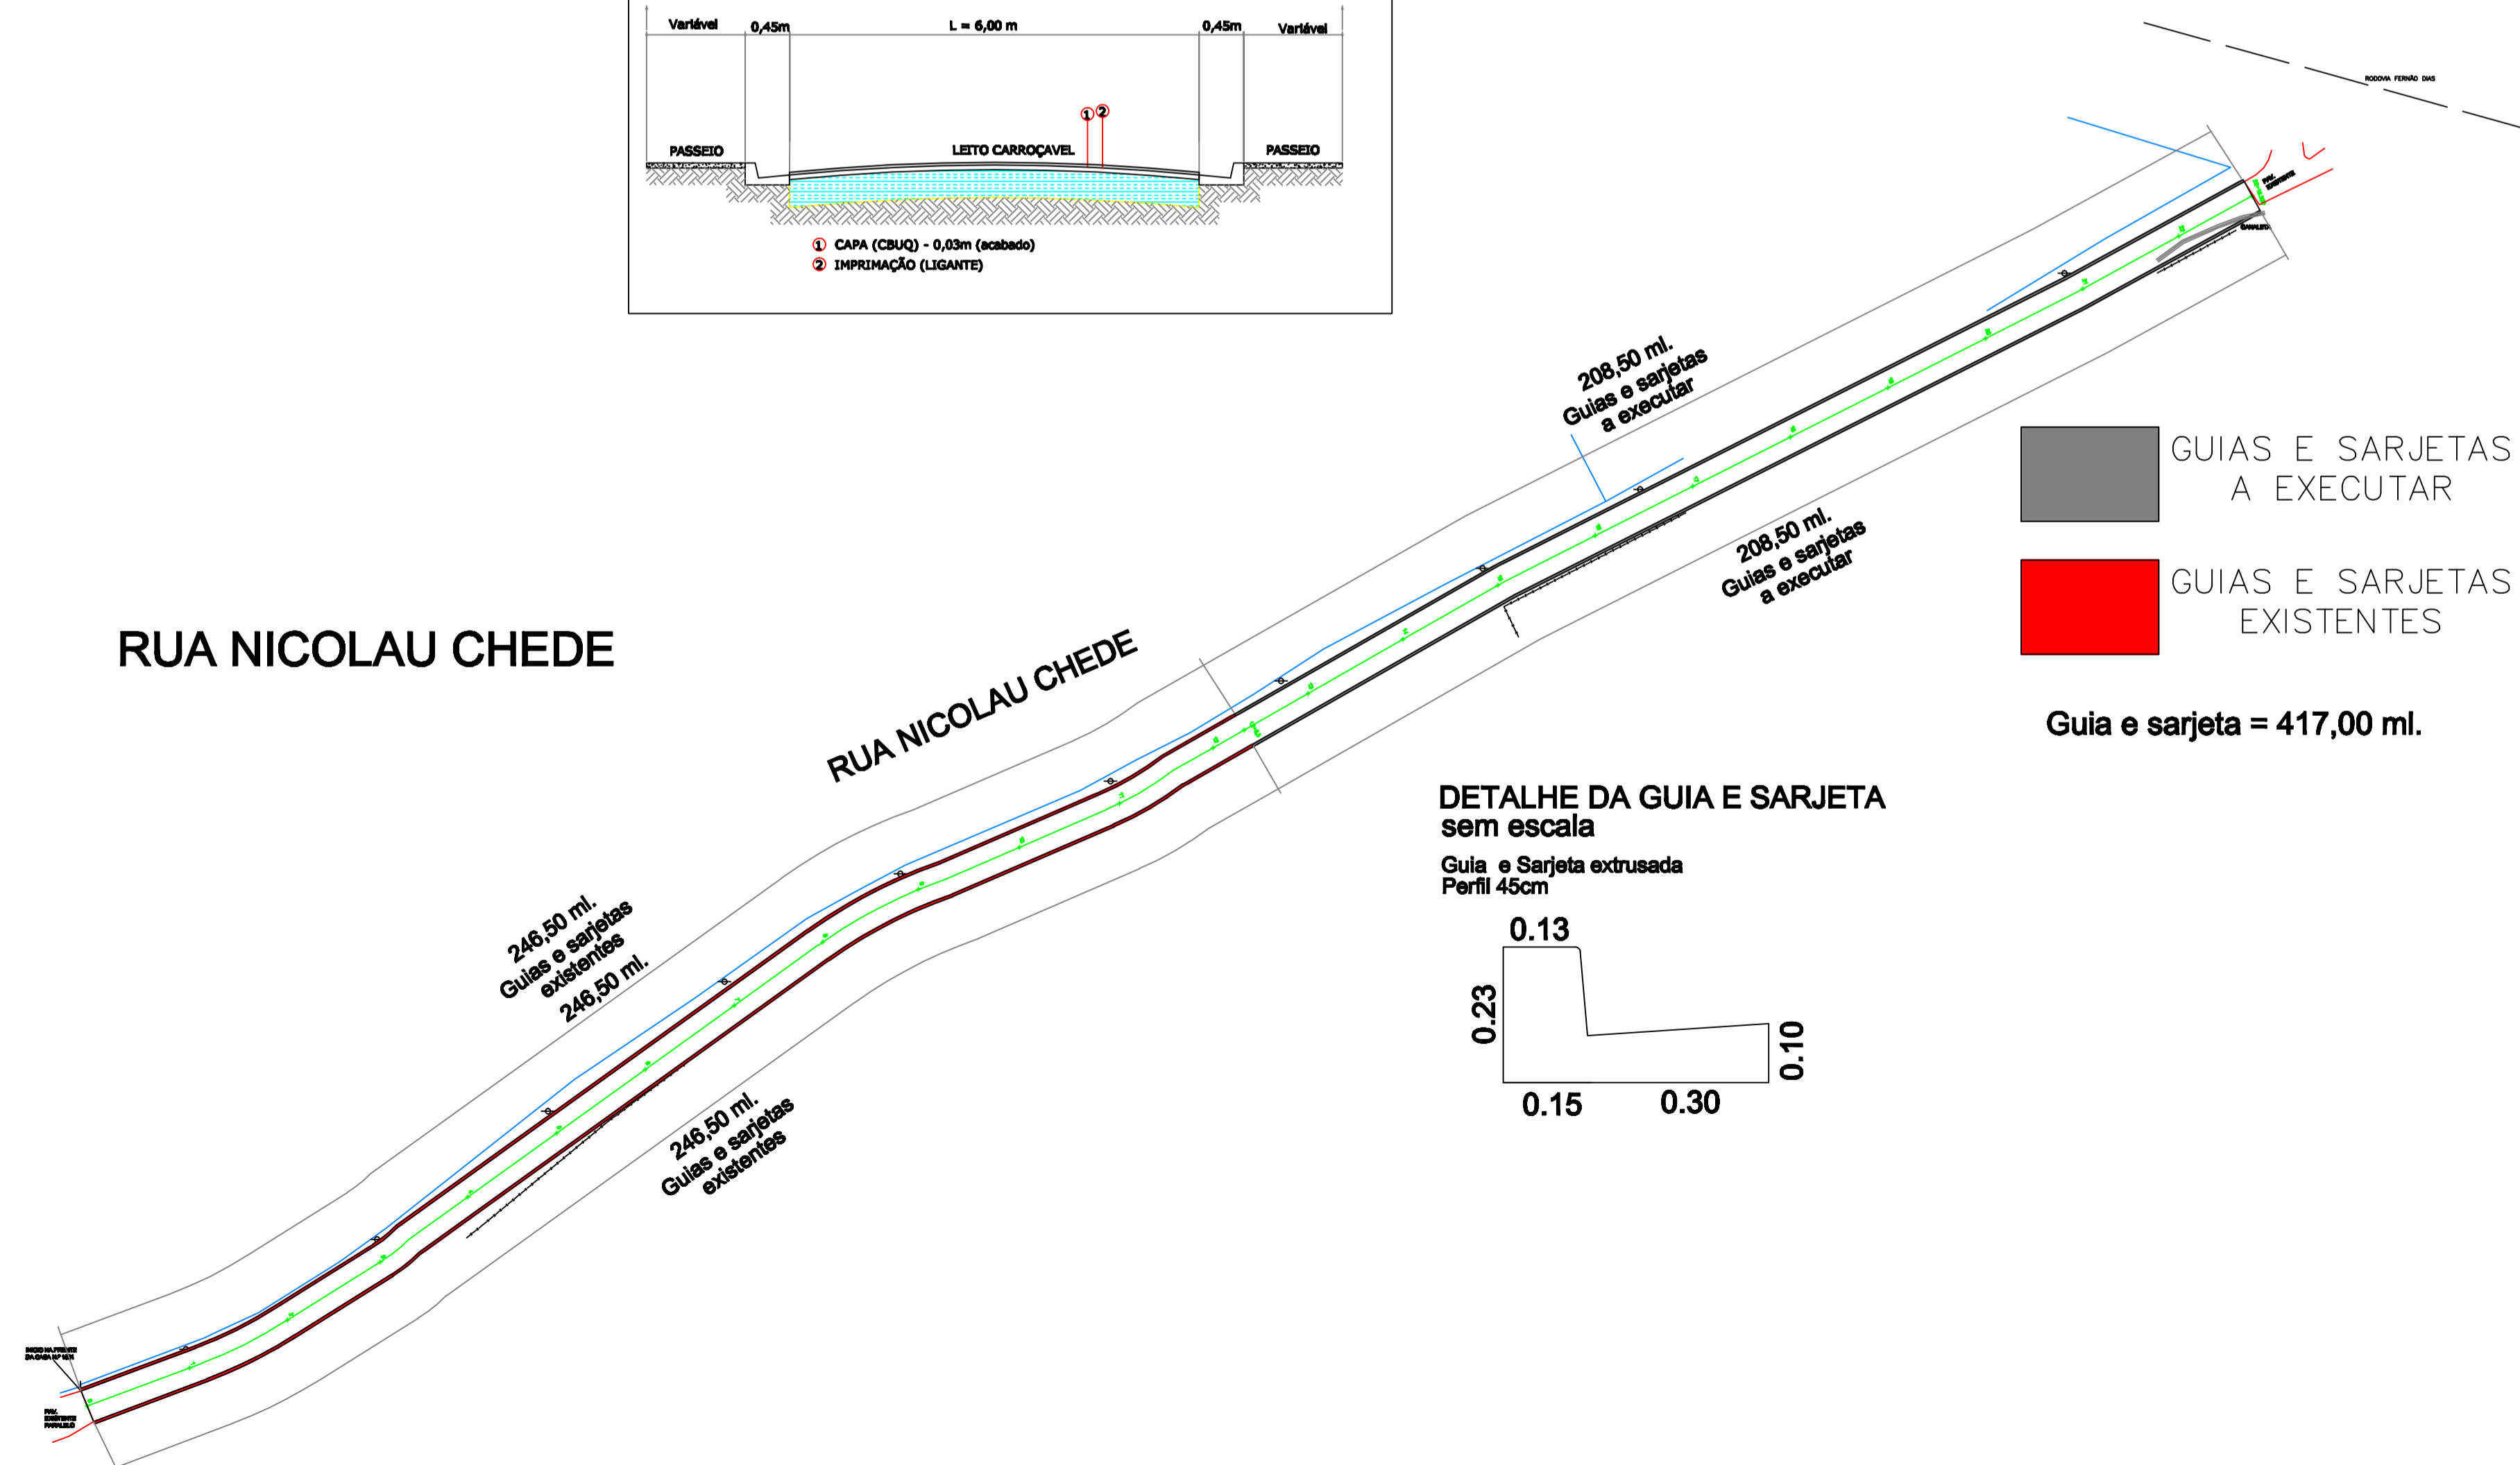

PLANTA DE SITUAÇÃO RUA ANA ROSA



PLANTA DE SITUAÇÃO RUA NICOLAU CHEDE



PROJETO COMPLETO

FOLHA 01/01

PROPRIETÁRIA : PREFEITURA DO MUNICÍPIO DE VARGEM

LOCAL:
Ruas ANA ROSA E NICOLAU CHEDE

Centro - Vargem/SP.

OBRA: Recapeamento Asfáltico e Guias e sarjetas extrusadas
ESCALA: 1:1000

ÁREA TOTAL	RESPONSABILIDADES
RUA ANA ROSA Área PAV.= 1.558,40 m ² . Guia e sarjeta = 516,00 ml.	PREFEITURA DO MUNICÍPIO DE VARGEM
RUA NICOLAU CHEDE Guia e sarjeta = 417,00 ml.	
AUTOR DO PROJETO :	
Eng.º José Claudio Bertão Junior CREA/SP n.º 080.191.448-8 ART n.º 28027XXXXXXX	

OBSERVAÇÕES